ANEXO I

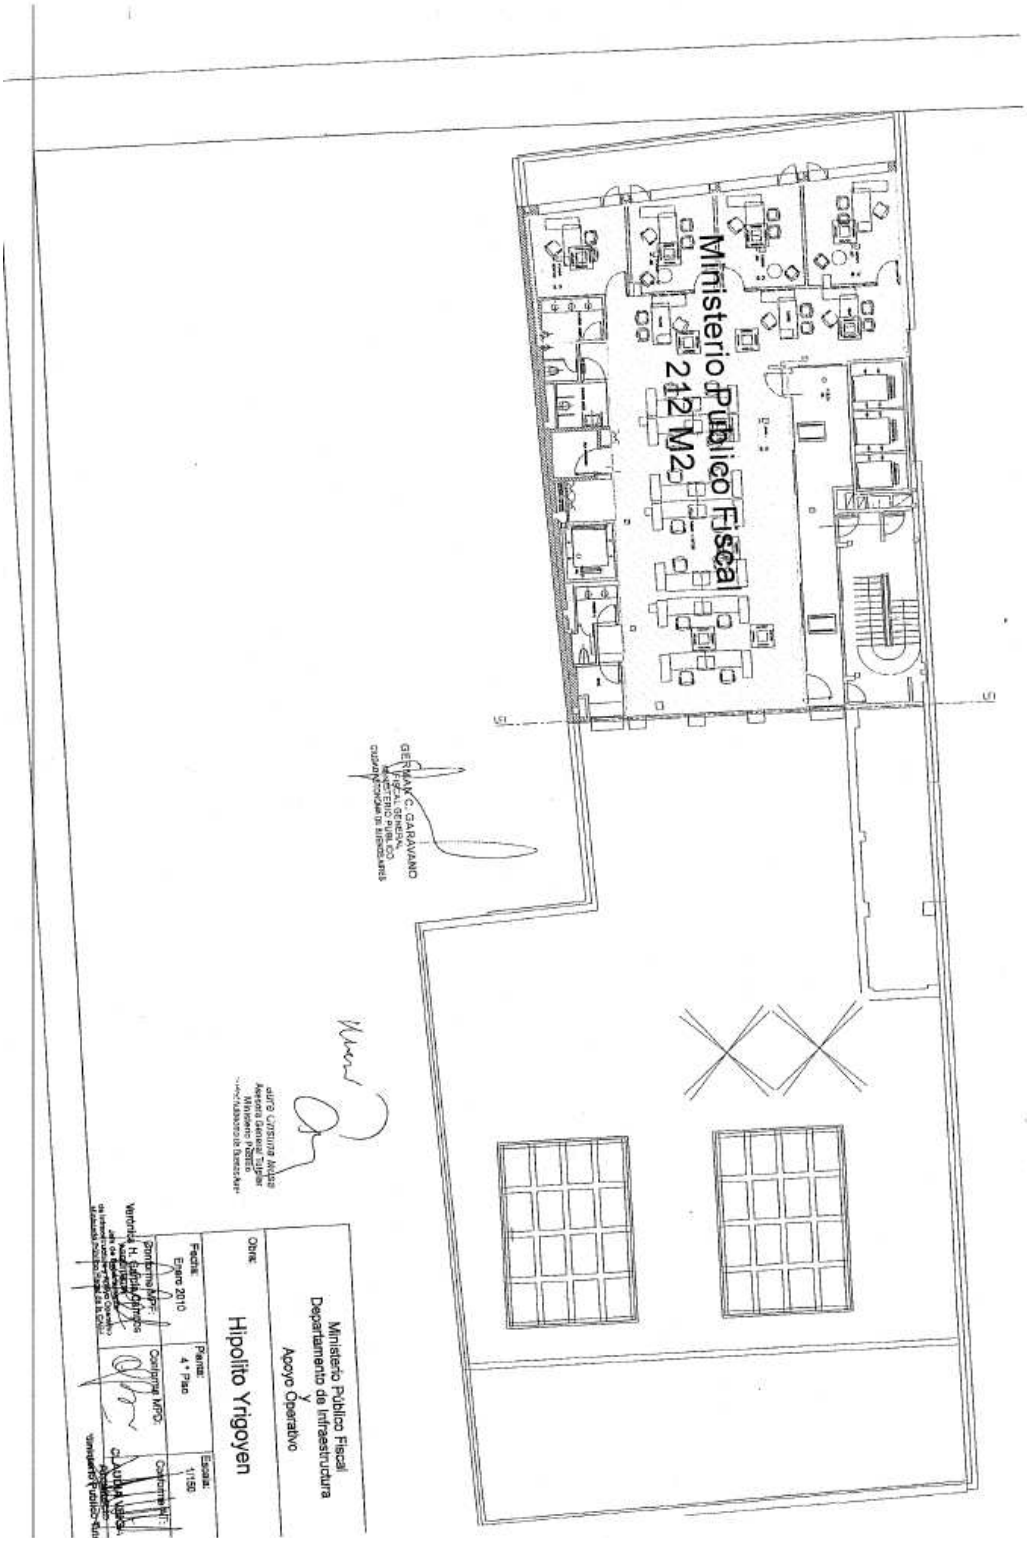
Ministerio Público Fiscal
212 M2
Ministerio Público Fiscal
Departamento de Infraestructura
y
Apoyo Operativo
Obra:
Hipolito Yrigoyen
Fecha:
Enero 2010
Plantas:
4° Piso
Escala:
1/150