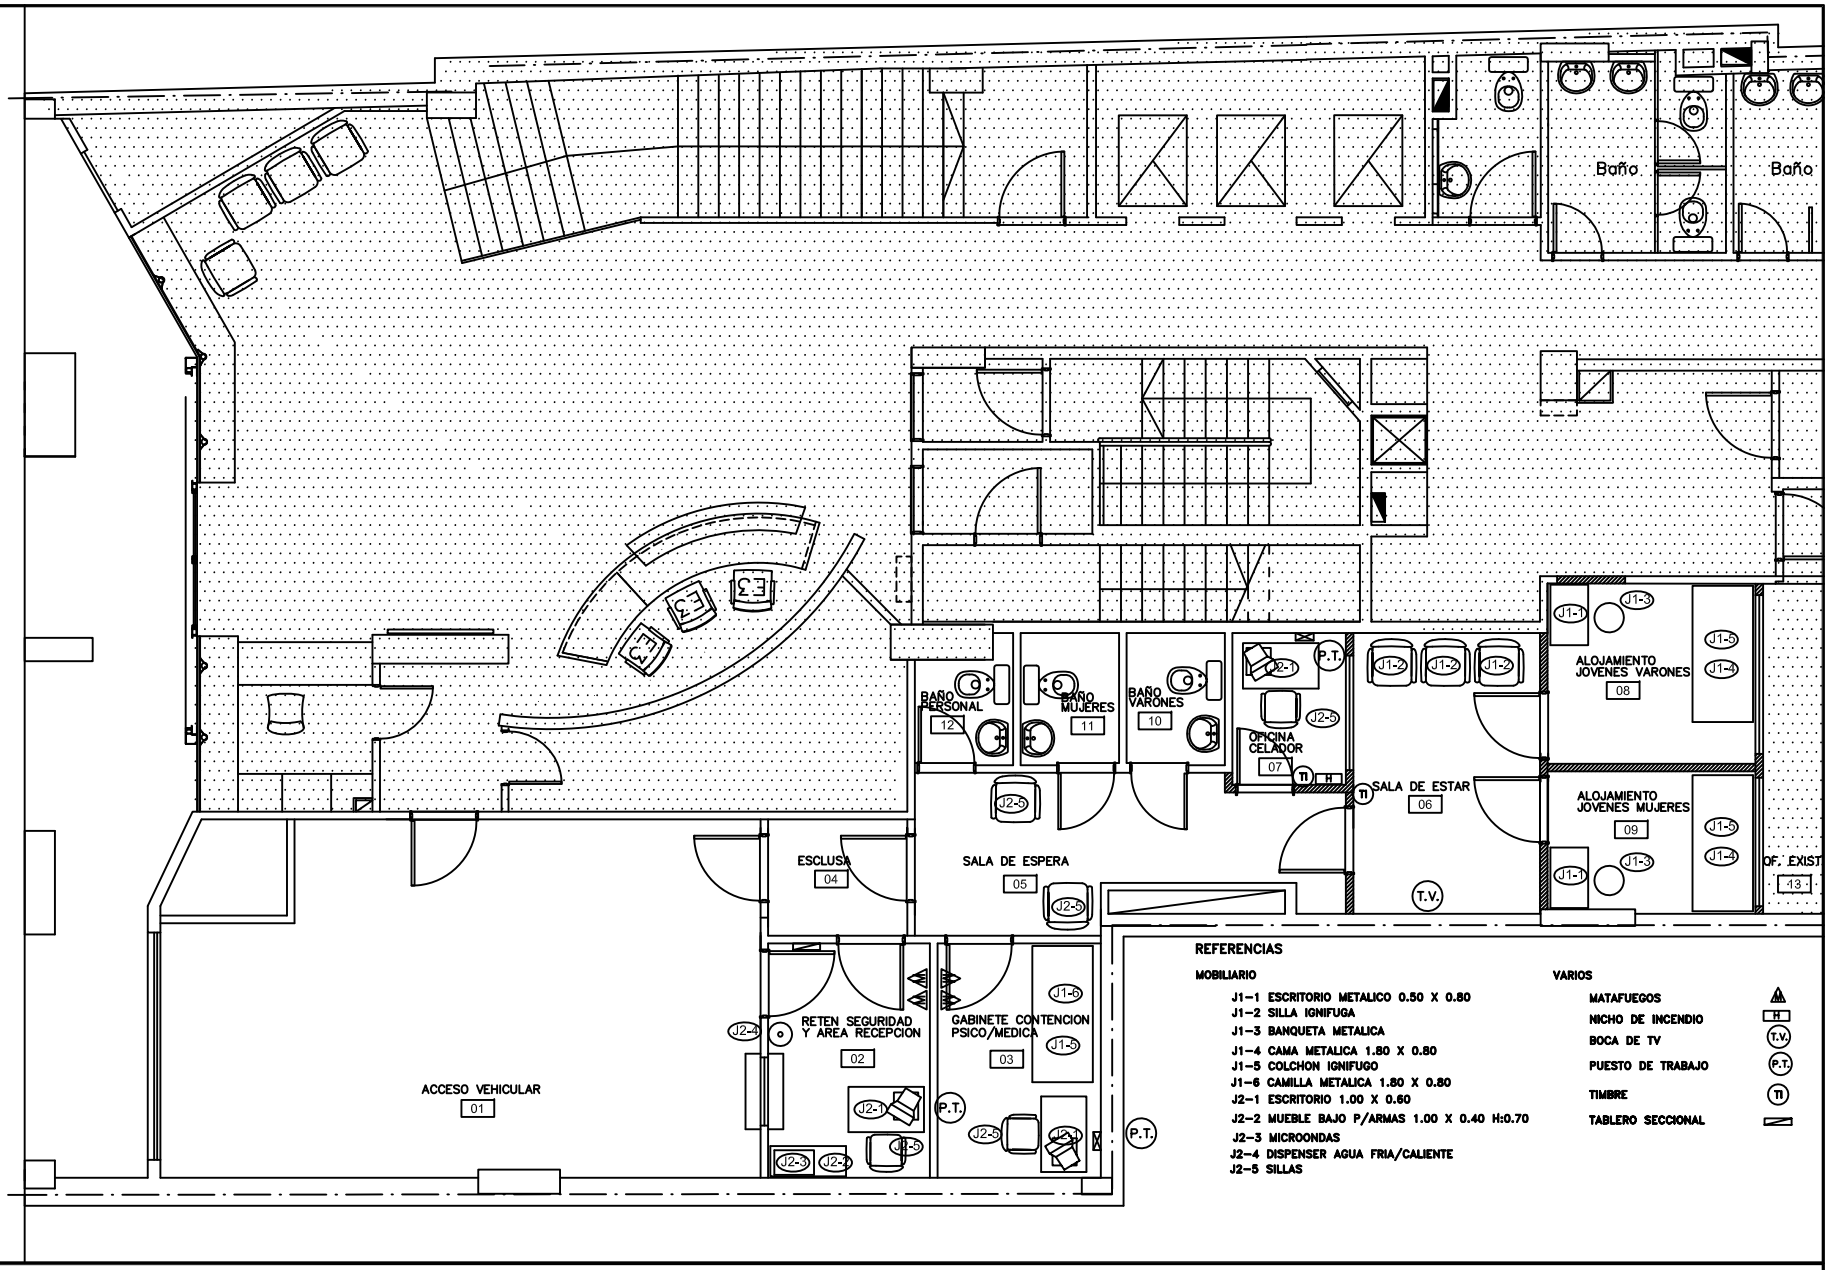

OBRA: CENTRO DE IDENTIFICACION Y ALOJAMIENTO TRANSITORIO
TACUARI 138 - PLANTA BAJA

ETAPA:
ESCALA: 1:100
FECHA: 15/01/09

TITULO: EQUIPAMIENTO
PLANTA BAJA

J1