


SALÓN DE USOS MÚLTIPLES

Al rack de piso correspondiente

Al Tablero de Piso

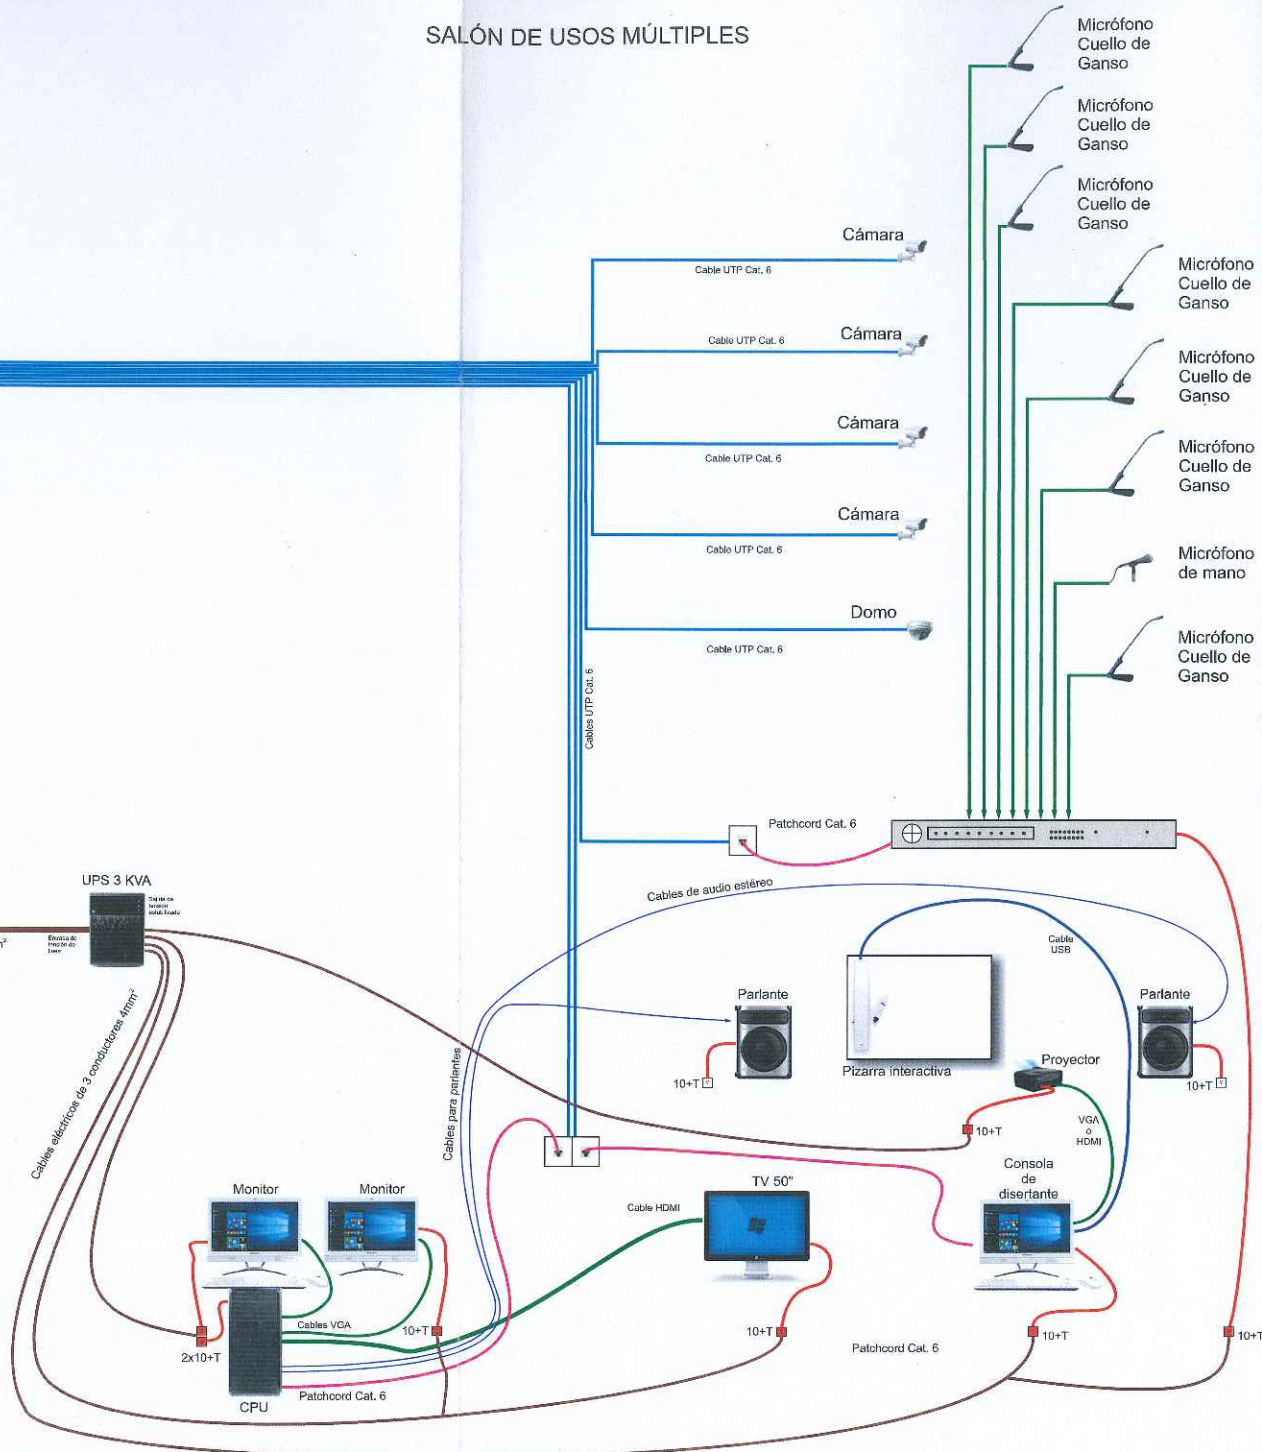

Expte. CM Nº DGCC-008/17-0

OBSERVACIONES:

REVISIÓN	FECHA	APROBÓ	APROBÓ
FINAL	23/01/17		



CONSEJO DE LA
MAGISTRATURA
DE LA CIUDAD AUTÓNOMA
DE BUENOS AIRES

DIRECCIÓN GENERAL
DE INFORMÁTICA
Y TECNOLOGÍA

DEPARTAMENTO DE
PLANIFICACIÓN E
INFRAESTRUCTRA

LICITACIÓN PÚBLICA Nº1/2017

SISTEMA DE GRABACIÓN
PARA SALAS DE
AUDIENCIA

ANEXO II

TÍTULO:
DIAGRAMA DE
SALÓN DE USOS
MÚLTIPLES
EDIFICIO
CORONEL DÍAZ 2110

PLANO:

SUM-ECD