


suipacha I 50

PISO	Pases A° A°		Pases ELECTRIC. (Nota al pie)	
	PASE Viga 23 cm	PASE Viga 65 cm	PASE Viga 23 cm	PASE Viga 65 cm
Planta Baja	27	10	27	10


planta BAJA

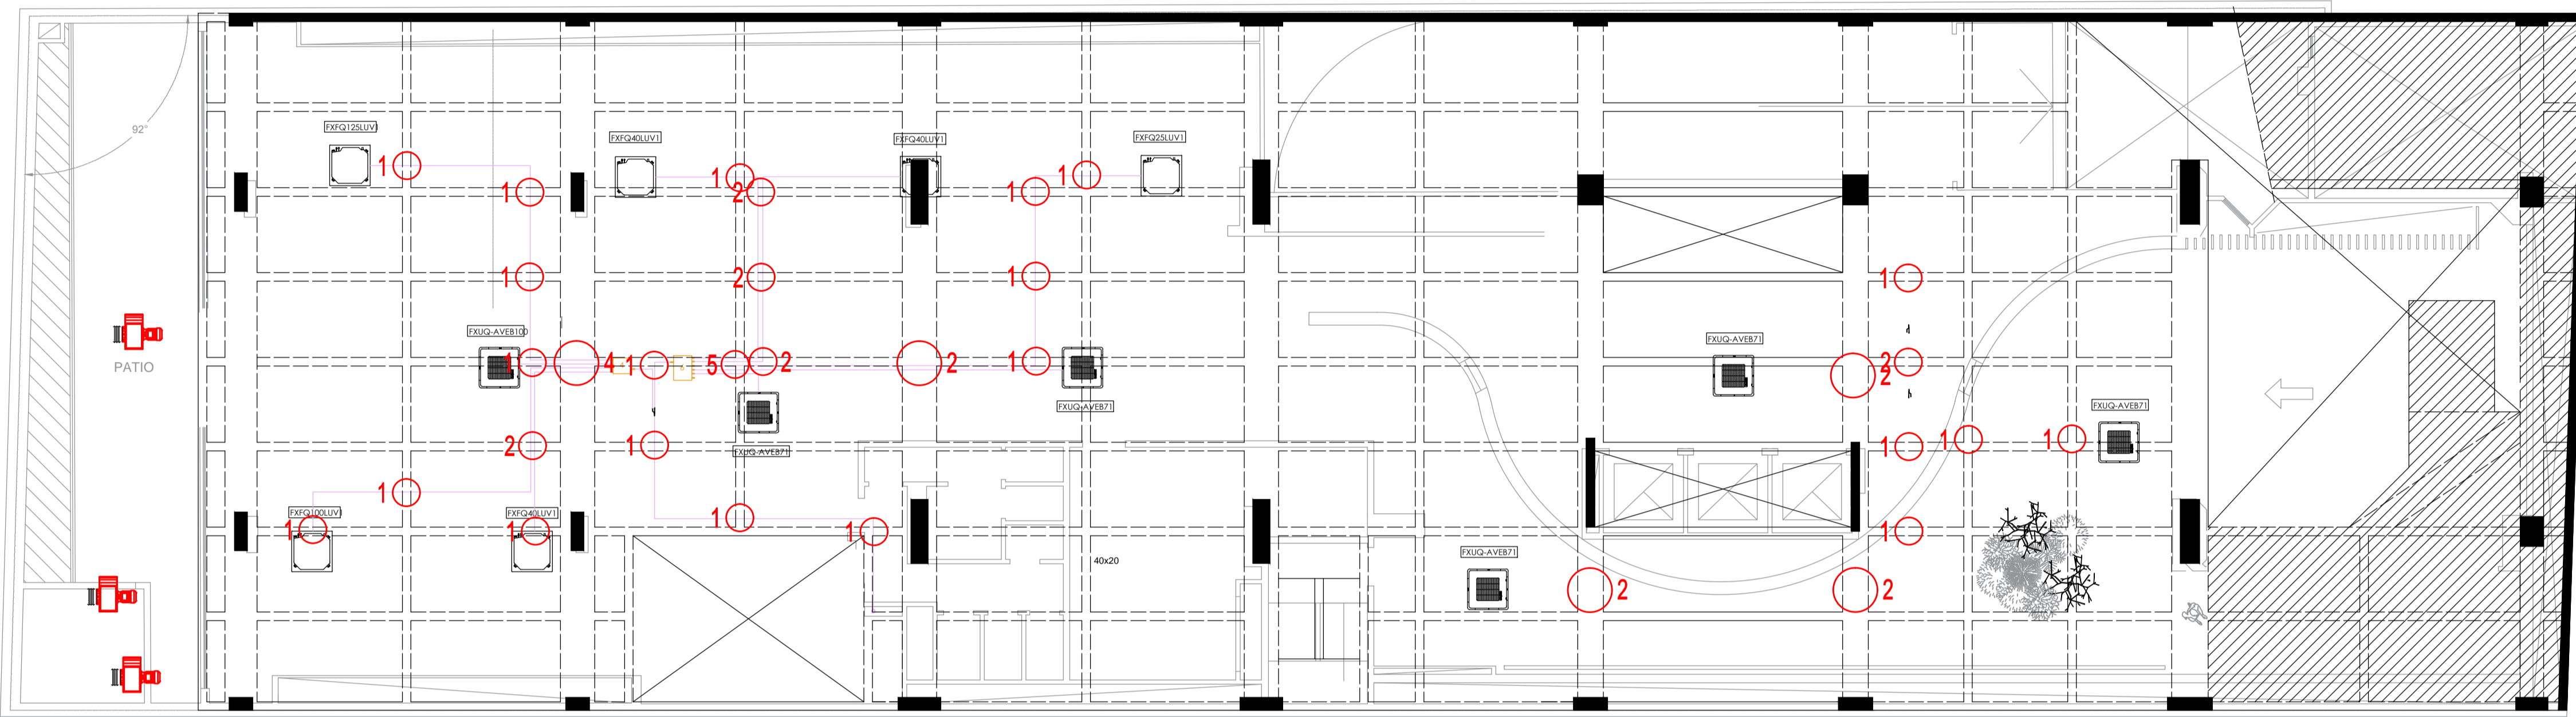

suipacha I 50

PISO	Pases A° A°		Pases ELECTRIC. (Nota al pie)	
	PASE Viga 23 cm	PASE Viga 65 cm	PASE Viga 23 cm	PASE Viga 65 cm
Planta Baja	27	10	27	10


planta 1°SS / acceso BIS
-2.40

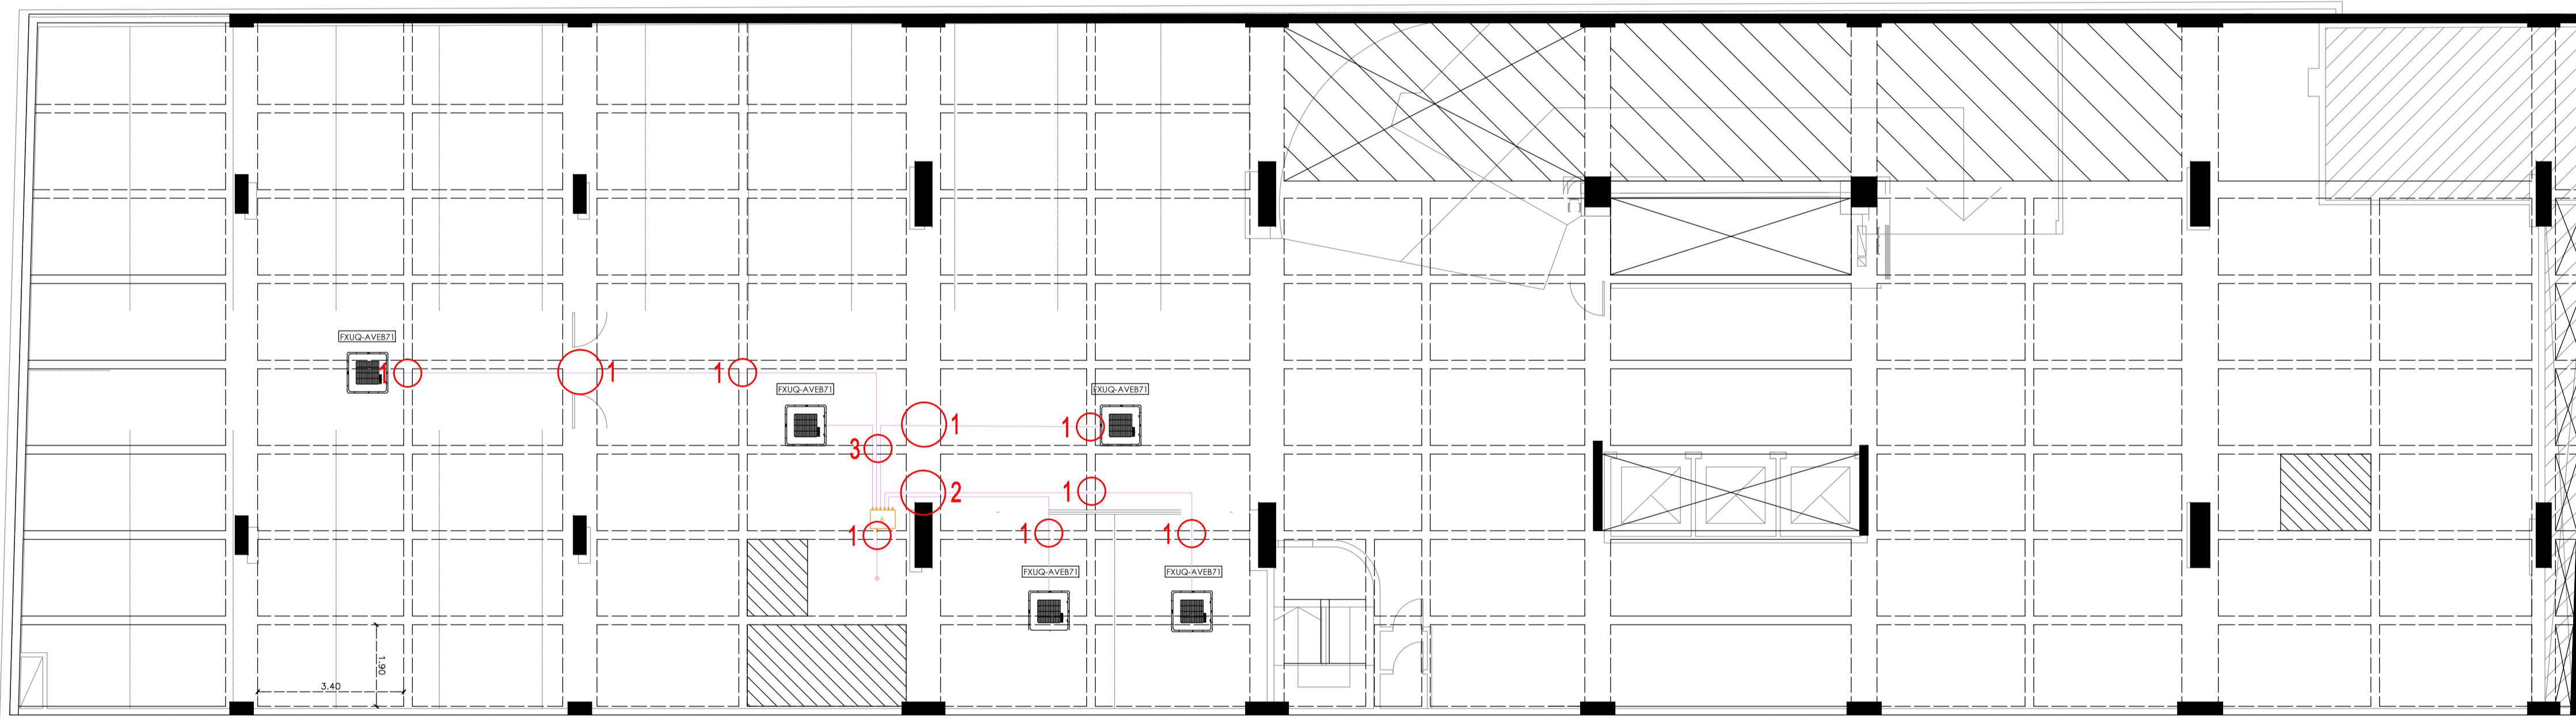

suipacha I 50

PISO	Pases A° A°		Pases ELECTRIC. (Nota al pie)	
	PASE Viga 23 cm	PASE Viga 65 cm	PASE Viga 23 cm	PASE Viga 65 cm
2° Subsuelo	10	4	10	4

planta 2°SS
-5.00

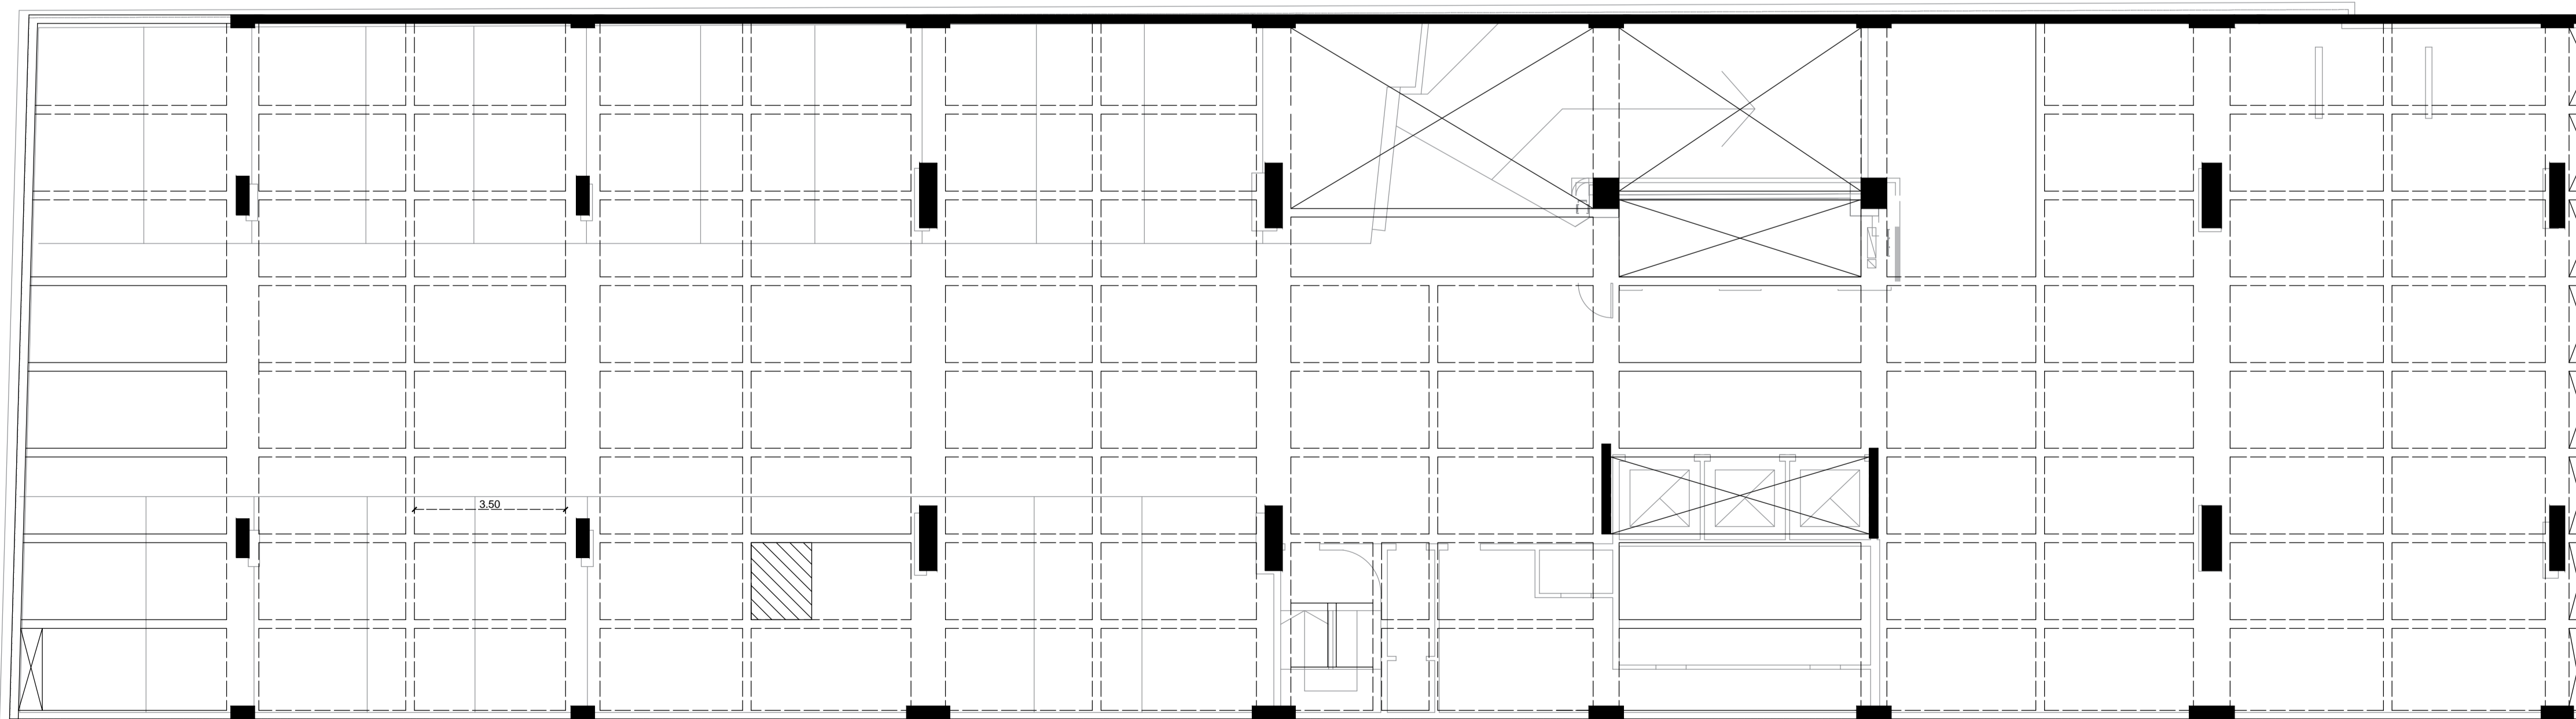


suipacha I 50

PISO	Pases A° A°		Pases ELECTRIC. (Nota al pie)	
	PASE Viga 23 cm	PASE Viga 65 cm	PASE Viga 23 cm	PASE Viga 65 cm
3° Subsuelo				

planta 3°SS
-7.70

NOTA: TODAS LAS MEDIDAS SON A VERIFICACION EN OBRA

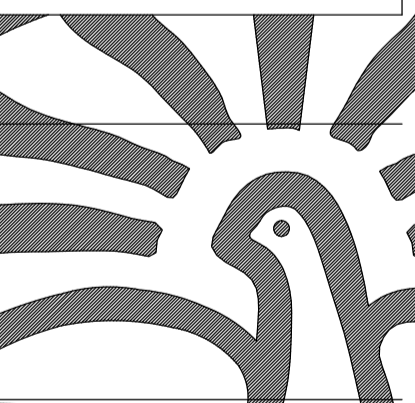

Poder Judicial de la Ciudad de Buenos Aires
Consejo de la Magistratura

Dirección General de Obras,
Servicios Generales y Seguridad

Dirección Técnica de Obras

Departamento Técnico de Obras

OBRA: Suipacha 150

ETAPA: PROYECTO

TÍTULO: PROYECTO
INSTALACION AIRE ACONDICIONADO
PASES EN VIGAS

ARCHIVO:

PROY: PV

ESC. 1:100 01

