


# suipacha 150

## planta PISO 10° +26.40

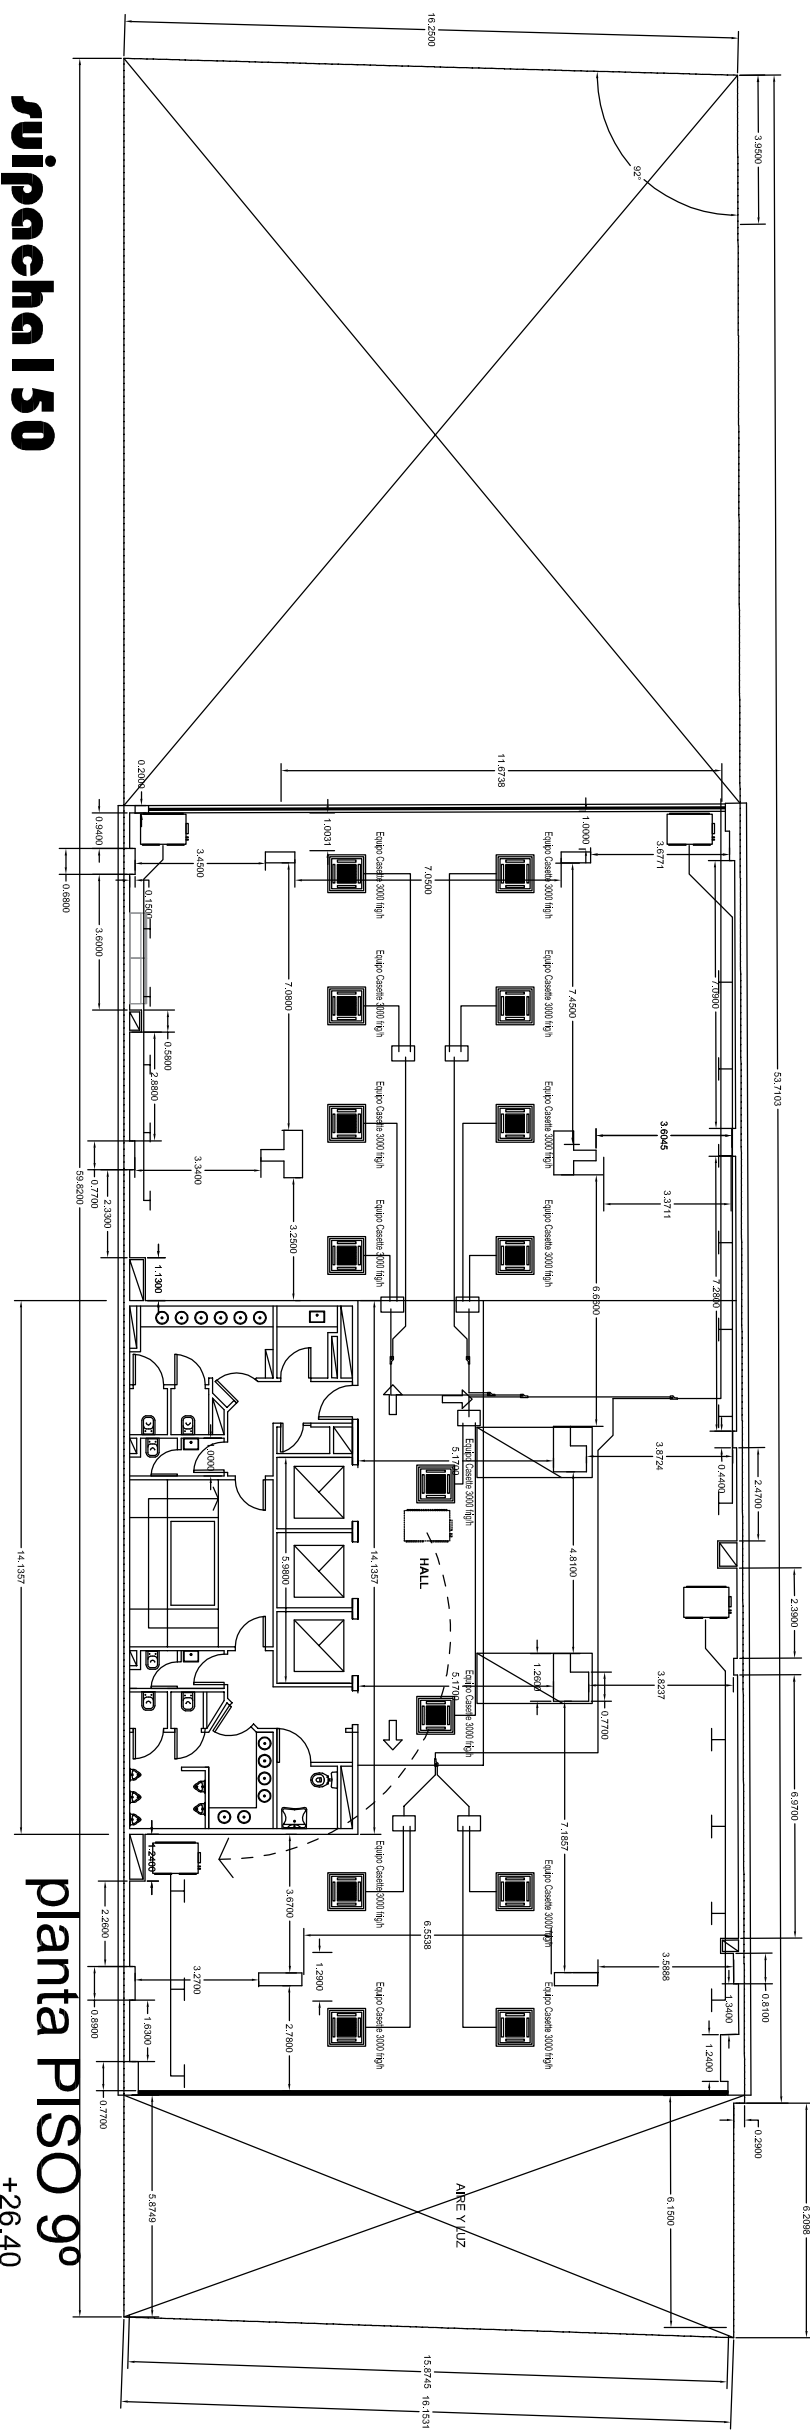

# suipacha 150

## planta PISO 9° +26.40

OBSERVACIONES:

NOTA:  
CONSULTAR LAS MEDIDAS Y LAS ESPECIFICACIONES EN OBRAS.



Poder Judicial de la Ciudad de Buenos Aires  
Consejo de la Magistratura

Dirección General de Obras,  
Servicios Generales y Seguridad

Dirección Técnica de Obras

Departamento Técnico de Obras

OBRA:  
**Suipacha 150**

ETAPA:  
PROYECTO

TÍTULO:  
PROYECTO  
INST. ARE ACONDICIONADO  
arquitectura

ARCHIVO:

FECHA:

ESC. ---



05