


suipacha I 50

planta PISO 8º
+23.60

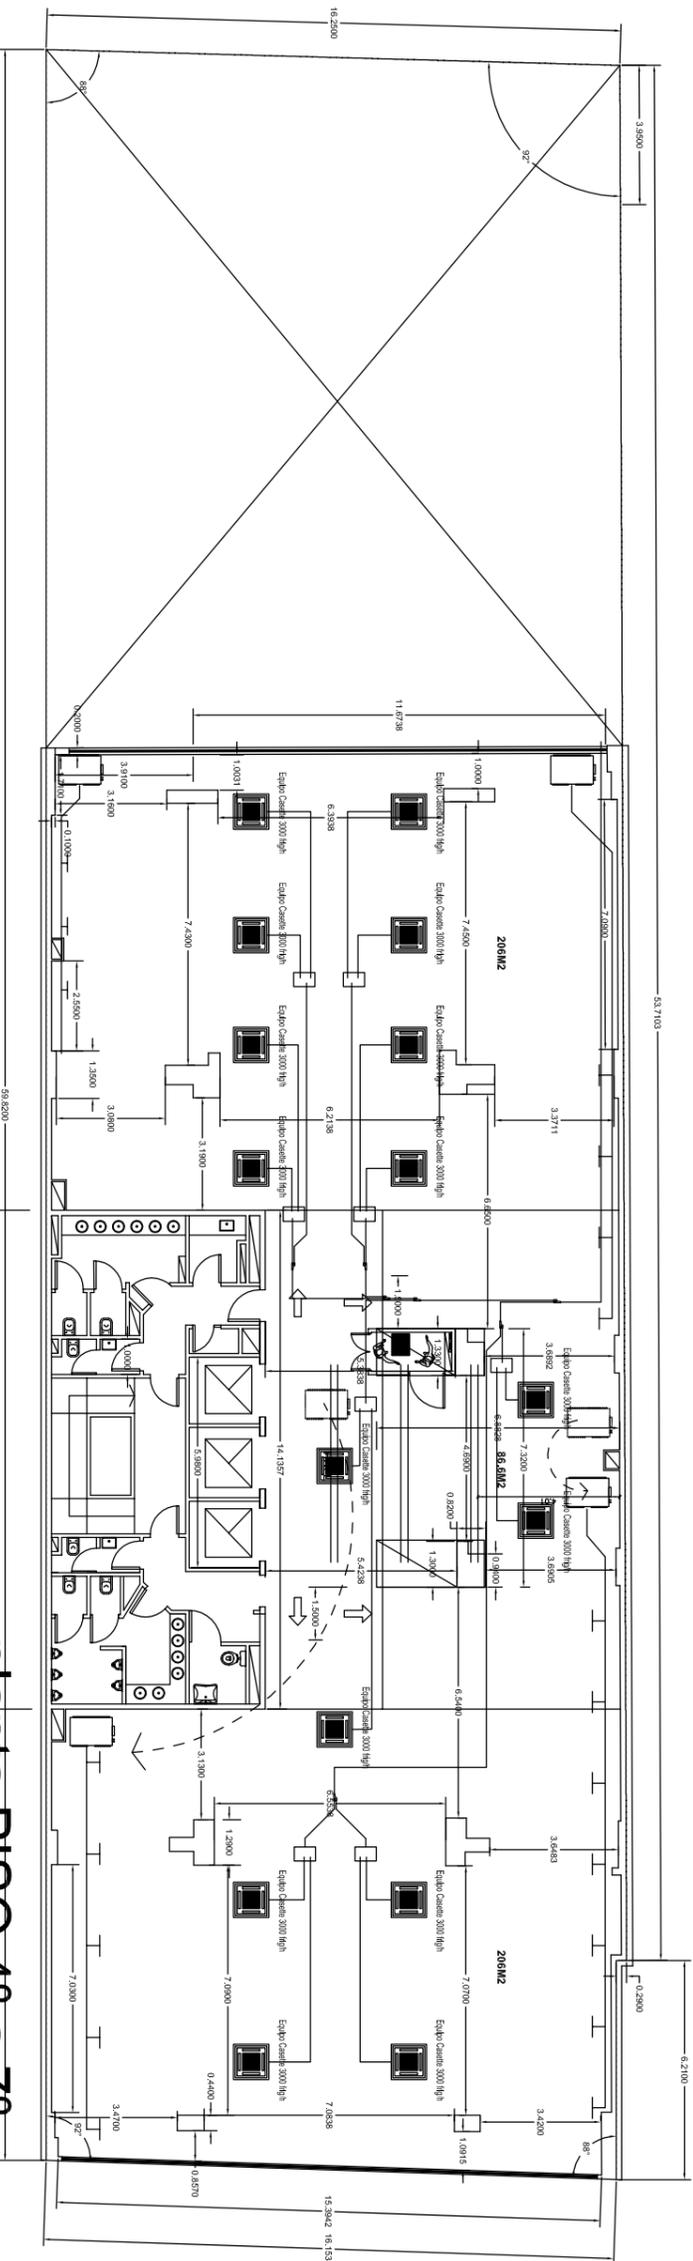

suipacha I 50

planta PISO 4º a 7º
+12.40 / +15.20 / +18.00 / +20.80

OBSERVACIONES:

NOTA: CONSULTAR LAS MEDIDAS Y LAS ESPECIFICACIONES EN OTRAS PLANTAS DEL PROYECTO.



Poder Judicial de la Ciudad de Buenos Aires
Consejo de la Magistratura

Dirección General de Obras,
Servicios Generales y Seguridad

Dirección Técnica de Obras

Departamento Técnico de Obras

OBRA: Suipacha 150

ETAPA: PROYECTO

TÍTULO: PROYECTO INST. AIRE ACONDICIONADO

ACRÓNICOS: arquitectura

FECHA: AÑO: 2017

ESC. ---

