


### suipacha 150

PISO	Pases A° A°		Pases ELECTRIC. (Nota al pie)	
	PASE Viga 23 cm	PASE Viga 65 cm	PASE Viga 23 cm	PASE Viga 65 cm
8° Piso	52	11	50	11


planta PISO 8°  
+23.60

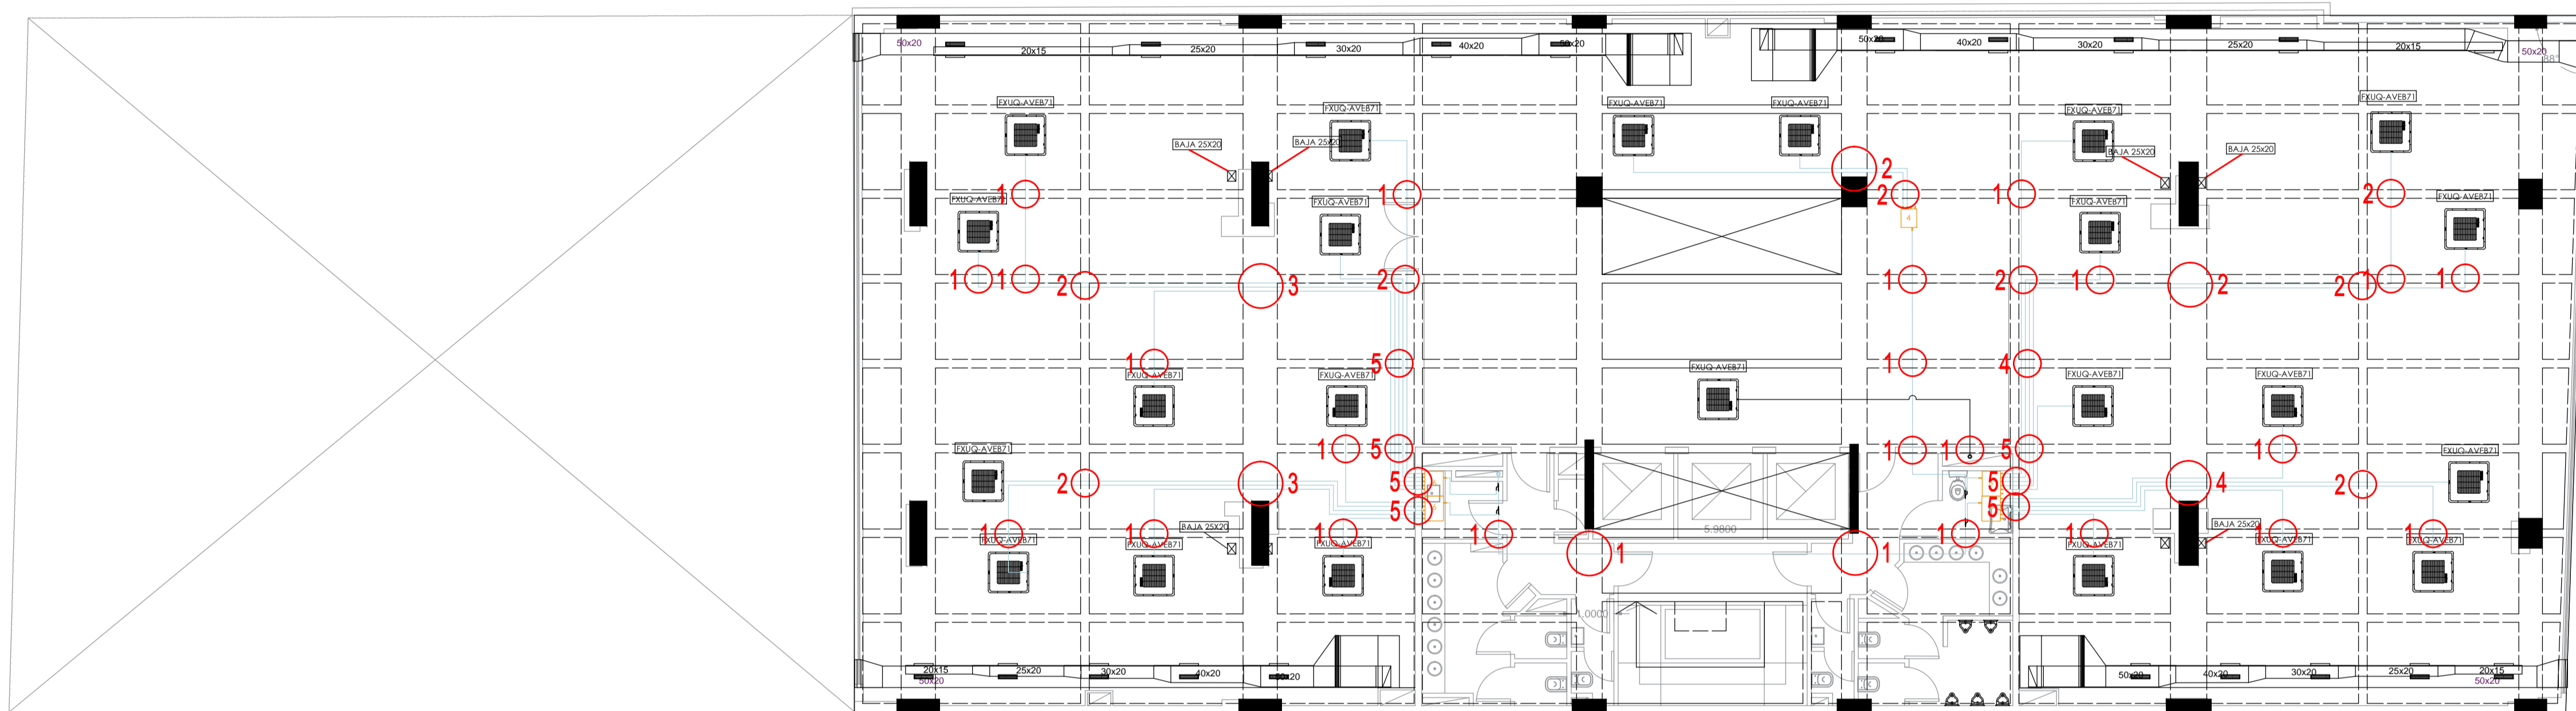

### suipacha 150

PISO	Pases A° A°		Pases ELECTRIC. (Nota al pie)	
	PASE Viga 23 cm	PASE Viga 65 cm	PASE Viga 23 cm	PASE Viga 65 cm
3° Piso	78	16	75	12


planta PISO 3°/4°/5°/6°/7°  
+9.60/+12.40 / +15.20 / +18.00 / +20.80

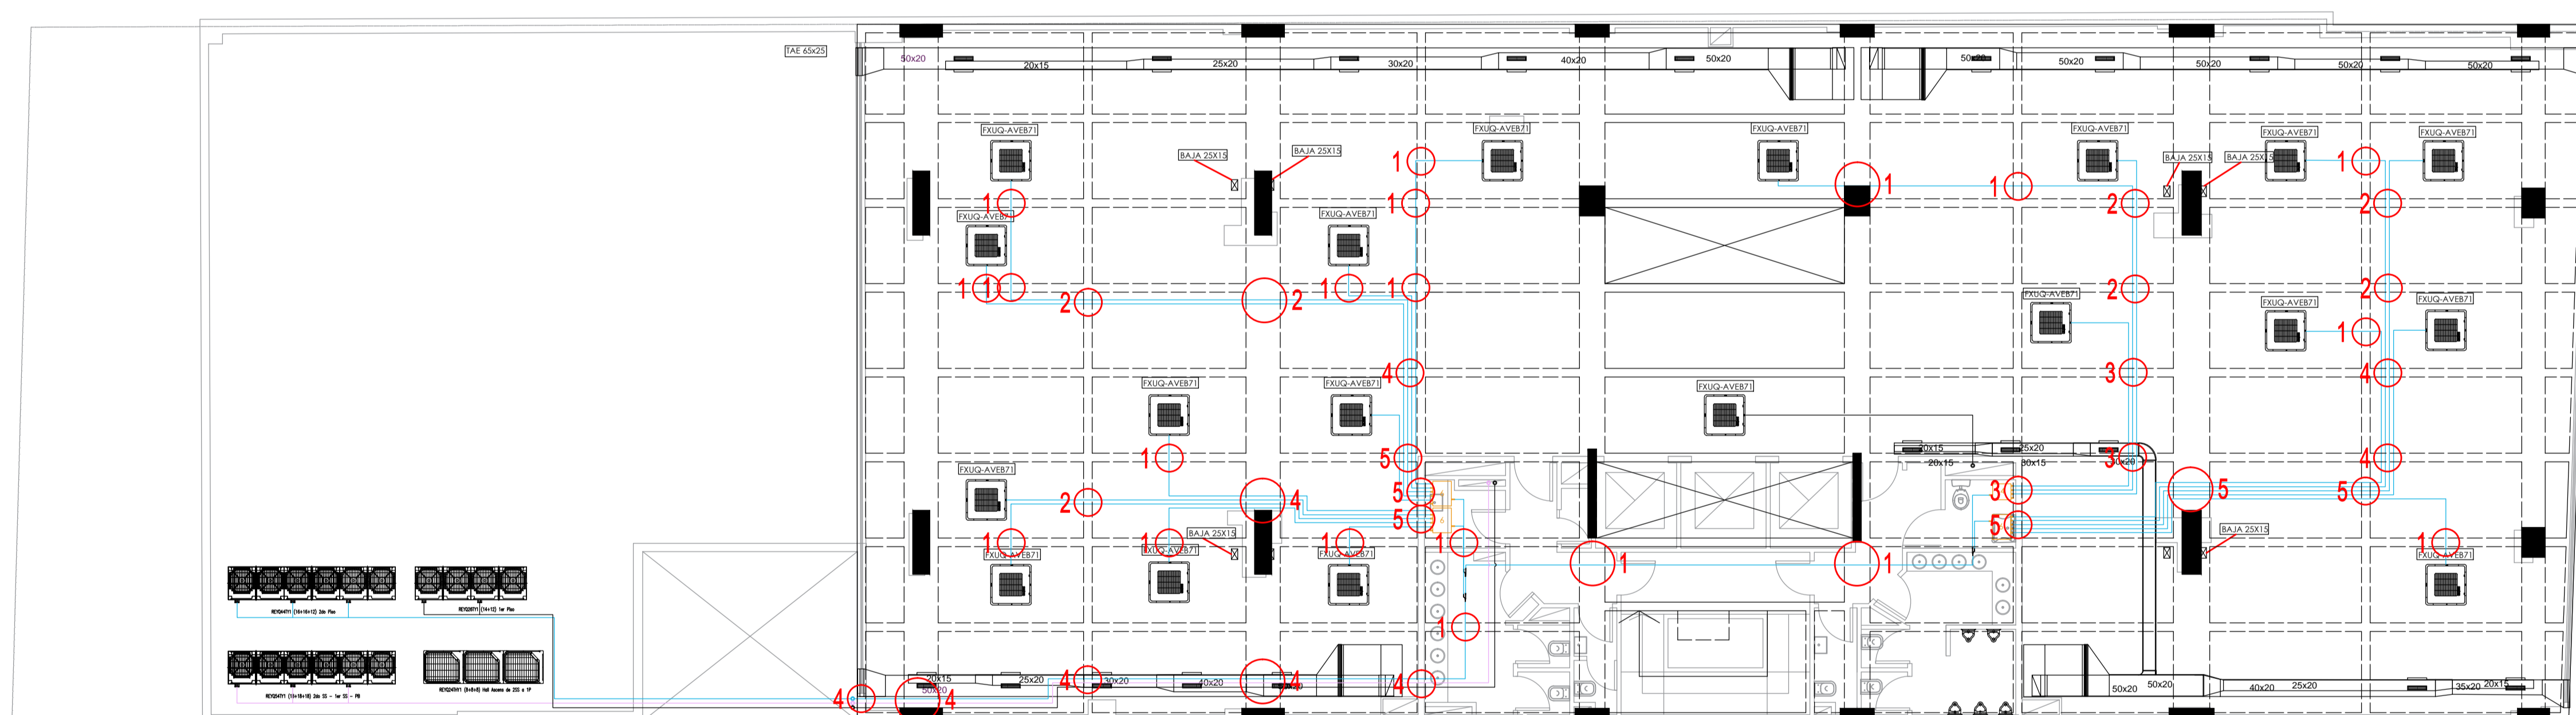

### suipacha 150

PISO	Pases A° A°		Pases ELECTRIC. (Nota al pie)	
	PASE Viga 23 cm	PASE Viga 65 cm	PASE Viga 23 cm	PASE Viga 65 cm
2° Piso	87	18	85	15

planta PISO 2°  
+6.80

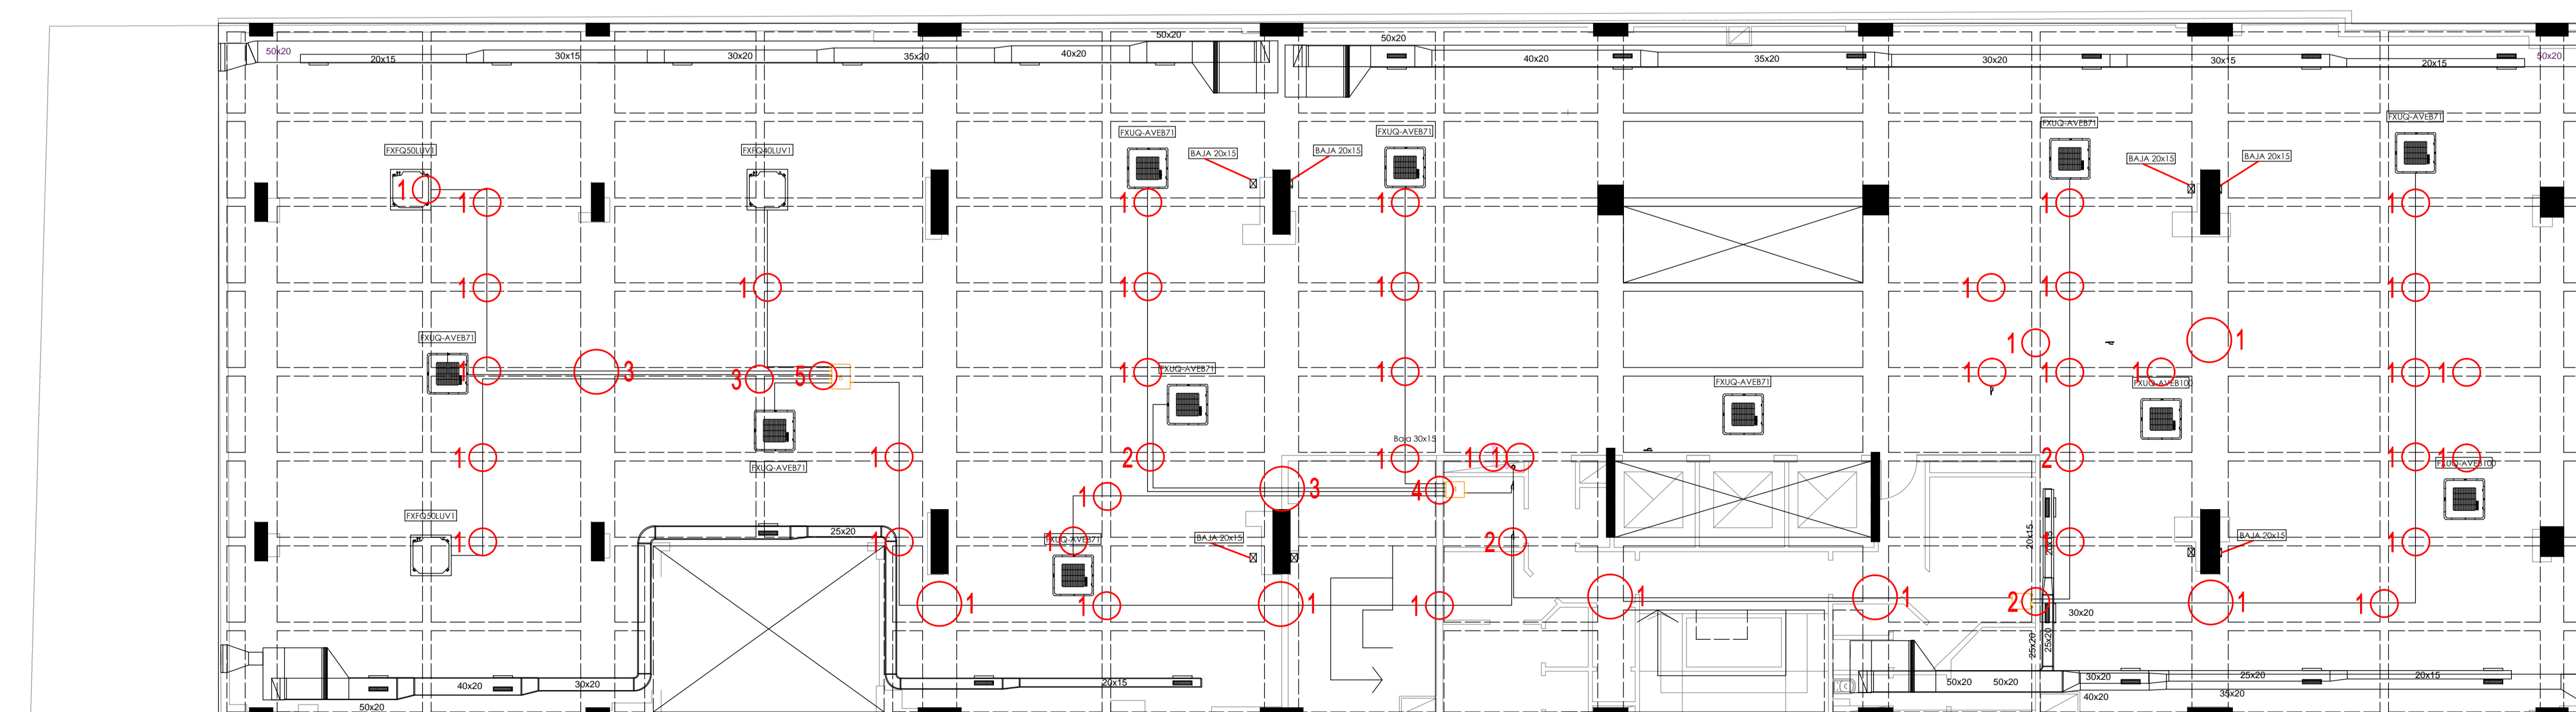


### suipacha 150

PISO	Pases A° A°		Pases ELECTRIC. (Nota al pie)	
	PASE Viga 23 cm	PASE Viga 65 cm	PASE Viga 23 cm	PASE Viga 65 cm
1° Piso	58	12	50	10

planta PISO 1°  
+4.00

NOTA:  
TODAS LAS MEDIDAS SON A MENOS VERIFICADAS EN OBRA

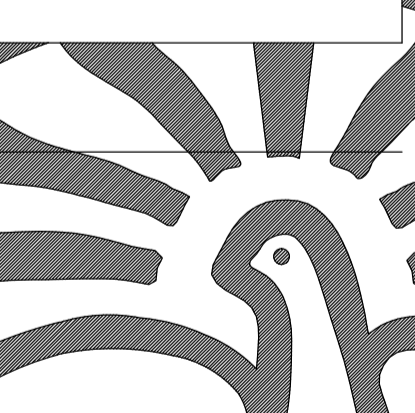

Poder Judicial de la Ciudad de Buenos Aires  
Consejo de la Magistratura

Dirección General de Obras,  
Servicios Generales y Seguridad

Dirección Técnica de Obras

Departamento Técnico de Obras

OBRA  
Suipacha 150

ETAPA PROYECTO  
TÍTULO PROYECTO  
INSTALACIÓN AIRE ACONDICIONADO  
PASES EN VIGAS

ARCHIVO

PROYECTO

ESC. 1:100

PV  
02

