


## suipacha 150

## planta PISO 1º

+4.00

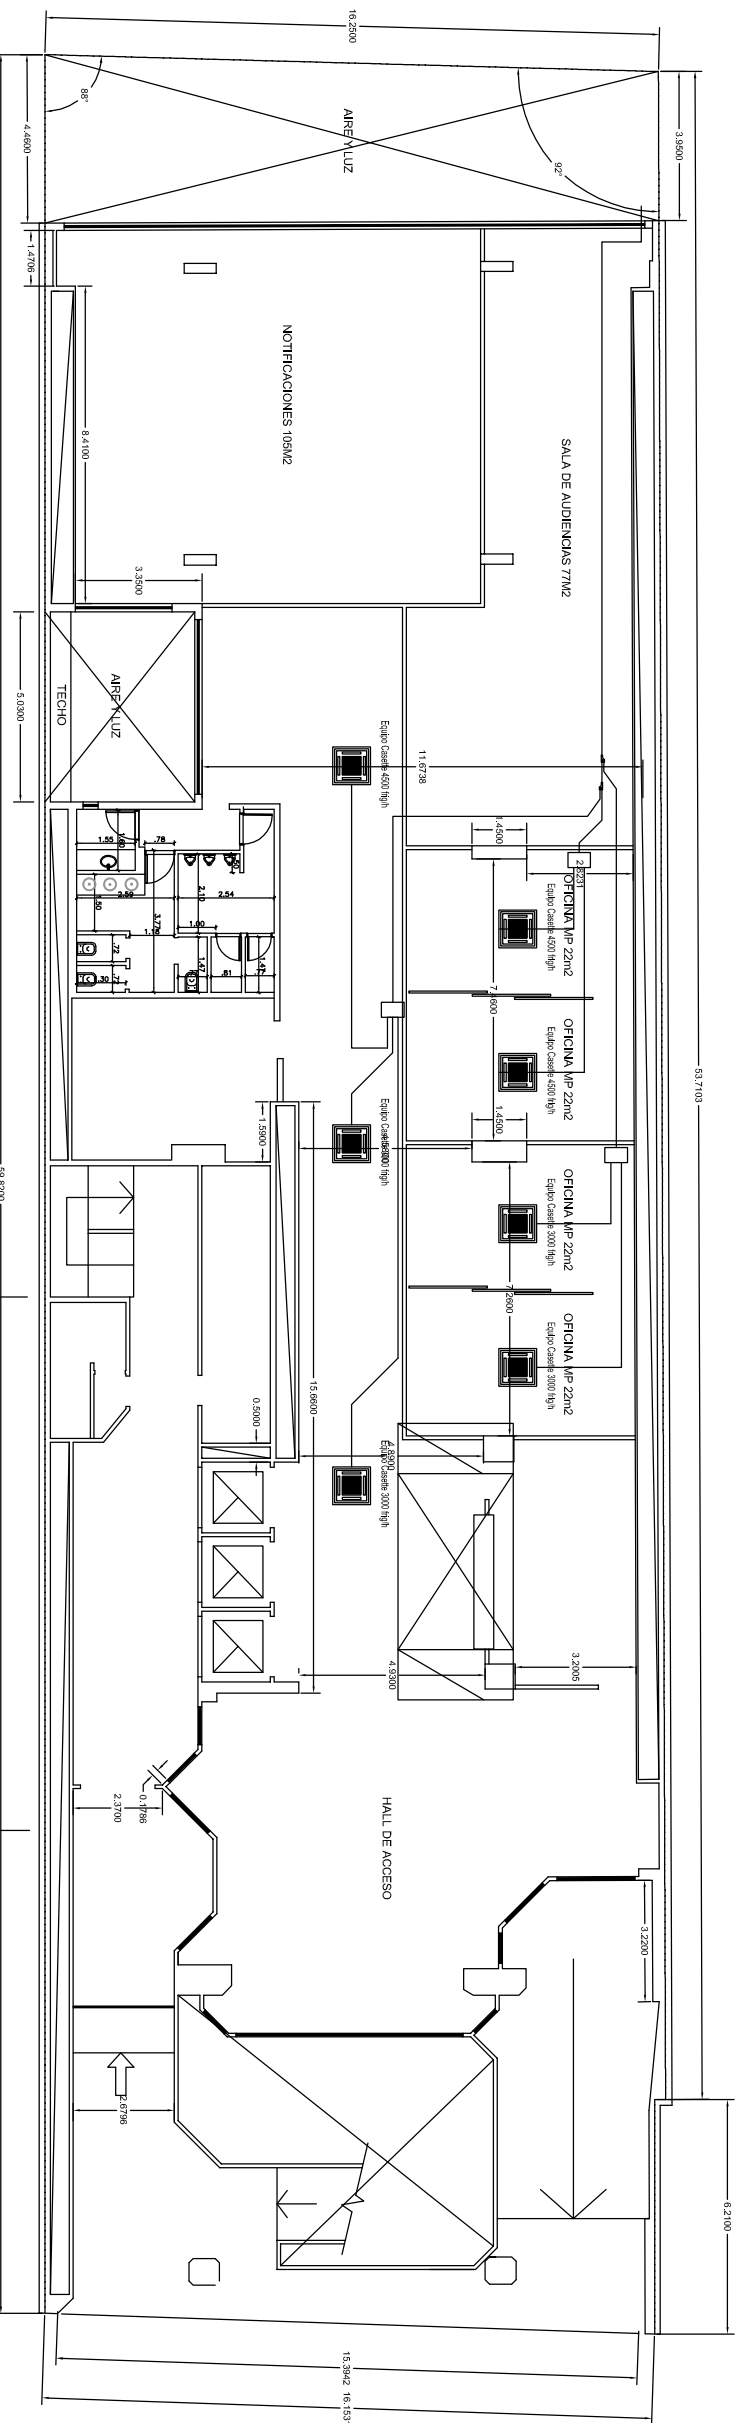

## suipacha 150

## planta BAJA

+0.80

OBSERVACIONES:




Poder Judicial de la Ciudad de Buenos Aires  
Consejo de la Magistratura

**Dirección General de Obras,**  
**Servicios Generales y Seguridad**  
**Dirección Técnica de Obras**  
 Departamento Técnico de Obras

OBRAS:  
**Suipacha 150**  
 PROYECTO

TÍTULO:  
**PROYECTO**  
**INST. AIRE ACONDICIONADO**  
 arquitectura