




A3

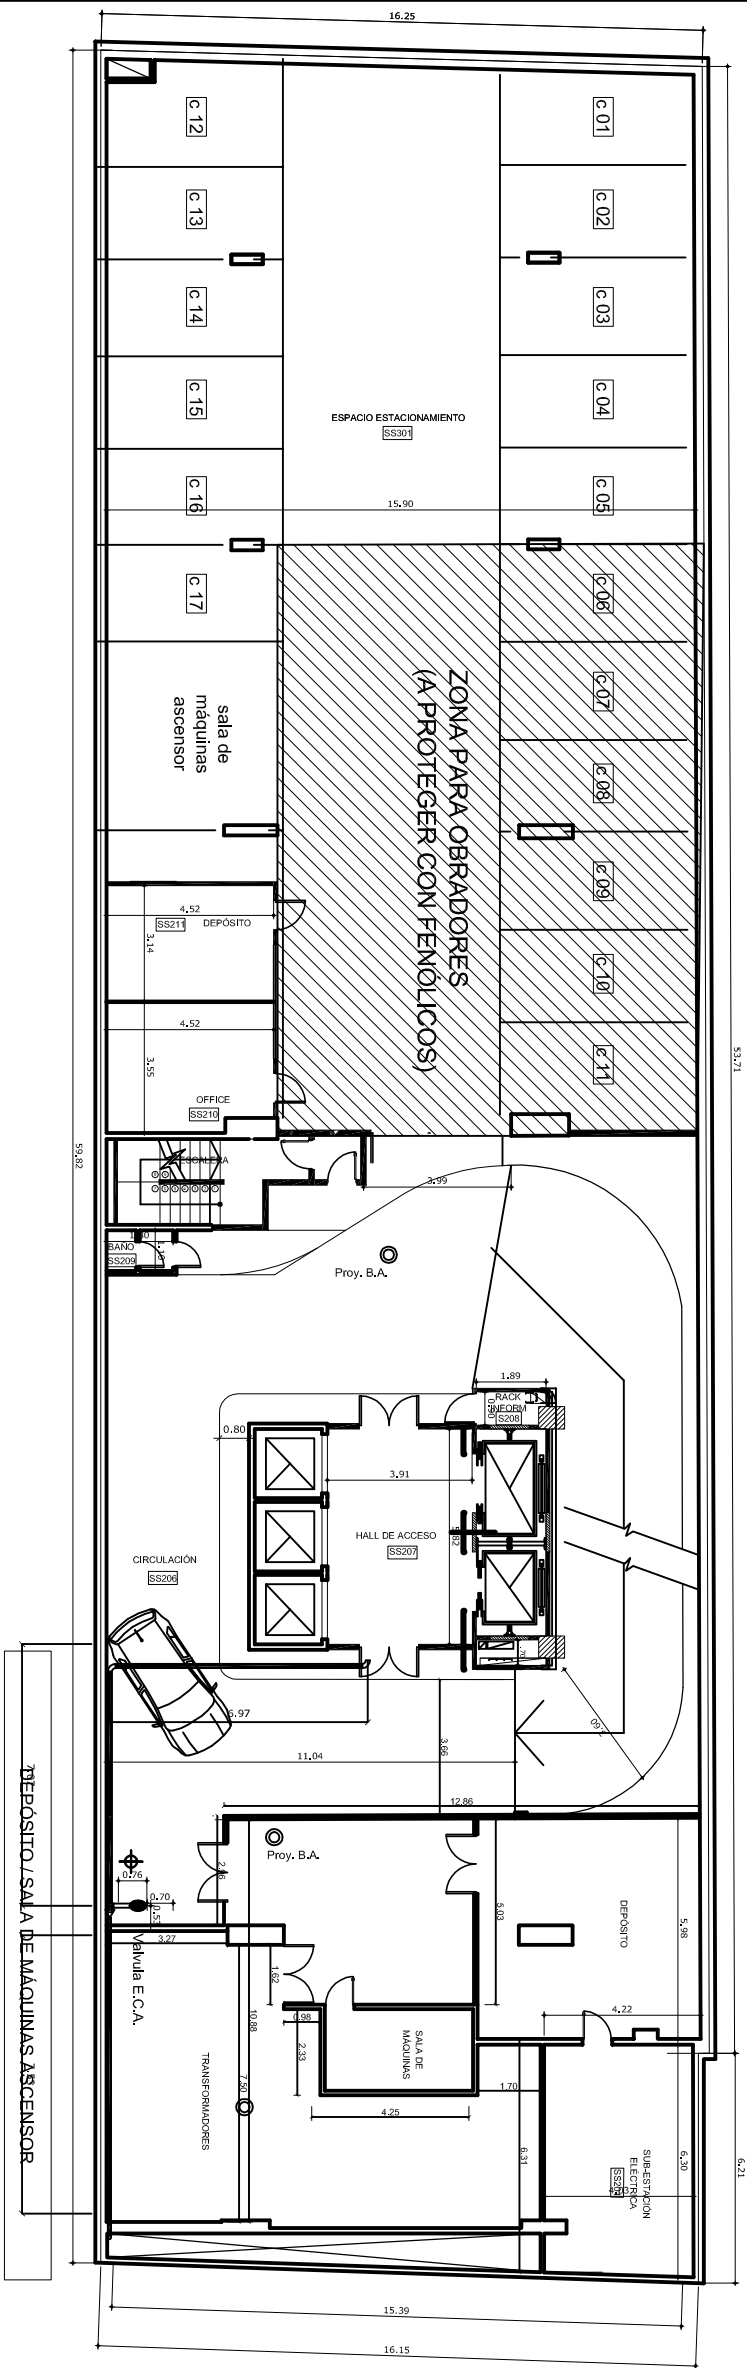


SUPACHA 150

2º SUBSUELO
-5.00 m

OBSERVACIONES

KOTA
INDICAR LAS MEDIDAS SEGUN VERIFICACION EN OBRA

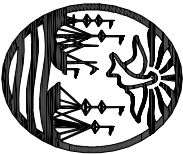

Poder Judicial de la Ciudad de Buenos Aires
Consejo de la Magistratura

Dirección General de Obras y
Servicios Generales

Dirección Técnica de Obras

Departamento Técnico de Obras

Obra:
Suipacha 150

Licitación Pública Instalación Eléctrica
Integral y Fachada Frente

Título:

Zonificación Obradores

Archivo:
SUPACHA - OBRADORES Y SALA DE TRANSFORMADORES.DWG

Fecha:
26/10/2020

ESC 1:200



OBSERVACIONES:

NOTA:
INDICAR LAS MEDIDAS SEGÚN VERIFICADAS EN OBRA



Poder Judicial de la Ciudad de Buenos Aires
Consejo de la Magistratura

Dirección General de Obras y
Servicios Generales

Dirección Técnica de Obras

Departamento Técnico de Obras

OBRAS:
Suipacha 150

LICITACION PÚBLICA: INSTALACION
ELECTRICA INTEGRAL Y FACHADA FRENTE

TÍTULO: PROYECTO

FACHADA FRENTE EXISTENTE

ARCHIVO:
191003 - suipacha 150 - fachada 2.dwg

FECHA:
26/10/2020

F0



ESC. 1:100

01



Poder Judicial de la Ciudad de Buenos Aires
Consejo de la Magistratura

A2

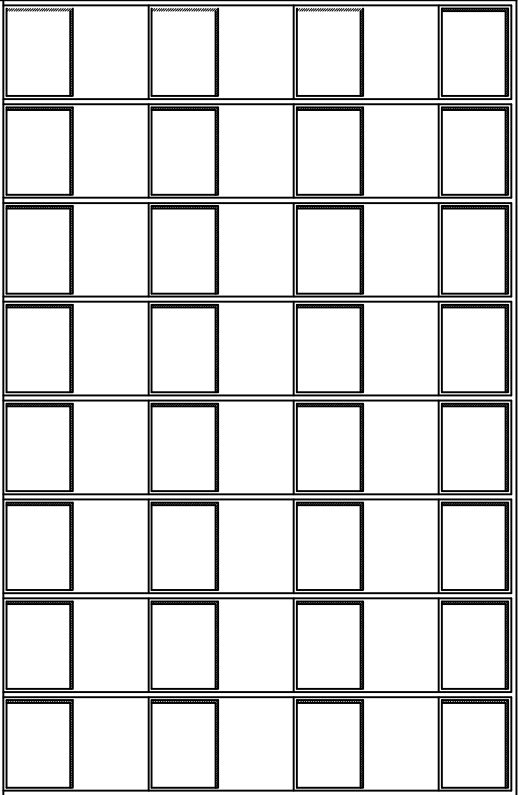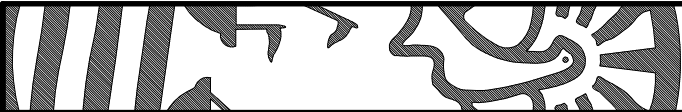

CARPINTERIAS

DE RETIRO

EXISTENTE - VISTA FACHADA FRENTE

CORTE HACIA FRENTE

PROYECTO - VISTA FACHADA FRENTE

ILUMINACIÓN LED RGB
REVESTIMIENTO DE PLACA DE ALUMINIO
(ver detalle)

1+35.00 PLANO LIMITE ART. 3.3.3.1 b)

DETALLE 5

FACHADA INTEGRAL EN ALUMINIO EXTRUIDO A-30
+ PANELES DE VIDRIO (DVH)

FACHADA INTEGRAL EN ALUMINIO EXTRUIDO A-30
+ PANELES DE VIDRIO (DVH)

VENTANA TIPO VANDEROLA

25.82




ALTURA DE FACHADA

DETALLE 5

23.601

NIVEL TERRAZA JARDIN

DETALLE 5

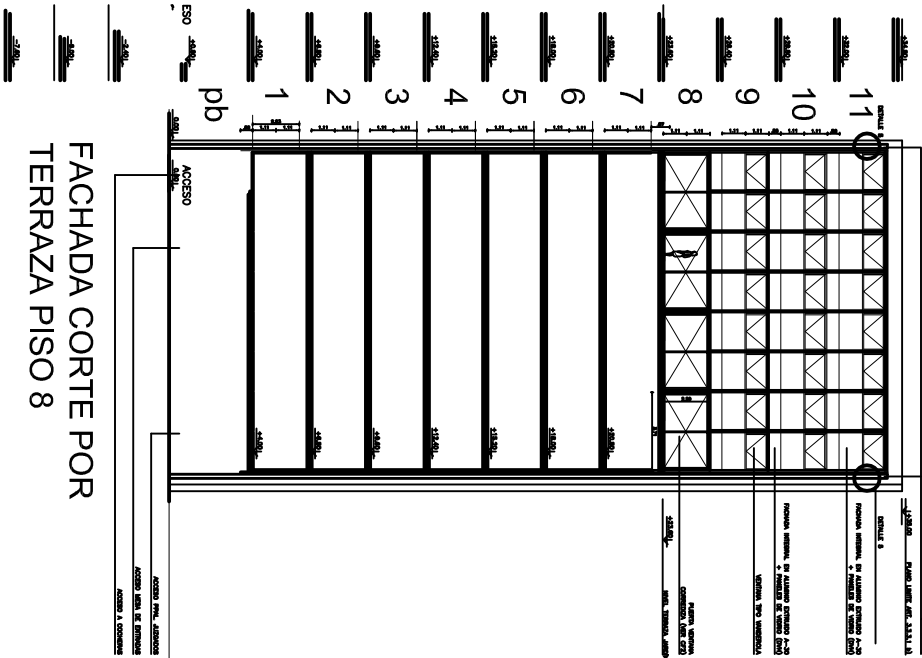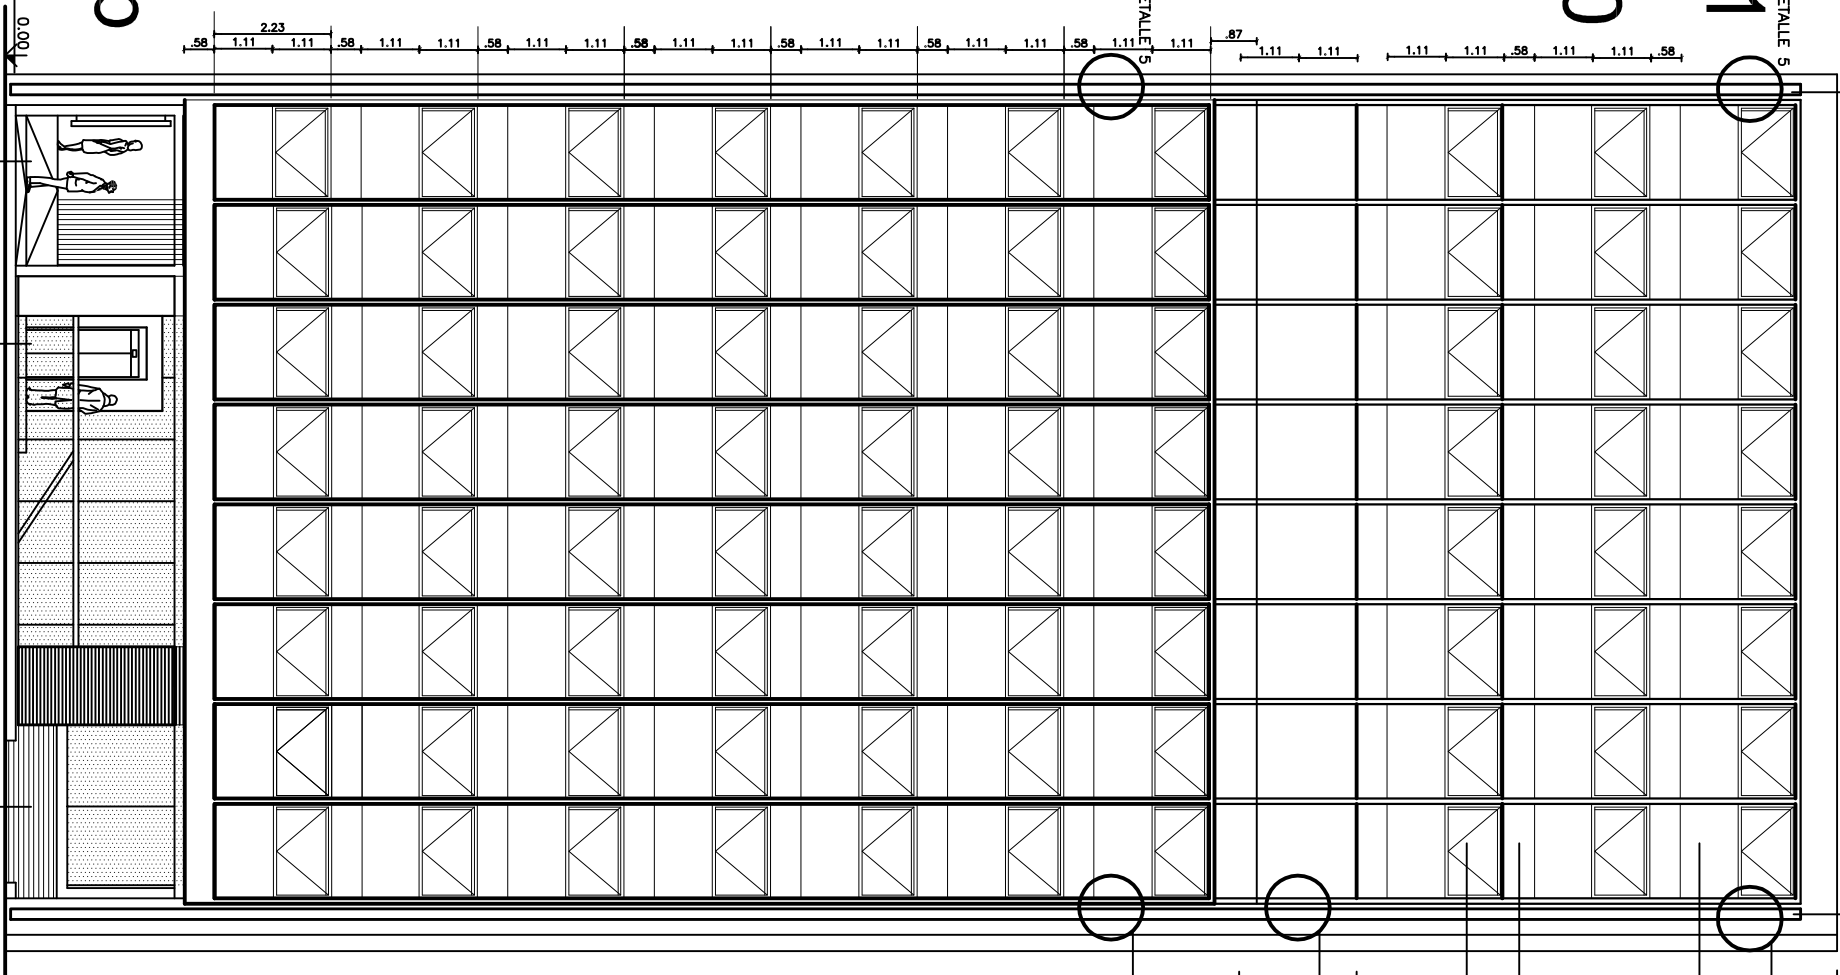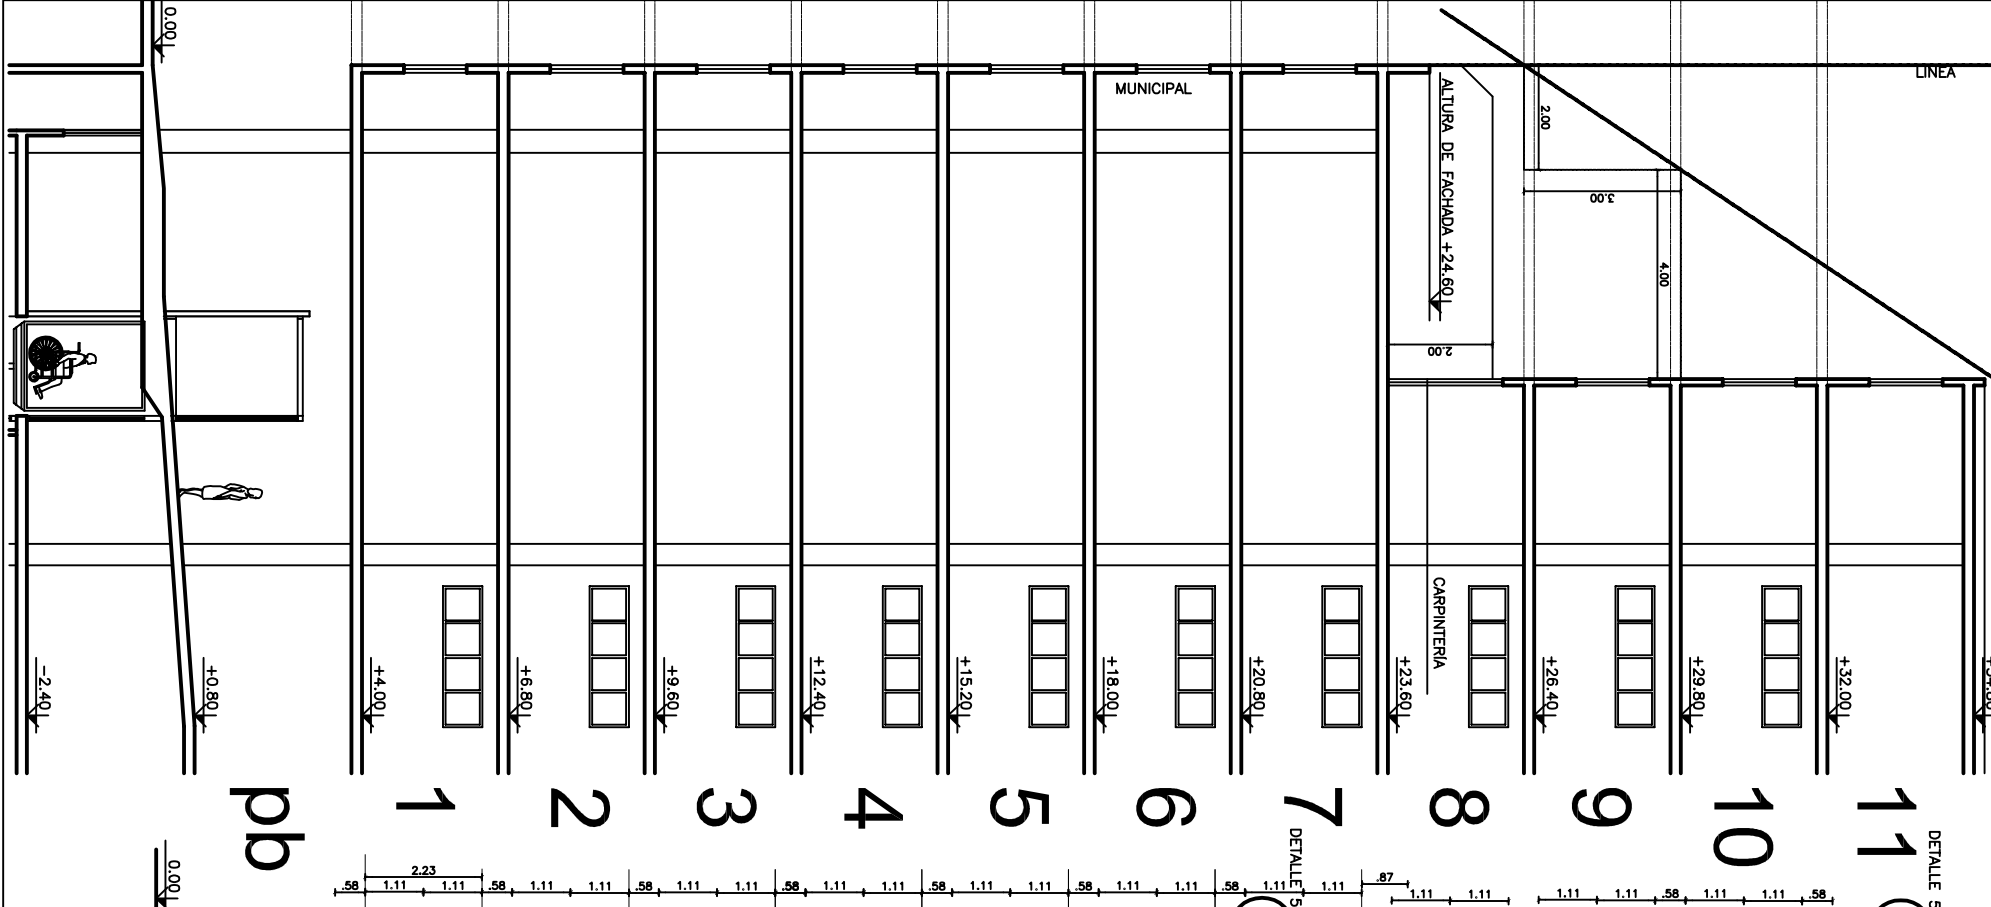

FACHADA CORTE POR
TERRAZA PISO 8

ACCESO PPAL. JUZGADOS

ACCESO MESA DE ENTRADAS

ACCESO A COCHERAS



Año 2019

OBSERVACIONES:

NOTA:
TODAS LAS MEDIDAS SERÁN VERIFICADAS EN OBRA



Poder Judicial de la Ciudad de Buenos Aires
Consejo de la Magistratura

Dirección General de Obras y
Servicios Generales

Dirección Técnica de Obras

Departamento Técnico de Obras

OBRA:
Suipacha 150

LICITACION PUBLICA: INSTALACION
ELECTRICA INTEGRAL Y FACHADA FRENTE

TITULO:

PROYECTO

FACHADA FRENTE

ARCHIVO:
191003 - suipacha 150 - fachada 2.dwg

FECHA:
26/10/2020

ESC. 1:100



--	--	--	--	--	--

NOTA
TODAS LAS MEDIDAS SERÁN VERIFICADAS EN OBRA

Dirección Técnica de Obras

Departamento Técnico de Obras

**LICITACIÓN PÚBLICA: INSTALACION
ELECTRICA INTEGRAL Y FACHADA FRENTE**

TÍTULO:

PROYECTO

FACHADAS / DETALLES

ARCHIVO:
191003 - suipacha 150 - fachada 2.dwt

FECHA:


ESC: 1:10





cochera 18 - 39 (22)

INSTALACION CINCENDIO

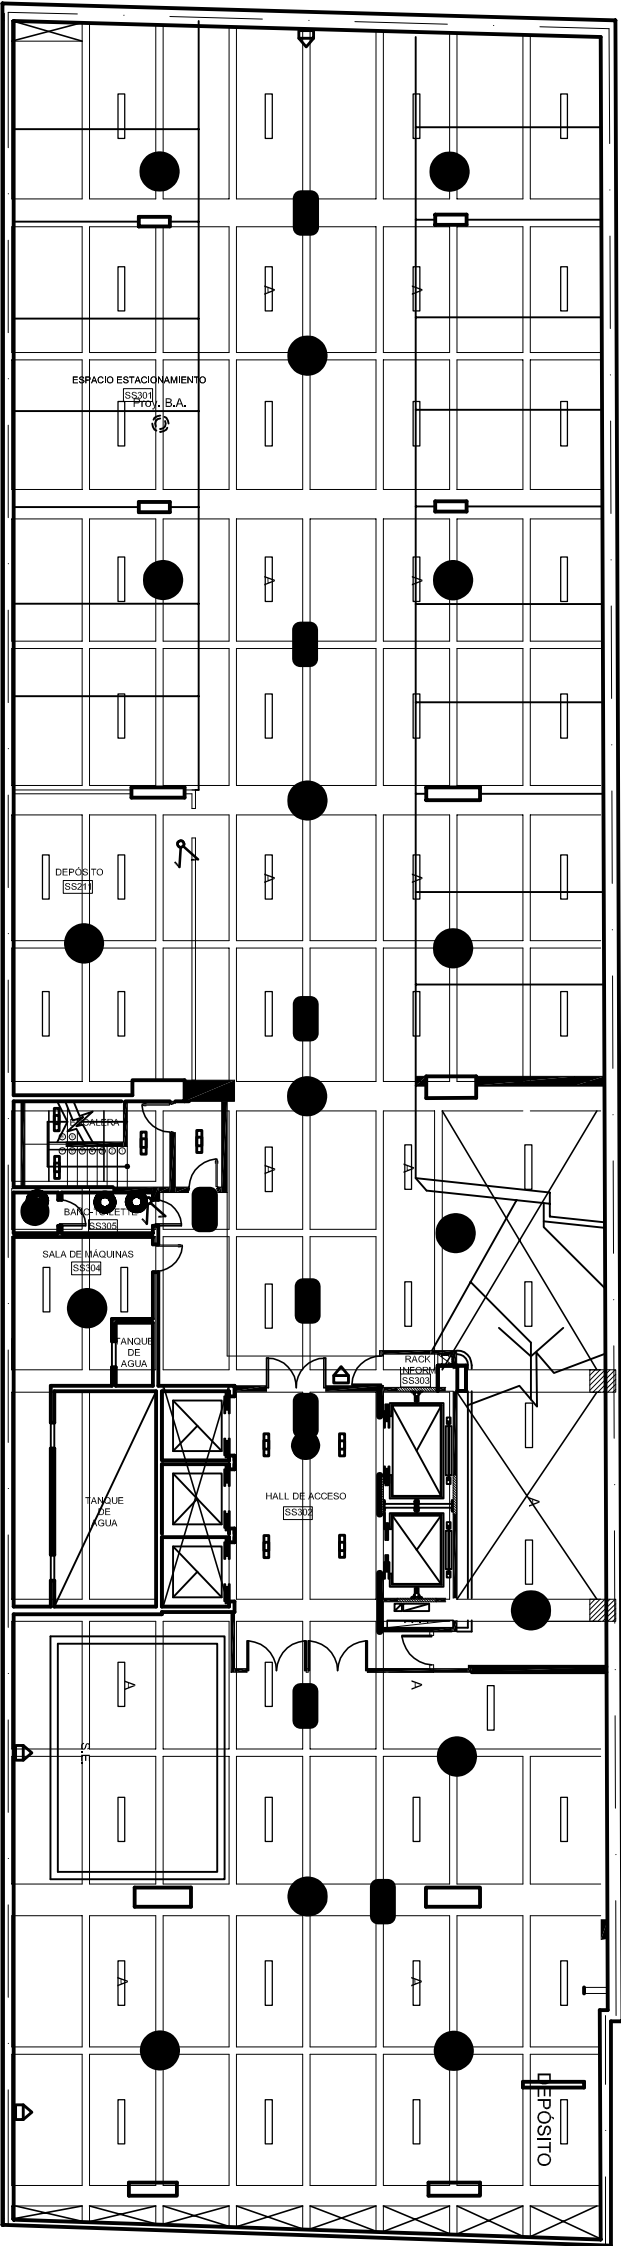

DEPÓSITO

SUPACHA 150

3º SUBSUELO

-7.70 m

REFERENCIAS ILUMINACIÓN		3º SS	2º SS	1º SS	PB	PISO 1º	PISO 2º	PISO 3º al 7º (Por piso)	PISO 8º	PISO 9º	PISO 10º	PISO 11º	PISO 12º
	ARTEFACTO TIPO 1: RECONDICIONADO	-	-	-	-	8	8	12	26	10	10	-	-
	ARTEFACTO TIPO 2: A UBICAR EN OFICINA, CUADRADO 22cm x 22cm Tipo Small Square Auro Iluminación. (El 25% será conectado como anillo de emergencia)	-	-	-	-	112	188	228	178	200	200	80	-
	ARTEFACTO TIPO 3: A UBICAR EN SANITARIOS Y OFFICE. CUADRADO 22cm x 22cm	-	-	-	-	21	26	26	26	26	26	18	-
	ARTEFACTO TIPO 4: A UBICAR EN HALL ASC. LINEAL TIPO ARTELUM 230m	-	-	-	-	-	38	16	32	14	-	-	-
	ARTEFACTO TIPO 5: A UBICAR EN HALL ASC. LINEAL TIPO ARTELUM 1:15 (adaptados a medida de unidades)	-	-	-	-	2	4	-	4	3	3	-	-
	ARTEFACTO TIPO 6: A UBICAR EN CALA DE ESCALERAS, CUADRADO 22cm x 22cm. (Conectados como art. de emergencia)	4	4	3	3	8	8	8	8	8	8	8	-
	ARTEFACTO TIPO 7 (A): A UBICAR EN COCHERAS SUBSUELOS, LISTÓN PARA 2 TUBOS LED 120cm (*) SE ENCIENDE CON SENSOR DE MOVIMIENTO.	56	56	-	-	-	-	-	-	-	-	4	-
	ARTEFACTO TIPO 7 (B): A UBICAR EN COCHERAS SUBSUELOS, LISTÓN PARA 2 TUBOS LED 120cm (*)												
	ARTEFACTO TIPO 8: A UBICAR EN TERRAZ 2º Y 8º P. EMPOTRABLE PAREO.	-	-	4	-	-	21	-	14	-	-	-	-
	ARTEFACTO TIPO 9: A UBICAR EN TERRAZAS/ PATIO P. EMPOTRABLE DE PISO.	-	-	-	-	-	21	-	14	-	-	-	-
	ARTEFACTO TIPO 10: A UBICAR EN TERRAZAS/ PATIO. FAJOLA 2,20m.	-	-	10	-	-	18	-	14	-	-	-	-
	ARTEFACTO TIPO 11: A UBICAR EN TERRAZA PISO 11: TORTUGA EXTENSION LED	-	-	-	-	-	-	-	-	-	-	5	32
	DETECTOR DE HUMO	3	3	36	33	35	25	31	23	23	23	28	-
	DETECTOR DE CALOR: A UBICAR EN COCHERAS 2 Y 3 SS Y OFFICE.	17	17	2	2	2	2	2	2	2	2	2	-
	BARRERA OPTICA DE HUMO: A UBICAR EN 2 Y 3 SS	3	3	-	-	-	-	-	-	-	-	-	-
	CENTRAL DE INCENDIO: A UBICAR EN PB	-	-	-	1	-	-	-	-	-	-	-	-
	PULSADOR PARA ACCIONAMIENTO SIRENA INCENDIO.	-	-	-	1	1	1	1	1	1	1	1	-
	CARTEL SALIDA DE EMERGENCIA	10	10	-	-	20	14	12	10	10	12	12	-
	LLAVE DE ENCENDIDO DE UN EFECTO												
	LLAVE DE ENCENDIDO DE DOS EFECTOS												
TODAS LAS CANTIDAD SON ESTIMATIVAS Y DEBERÁN VERIFICARSE EN OBRA (*) EL 25% SE CONECTARÁ COMO LUZ DE EMERGENCIA		CANTIDAD A VERIFICAR EN OBRA											

OBSERVACIONES:

NOTA: LAS MEDIDAS SON REFERENCIALES EN OBRA



Poder Judicial de la Ciudad de Buenos Aires
Consejo de la Magistratura

Dirección General de Obras y
Servicios Generales

Dirección Técnica de Obras

Departamento Técnico de Obras



Supacha 150

licitación pública instalación eléctrica integral y fachada frente

TÍTULO:
INSTALACIÓN ELÉCTRICA
ILUMINACIÓN Y DETECC. INCENDIO
PLANTA 3º SS

ARCHIVO:
200904 ELECTRICA SUPACHA.dwg


FECHA:
14/12/2020

ESC. 1:200





cochera 01 - 317 (17)

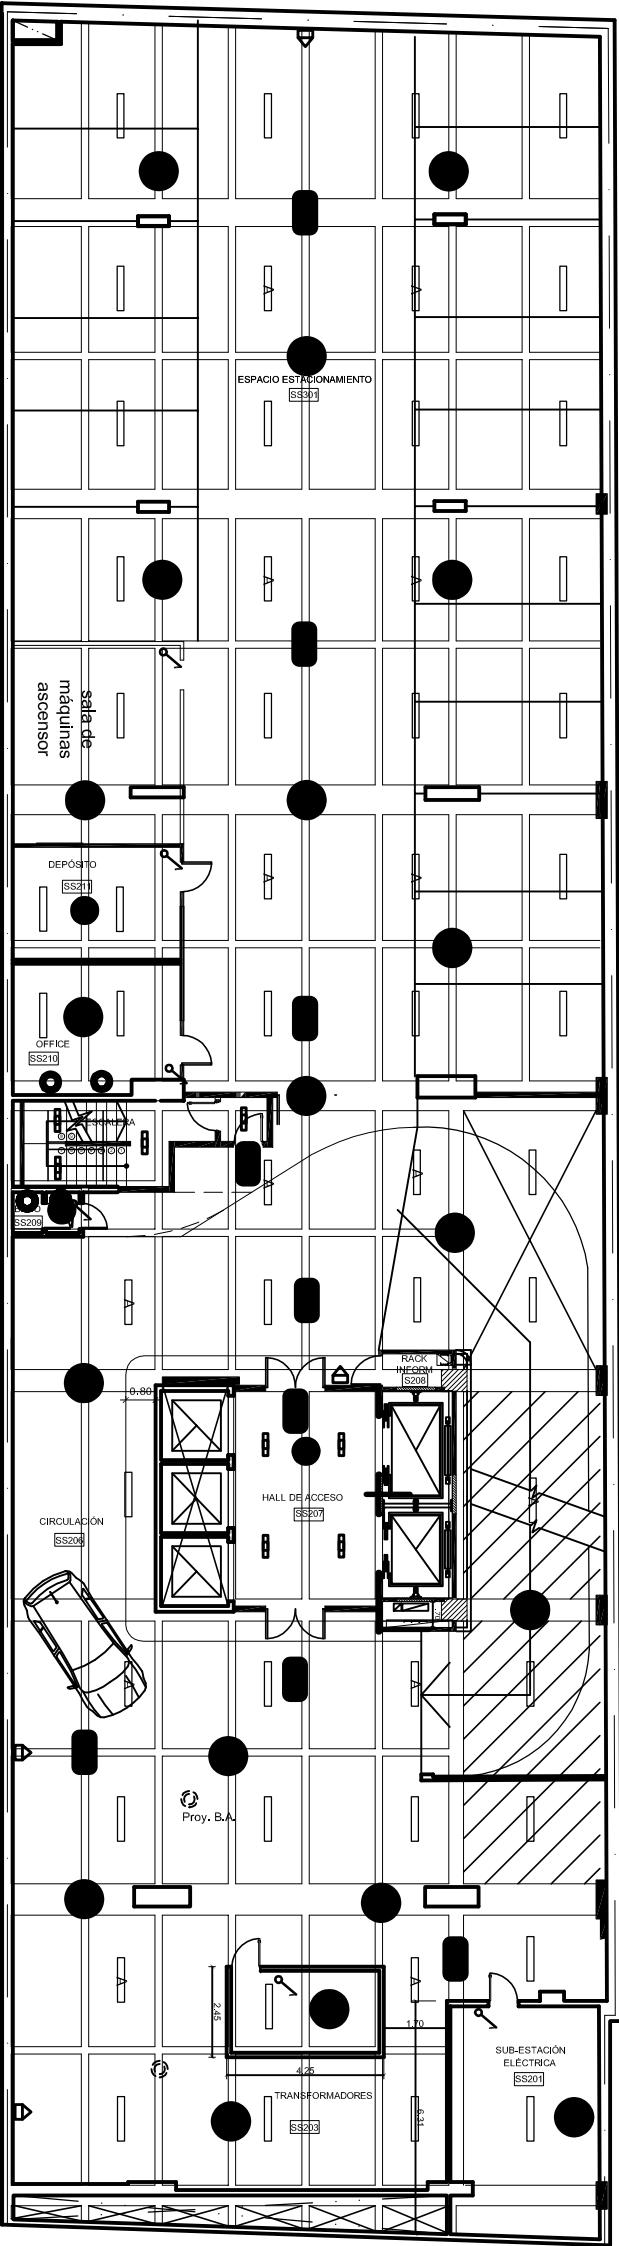

INSTALACIÓN ELÉCTRICA

DEPOSITO / SALA DE MÁQUINAS ASCENSOR

SUIPACHA 150

2º SUBSUELO
-5.00 m

REFERENCIAS ILUMINACIÓN									
	ARTEFACTO TIPO 1: REDONDO 200	-	-	-	-	-	-	-	-
	ARTEFACTO TIPO 2: A UBICAR EN OFICINA, CUARPOADO 22cm x 22cm. Tipo 5944 Square Area Iluminación. (El 25% será conectado como artefacto de emergencia)	-	-	-	8	8	12	26	-
	ARTEFACTO TIPO 3: A UBICAR EN SANITARIOS Y OFFICE. CUARPOADO 22cm x 22cm	-	-	-	112	188	228	178	200
	ARTEFACTO TIPO 4: A UBICAR EN HALL ASC. LINEAL TIPO ARTELUM 2,30m	-	-	-	21	26	26	26	26
	ARTEFACTO TIPO 5: A UBICAR EN HALL ASC. LINEAL TIPO ARTELUM 1,15 (adaptado a medida m de entradas)	-	-	-	-	38	16	32	14
	ARTEFACTO TIPO 6: A UBICAR EN CALA DE ESCALERAS, CUARPOADO 22cm x 22cm. (Conectado como art. de emergencia)	4	4	3	3	8	8	8	8
	ARTEFACTO TIPO 7: A UBICAR EN COCHERAS SUBSUELOS, LISTON PARA 2 TUBOS LED 1,20m (7). SE ENCIENDE CON SENSOR DE MOVIMIENTO.	56	56	-	-	-	-	-	4
	ARTEFACTO TIPO 7.1B: A UBICAR EN COCHERAS SUBSUELOS, LISTON PARA 2 TUBOS LED 1,20m (7)	-	-	-	-	-	-	-	-
	ARTEFACTO TIPO 8: A UBICAR EN TERRAZ 2º Y 8º P. EMPOTRABLE PARED.	-	-	4	-	21	-	14	-
	ARTEFACTO TIPO 8: A UBICAR EN TERRAZAS/ PATIO P. EMPOTRABLE DE PISO.	-	-	-	-	21	-	14	-
	ARTEFACTO TIPO 10: A UBICAR EN TERRAZAS/ PATIO FAROLA 2,50m.	-	-	10	-	18	-	14	-
	ARTEFACTO TIPO 11: A UBICAR EN TERRAZA PISO 11, TORTUGA EXTERIOR LED	-	-	-	-	-	-	-	32
	DETECTOR DE HUMO	3	3	36	33	35	25	31	23
	DETECTOR DE CALOR. A UBICAR EN COCHERAS 2 Y 3 SS Y OFFICE	17	17	2	2	2	2	2	2
	BARBERA OPTICA DE HUMO. A UBICAR EN 2 Y 3 SS	3	3	-	-	-	-	-	-
	CENTRAL DE INCENDIO. A UBICAR EN PB	-	-	-	1	-	-	-	-
	PULSADOR PARA ACCIONAMIENTO SIRENA INCENDIO.	-	-	-	1	1	1	1	1
	CARTEL SALIDA DE EMERGENCIA	10	10	-	-	20	14	12	10
	LLAVE DE ENCENDIDO DE UN EFECTO	-	-	-	-	-	-	-	-
	LLAVE DE ENCENDIDO DE DOS EFECTOS	-	-	-	-	-	-	-	-
	CANTIDAD A VERIFICAR EN OBRA	-	-	-	-	-	-	-	-

TODAS LAS CANTIDAD SON ESTIMATIVAS Y DEBERÁN VERIFICARSE EN OBRA

(*) EL 25% SE CONECTARA COMO LUZ DE EMERGENCIA

OBSERVACIONES:

KOTA
DAS LAS MEDIDAS
RIFICACION EN OBRA



Poder Judicial de la Ciudad de Buenos Aires
Consejo de la Magistratura

Dirección General de Obras y
Servicios Generales

Dirección Técnica de Obras

Departamento Técnico de Obras

OBRA:

Suipacha 150

LICITACIÓN PÚBLICA: INSTALACIÓN ELÉCTRICA
INTEGRAL Y FACHADA FRENTE

TÍTULO:

INSTALACIÓN ELÉCTRICA
ILUMINACIÓN Y DETECC. INCENDIO


PLANTA 2º SS

ARCHIVO:
200904 ELECTRICA SUIPACHA.dwg

FECHA:
14/12/2020

ESC. 1:200



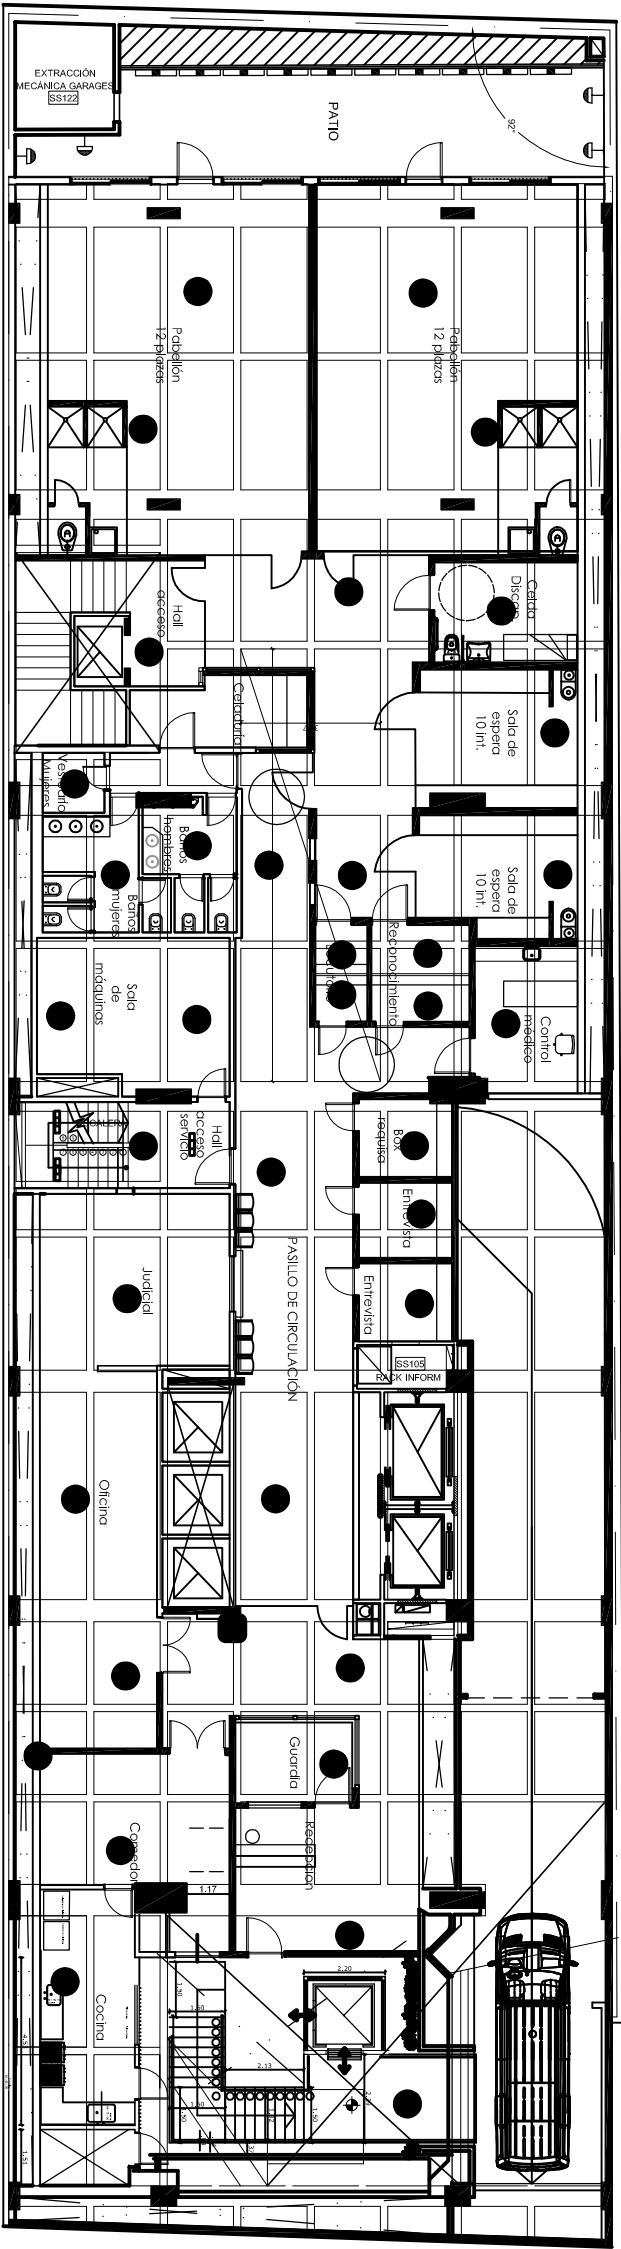

ACCESO ALCALDIA

SUIPACHA 150

1º SUBSUELO

-2.40 m

REFERENCIAS ILUMINACIÓN		3° SS	2° SS	1° SS	PB	PISO 1°	PISO 2°	PISO 3°a)7	PISO 8°	PISO 9°	PISO 10°	PISO 11°	PISO 12°
	ARTEFACTO TIPO 1: REDONDO 200	-	-	-	-	8	8	12	26	10	10	-	-
	ARTEFACTO TIPO 2: A UBICAR EN OFICINA, CUADRADO 22cm x 22cm Tipo Smil Square Para iluminado. (El 25% será conectado como artefacto de emergencia)	-	-	-	-	112	188	228	178	200	200	80	-
	ARTEFECTO TIPO 3: A UBICAR EN SANITARIOS Y OFFICE. CUADRADO 22cm x 22cm	-	-	-	-	21	26	26	26	26	26	18	-
	ARTEFACTO TIPO 4: A UBICAR EN HALL ASC. LINEAL TIPO ARTELUM 2.30m	-	-	-	-	-	38	16	32	14	-	-	-
	ARTEFACTO TIPO 5: A UBICAR EN HALL ASC. LINEAL TIPO ARTELUM 1.15 (después a medida m de entradas)	-	-	-	-	2	4	-	4	3	3	-	-
	ARTEFACTO TIPO 6: A UBICAR EN CALA DE ESCALERAS. CUADRADO 22cm x 22cm. (Conectado como art. de emergencia)	4	4	3	3	8	8	8	8	8	8	8	-
	ARTEFACTO TIPO 7A: A UBICAR EN COCHERAS SUSUELOS. LISTON PARA 2 TUBOS LED 1.20m (75 SS ENLACE CON SENSO DE MOVIMIENTO).	56	56	-	-	-	-	-	-	-	-	4	-
	ARTEFACTO TIPO 7B: A UBICAR EN COCHERAS SUSUELOS. LISTON PARA 2 TUBOS LED 1.20m (7)	-	-	-	-	-	-	-	-	-	-	-	-
	ARTEFACTO TIPO 8: A UBICAR EN TERRAZ 2° Y 8° P. EMPOTRABLE PARED.	-	-	4	-	-	21	-	14	-	-	-	-
	ARTEFACTO TIPO 9: A UBICAR EN TERRAZAS/ PATIO P. EMPOTRABLE DE PISO.	-	-	-	-	-	21	-	14	-	-	-	-
	ARTEFACTO TIPO 10: A UBICAR EN TERRAZAS / PATIO. FAROLA 2.50m.	-	-	10	-	-	18	-	14	-	-	-	-
	ARTEFACTO TIPO 11: A UBICAR EN TERRAZA PISO 11. TORTUGA EXTERIOR LED	-	-	-	-	-	-	-	-	-	-	5	32
	DETECTOR DE HUMO	3	3	36	33	35	25	31	23	23	23	28	-
	DETECTOR DE CALOR. A UBICAR EN COCHERAS 2 y 3 SS Y OFFICE.	17	17	2	2	2	2	2	2	2	2	2	-
	BARRERA OPTICA DE HUMO. A UBICAR EN 2 y 3 SS	3	3	-	-	-	-	-	-	-	-	-	-
	CENTRAL DE INCENDIO. A UBICAR EN PB	-	-	-	1	-	-	-	-	-	-	-	-
	PULSADOR PARA ACCIONAMIENTO SIRENA INCENDIO.	-	-	-	1	1	1	1	1	1	1	1	-
	CARTEL SALIDA DE EMERGENCIA	10	10	-	-	20	14	12	10	10	12	12	-
	LLAVE DE ENCENDIDO DE UN EFECTO	-	-	-	-	-	-	-	-	-	-	-	-
	LLAVE DE ENCENDIDO DE DOS EFECTOS	-	-	-	-	-	-	-	-	-	-	-	-
CANTIDAD A VERIFICAR EN OBRA													

TODAS LAS CANTIDAD SON ESTIMATIVAS Y DEBERÁN VERIFICARSE EN OBRA
() EL 25% SE CONECTARA COMO LUZ DE EMERGENCIA

OBSERVACIONES:

NOTA: LAS MEDIDAS SON EN METROS Y EN OBRAS SE DEBE CONECTAR EL 25% COMO LUZ DE EMERGENCIA



Poder Judicial de la Ciudad de Buenos Aires
Consejo de la Magistratura

Dirección General de Obras y
Servicios Generales

Dirección Técnica de Obras

Departamento Técnico de Obras

OBRA:

Suipacha 150

LICITACIÓN PÚBLICA: INSTALACIÓN ELÉCTRICA INTEGRAL Y FACHADA FRENTE

TÍTULO:
INSTALACIÓN ELÉCTRICA
ILUMINACIÓN Y DETECC. INCENDIO
PLANTA 1° SS

ARCHIVO:
200904 ELECTRICA SUIPACHA.dwg

FECHA:
14/12/2020

ESC. 1:200






2 SALA DE
AUDIENCIAS
50m2+21m2

3 SALA DE
AUDIENCIAS
41m2

4 SALA DE
AUDIENCIAS
43m2

HALL PRINCIPAL

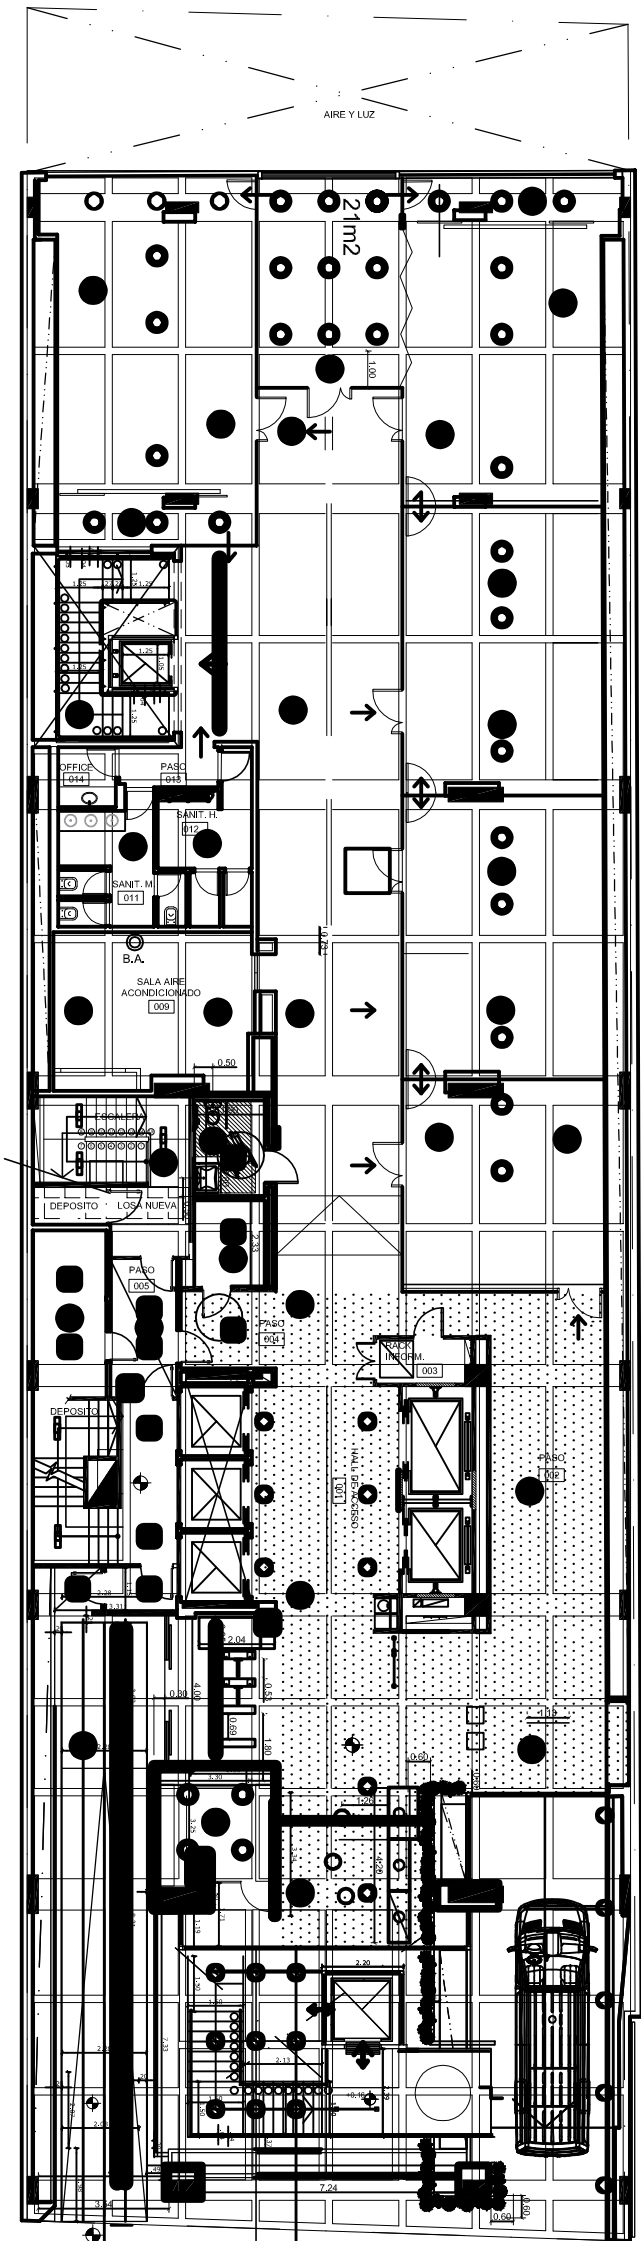

CALLE SUIPACHA

1 SALA DE
AUDIENCIAS
56m2

ACCESO

SUIPACHA 150

PLANTA BAJA

+0.80 m

REFERENCIAS ILUMINACION		3º SS	2º SS	1º SS	PB	PISO 1º	PISO 2º	PISO 3º al 7º (For piso)	PISO 8º	PISO 9º	PISO 10º	PISO 11º	PISO 12º
●	ARTEFACTO TIPO 1: REDONDO 200	-	-	-	-	8	8	12	26	10	10	-	-
■	ARTEFACTO TIPO 2: A UBICAR EN OFICINA, CUADRADO 22cm x 22cm Tipo siml Square Area Iluminación, (El 25% será conectado como artefacto de emergencia)	-	-	-	-	112	188	228	178	200	200	80	-
■	ARTEFACTO TIPO 3: A UBICAR EN SANITARIOS Y OFICE. CUADRADO 22cm x 22cm	-	-	-	-	21	26	26	26	26	26	18	-
—	ARTEFACTO TIPO 4: A UBICAR EN HALL ASC. LINEAL TIPO ARTELUM 2,30m	-	-	-	-	-	38	16	32	14	-	-	-
—	ARTEFACTO TIPO 5: A UBICAR EN HALL ASC. LINEAL TIPO ARTELUM 1,15 (emp. 500 x 8 mm (dist. m de emp. 500))	-	-	-	-	2	4	-	4	3	3	-	-
▢	ARTEFACTO TIPO 6: A UBICAR EN GALIA DE ESCALERAS CUADRADO 22cm x 22cm. (conectado como artefacto de emergencia)	4	4	3	3	8	8	8	8	8	8	8	-
▢	ARTEFACTO TIPO 7 A: A UBICAR EN COCHERAS SUBSUELOS, LISTON PARA 2 TUBOS LED 1,20m (7). SE ENCONDE CON SENSOR DE MOVIMIENTO.	56	56	-	-	-	-	-	-	-	-	4	-
▢	ARTEFACTO TIPO 7 B: A UBICAR EN COCHERAS SUBSUELOS, LISTON PARA 2 TUBOS LED 1,20m. (7)												
—	ARTEFACTO TIPO 8: A UBICAR EN TERRAZA 2' Y 6' P. EMPOTRABLE PARED.	-	-	4	-	-	21	-	14	-	-	-	-
—	ARTEFACTO TIPO 8: A UBICAR EN TERRAZAS PATIO P. EMPOTRABLE DE PISO.	-	-	-	-	-	21	-	14	-	-	-	-
—	ARTEFACTO TIPO 10: A UBICAR EN TERRAZAS / PATIO, FAROLA 2,50m.	-	-	10	-	-	18	-	14	-	-	-	-
—	ARTEFACTO TIPO 11: A UBICAR EN TERRAZA PISO 11, TORTUGA EXTERIOR LED	-	-	-	-	-	-	-	-	-	-	5	32
●	DETECTOR DE HUMO	3	3	36	33	35	25	31	23	23	23	28	-
●	DETECTOR DE CALOR, A UBICAR EN COCHERAS 2 Y 3 SS Y OFFICE	17	17	2	2	2	2	2	2	2	2	2	-
▷	BARREERA OPTICA DE HUMO, A UBICAR EN 2 Y 3 SS	3	3	-	-	-	-	-	-	-	-	-	-
■	CENTRAL DE INCENDIO, A UBICAR EN PB	-	-	-	1	-	-	-	-	-	-	-	-
■	PULSADOR PARA ACCIONAMIENTO SISTEMA INCENDIO	-	-	-	1	1	1	1	1	1	1	1	-
■	CARTEL, SALIDA DE EMERGENCIA	10	10	-	-	20	14	12	10	10	12	12	-
⚡	LLAVE DE ENCENDIDO DE UN EFECTO												
⚡	LLAVE DE ENCENDIDO DE DOS EFECTOS												
⚡		CANTIDAD A VERIFICAR EN OBRA											

TODAS LAS CANTIDAD SON ESTIMATIVAS Y DEBERÁN VERIFICARSE EN OBRA

(*) El 25% SE CONECTARA COMO LUZ DE EMERGENCIA

OBSERVACIONES:

NOTA: LAS MEDIDAS SON REPLICADAS EN OBRA



Poder Judicial de la Ciudad de Buenos Aires
Consejo de la Magistratura

Dirección General de Obras y
Servicios Generales

Dirección Técnica de Obras

Departamento Técnico de Obras

Suipacha 150

OBRA:
LICITACIÓN PÚBLICA: INSTALACIÓN ELÉCTRICA INTEGRAL Y FACHADA FRENTE

TÍTULO:
INSTALACIÓN ELÉCTRICA
ILUMINACIÓN Y DETECC. INCENDIO
PLANTA BAJA

ARCHIVO:
200904 ELECTRICA SUIPACHA.dwg

FECHA:
14/12/2020

ESC. 1:200





7 SALA DE
AUDIENCIAS
53m2+21m2

8 SALA DE
AUDIENCIAS
45m2


9 SALA DE
AUDIENCIAS
45m2

10 SALA DE
AUDIENCIAS
28/ 55m2

Of office
28m2

JUZGADO
101m2

2

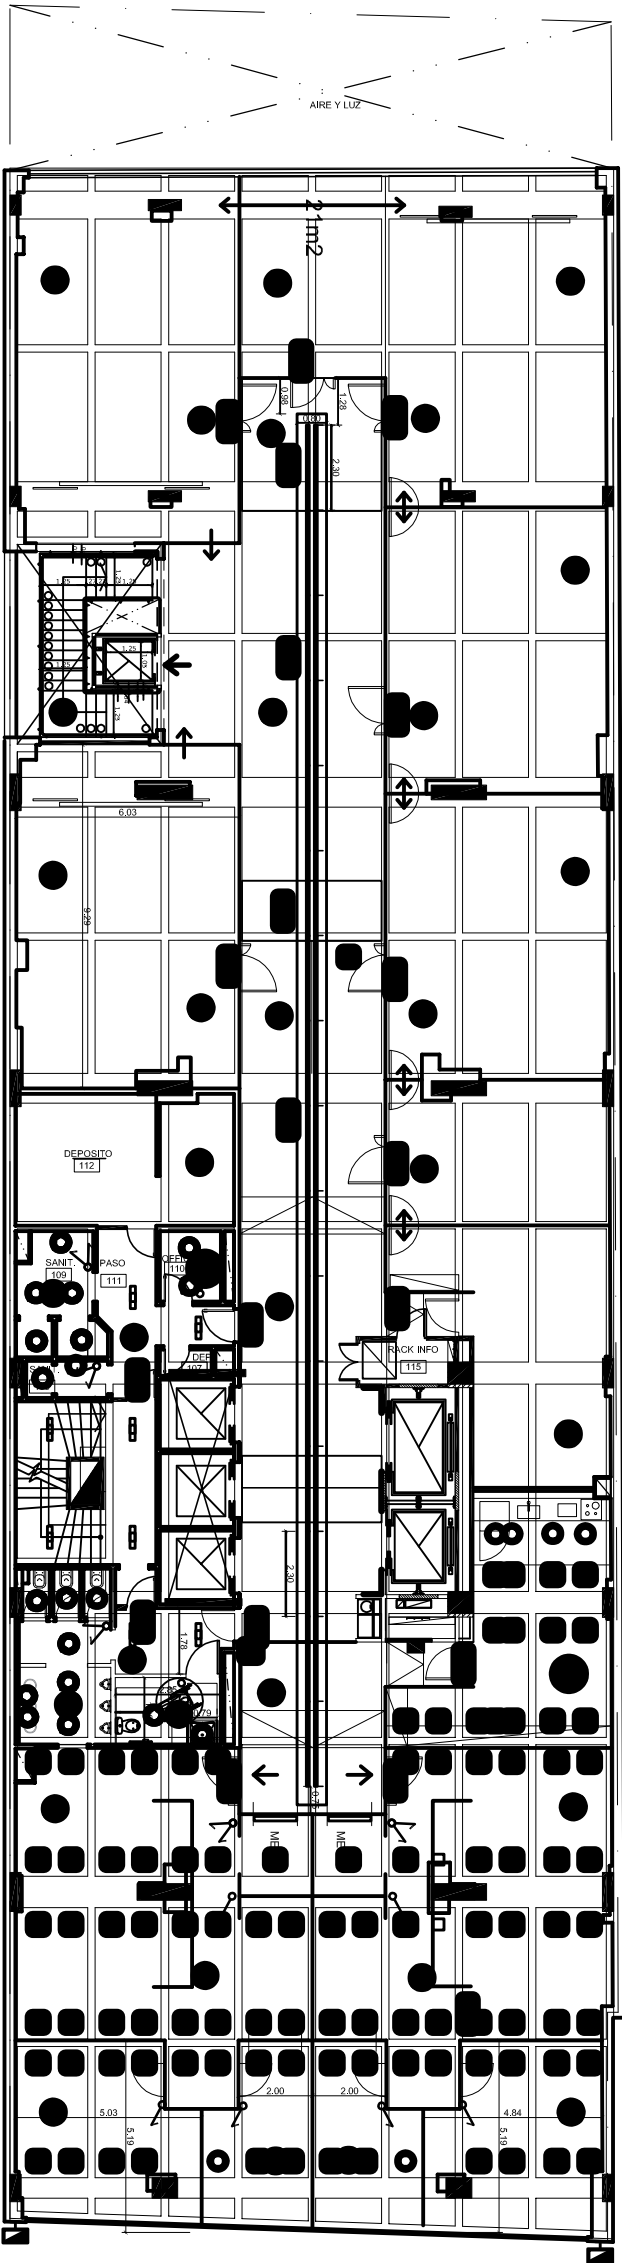

5 SALA DE
AUDIENCIAS
59m2

6 SALA DE
AUDIENCIAS
54m2

JUZGADO
101m2

1

SUIPACHA 150

PISO 1º

+4.00 m

REFERENCIAS ILUMINACIÓN		3º SS	2º SS	1º SS	PB	PISO 1º	PISO 2º	PISO 3º al 7º (Por piso)	PISO 8º	PISO 9º	PISO 10º	PISO 11º	PISO 12º
	ARTEFACTO TIPO 1: REDONDO 200	-	-	-	-	8	8	12	26	10	10	-	-
	ARTEFACTO TIPO 2: A UBICAR EN OFICINA, CUADRO 22cm x 22cm. Tipo Spot Square Area Iluminada. (El 25% será conectado como artefacto de emergencia)	-	-	-	-	112	188	228	178	200	200	80	-
	ARTEFACTO TIPO 3: A UBICAR EN SANITARIOS Y OFFICE. CUADRO 22cm x 22cm	-	-	-	-	21	26	26	26	26	26	18	-
	ARTEFACTO TIPO 4: A UBICAR EN HALL ASC. LINEAL TIPO ARTELU 2,3m	-	-	-	-	-	38	16	32	14	-	-	-
	ARTEFACTO TIPO 5: A UBICAR EN HALL, ASC. LINEAL TIPO ARTELU 1,15 (adaptado a medida m de unidades)	-	-	-	-	2	4	-	4	3	3	-	-
	ARTEFACTO TIPO 6: A UBICAR EN CALA DE ESCALERAS, CUADRO 22cm 22cm. (Conectado como art. de emergencia)	4	4	3	3	8	8	8	8	8	8	8	-
	ARTEFACTO TIPO 7: A UBICAR EN COCHERAS SUSBUUECOS, LISTÓN PARA 2 TUBOS LED 1,20m (*)	56	56	-	-	-	-	-	-	-	-	4	-
	ARTEFACTO TIPO 7: A UBICAR EN COCHERAS SUSBUUECOS, LISTÓN PARA 2 TUBOS LED 1,20m (*)	-	-	-	-	-	-	-	-	-	-	-	-
	ARTEFACTO TIPO 8: A UBICAR EN TERRAZ 2º Y 8º P. EMPOTRABLE PARED.	-	-	4	-	-	21	-	14	-	-	-	-
	ARTEFACTO TIPO 8: A UBICAR EN TERRAZAS/ PATIO P. EMPOTRABLE DE PISO.	-	-	-	-	-	21	-	14	-	-	-	-
	ARTEFACTO TIPO 16: A UBICAR EN TERRAZAS / PATIO, FAROLA 2,50m.	-	-	10	-	-	18	-	14	-	-	-	-
	ARTEFACTO TIPO 11: A UBICAR EN TERRAZA PISO 11, TORCULA EXTERIOR LED	-	-	-	-	-	-	-	-	-	-	5	32
	DETECTOR DE HUMO	3	3	36	33	35	25	31	23	23	23	28	-
	DETECTOR DE CALOR: A UBICAR EN COCHERAS 2 y 3 SS Y OFFICE.	17	17	2	2	2	2	2	2	2	2	2	-
	BARRERA OPTICA DE HUMO, A UBICAR EN 2 Y 3 SS	3	3	-	-	-	-	-	-	-	-	-	-
	CENTRAL DE INCENDIO, A UBICAR EN PB	-	-	-	1	-	-	-	-	-	-	-	-
	PULSADOR PARA ACCIONAMIENTO SIRENA INCENDIO.	-	-	-	1	1	1	1	1	1	1	1	-
	CARTEL SALIDA DE EMERGENCIA	10	10	-	-	20	14	12	10	10	12	12	-
	LLAVE DE ENCENDIDO DE UN EFECTO	-	-	-	-	-	-	-	-	-	-	-	-
	LLAVE DE ENCENDIDO DE DOS EFECTOS	-	-	-	-	-	-	-	-	-	-	-	-
CANTIDAD A VERIFICAR EN OBRA		-	-	-	-	-	-	-	-	-	-	-	-

TODAS LAS CANTIDAD SON ESTIMATIVAS Y DEBERÁN VERIFICARSE EN OBRA

(*) EL 25% SE CONECTARÁ COMO LUZ DE EMERGENCIA

OBSERVACIONES:

NOTA:
INDICAR LAS MEDIDAS DE VERIFICACIÓN EN OBRA



Poder Judicial de la Ciudad de Buenos Aires
Consejo de la Magistratura

Dirección General de Obras y
Servicios Generales

Dirección Técnica de Obras

Departamento Técnico de Obras

Suipacha 150

OBRA:
LICITACIÓN PÚBLICA: INSTALACIÓN ELÉCTRICA
INTEGRAL Y FACHADA FRENTE


TÍTULO:
INSTALACIÓN ELÉCTRICA
ILUMINACIÓN Y DETECC. INCENDIO
1º piso

ARCHIVO:
200904 ELECTRICA SUIPACHA.dwg

FECHA:
14/12/2020

ESC. 1:200



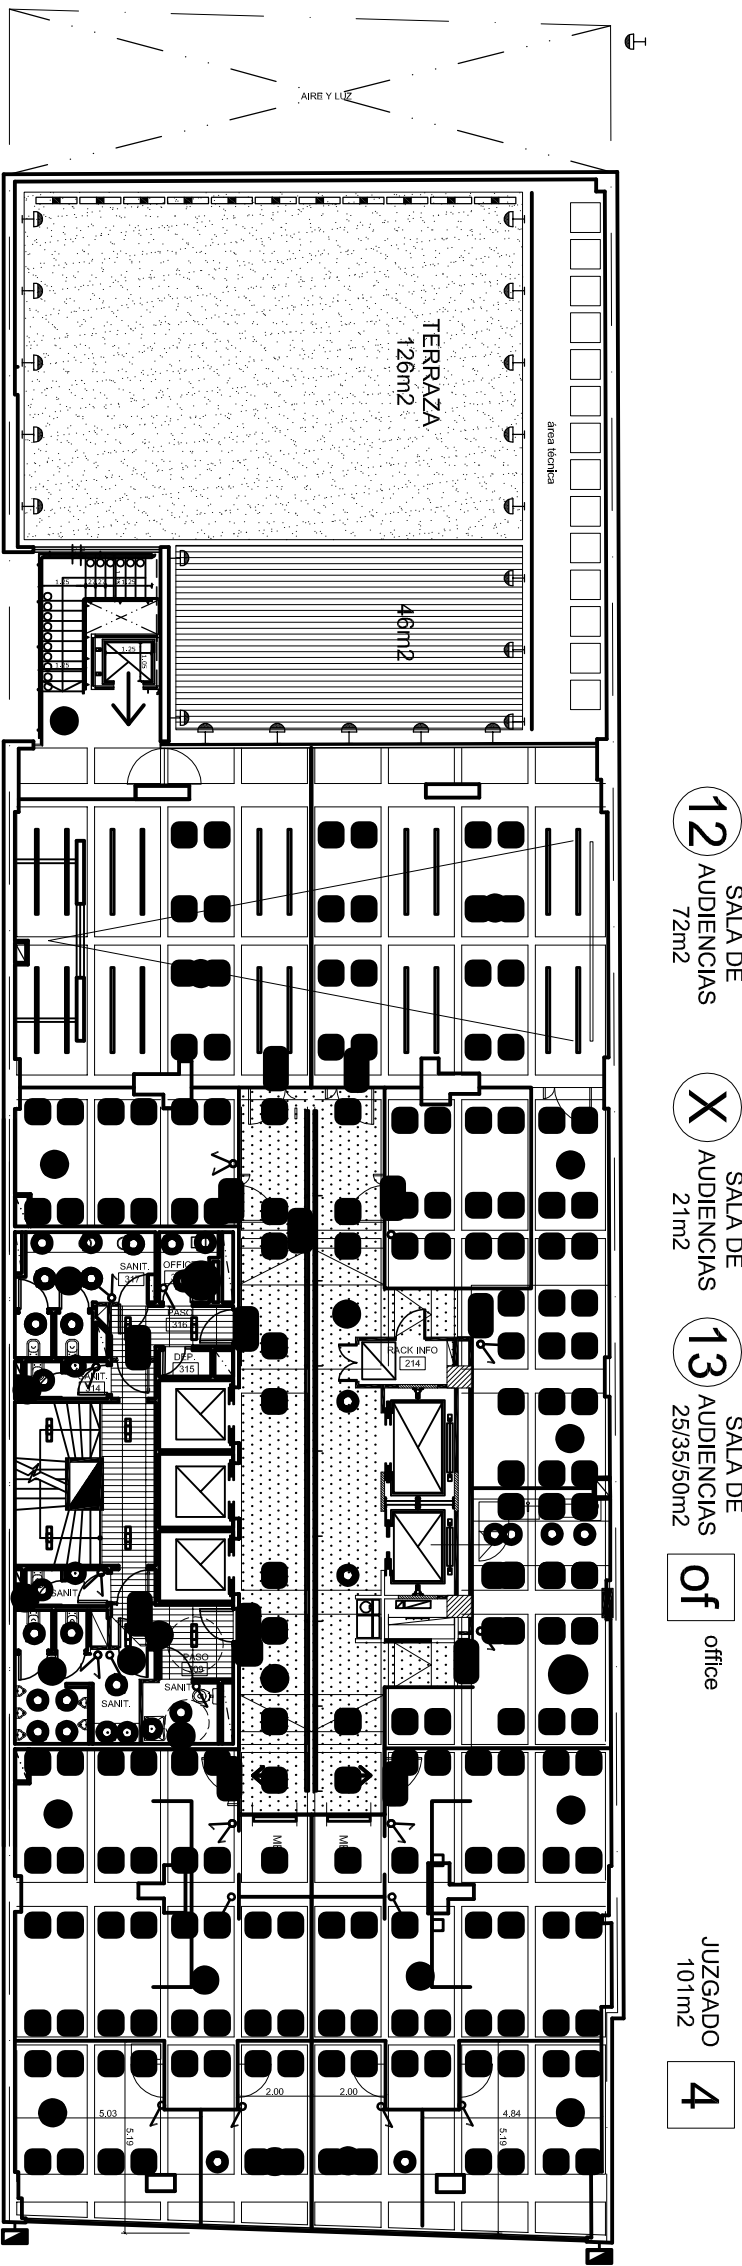

SUPACHA 150

planta PISO 2º

+6.80

REFERENCIAS ILUMINACIÓN		3º SS	2º SS	1º SS	PB	PISO 1º	PISO 2º	PISO 3º al 7º (Por piso)	PISO 8º	PISO 9º	PISO 10º	PISO 11º	PISO 12º
	ARTEFACTO TIPO 1: REDONDO 200	-	-	-	-	8	8	12	26	10	10	-	-
	ARTEFACTO TIPO 2: A UBICAR EN OFICINA, CUADROADO 22cm x 22cm Tipo Simil Square para iluminación. (El 25% será conectado como anillado de emergencia)	-	-	-	-	112	188	228	178	200	200	80	-
	ARTEFACTO TIPO 3: A UBICAR EN SANITARIOS Y OFFICE	-	-	-	-	21	26	26	26	26	26	18	-
	CUADROADO 22cm x 22cm	-	-	-	-	-	-	-	-	-	-	-	-
	ARTEFACTO TIPO 4: A UBICAR EN HALL ASC.	-	-	-	-	-	38	16	32	14	-	-	-
	LINEAL TIPO ARTELUM 2.30m	-	-	-	-	-	-	-	-	-	-	-	-
	ARTEFACTO TIPO 5: A UBICAR EN HALL ASC. LINEAL TIPO ARTELUM 1.15 (adaptados a medida m de entradas)	-	-	-	-	2	4	-	4	3	3	-	-
	ARTEFACTO TIPO 6: A UBICAR EN CALA DE ESCALERAS CUADROADO 22cm x 22cm. (Conectado como ant. de emergencia)	4	4	3	3	8	8	8	8	8	8	8	-
	ARTEFACTO TIPO 7: AUBICAR EN COCHERAS SUBSUELOS, LISTON PARA 2 TUBOS LED 120m (1) SE ENCIENDE CON SENSOR DE MOVIMIENTO.	56	56	-	-	-	-	-	-	-	-	4	-
	TUBOS LED 120m (1)	-	-	-	-	-	-	-	-	-	-	-	-
	ARTEFACTO TIPO 7: AUBICAR EN COCHERAS SUBSUELOS, LISTON PARA 2 TUBOS LED 120m (1)	-	-	-	-	-	-	-	-	-	-	-	-
	ARTEFACTO TIPO 8: A UBICAR EN TERRAZ 2º Y 8º P. EMPOTRABLE PAREO.	-	-	4	-	-	21	-	14	-	-	-	-
	ARTEFACTO TIPO 8: A UBICAR EN TERRAZAS/ PATIO P. EMPOTRABLE DE PISO.	-	-	-	-	-	21	-	14	-	-	-	-
	ARTEFACTO TIPO 10: A UBICAR EN TERRAZAS/ PATIO FAROLA 2.60m.	-	-	10	-	-	18	-	14	-	-	-	-
	ARTEFACTO TIPO 11: A UBICAR EN TERRAZA PISO 11, TORRIGA EXTERIOR LED	-	-	-	-	-	-	-	-	-	-	5	32
	DETECTOR DE HUMO	3	3	36	33	35	25	31	23	23	23	28	-
	DETECTOR DE CALOR A UBICAR EN COCHERAS 2º, 3 SS Y OFFICE.	17	17	2	2	2	2	2	2	2	2	2	-
	BARREERA OPTICA DE HUMO, A UBICAR EN 2 Y 3 SS	3	3	-	-	-	-	-	-	-	-	-	-
	CENTRAL DE INCENDIO, A UBICAR EN PB	-	-	-	1	-	-	-	-	-	-	-	-
	PULSADOR PARA ACCIONAMIENTO SIRENA INCENDIO.	-	-	-	1	1	1	1	1	1	1	1	-
	CARTEL SALIDA DE EMERGENCIA	10	10	-	-	20	14	12	10	10	12	12	-
	LLAVE DE ENCENDIDO DE UN EFECTO	-	-	-	-	-	-	-	-	-	-	-	-
	LLAVE DE ENCENDIDO DE DOS EFECTOS	-	-	-	-	-	-	-	-	-	-	-	-
	CANTIDAD A VERIFICAR EN OBRA	-	-	-	-	-	-	-	-	-	-	-	-

TODAS LAS CANTIDAD SON ESTIMATIVAS Y DEBERÁN VERIFICARSE EN OBRA

(*) EL 25% SE CONECTARA COMO LUZ DE EMERGENCIA

OBSERVACIONES:

NOTA: LAS MEDIDAS SON REFERENCIALES EN OBRA



Poder Judicial de la Ciudad de Buenos Aires
Consejo de la Magistratura

Dirección General de Obras y
Servicios Generales

Dirección Técnica de Obras

Departamento Técnico de Obras

Suipacha 150

LICITACIÓN PÚBLICA INSTALACIÓN ELÉCTRICA INTEGRAL Y FACHADA FRENTE


TÍTULO:
INSTALACIÓN ELÉCTRICA
ILUMINACIÓN Y DETECC. INCENDIO
2º piso

ARCHIVO:
200904 ELECTRICA SUPACHA.dwg

FECHA:
14/12/2020

ESC. 1:200



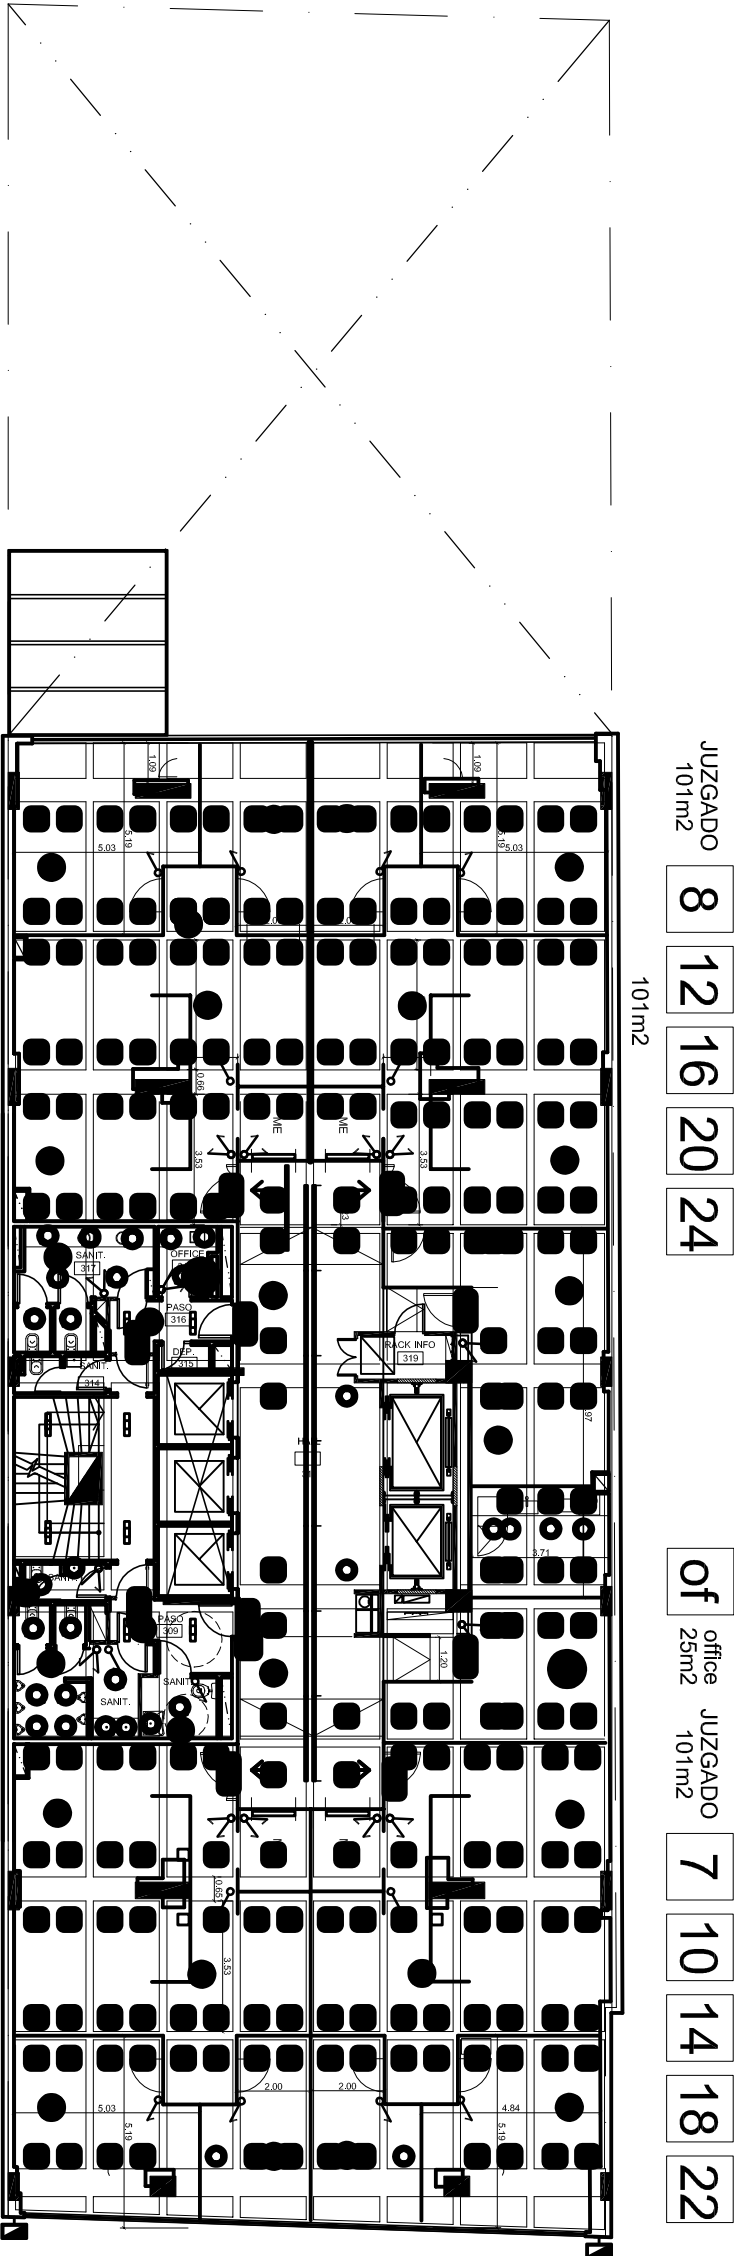

JUZGADO 101m2

6 11 15 19 23

JUZGADO 101m2

5 9 13 17 21

SUIPACHA 150

planta PISO 3° al 7°
+9,60 / +12,40 / +15,20 / +18,00 / 20,80

REFERENCIAS ILUMINACIÓN		3° SS	2° SS	1° SS	PB	PISO 1°	PISO 2°	PISO 3° al 7° (Por piso)	PISO 8°	PISO 9°	PISO 10°	PISO 11°	PISO 12°
●	ARTEFACTO TIPO 1: REDONDO 200	-	-	-	-	8	8	12	26	10	10	-	-
■	ARTEFACTO TIPO 2: A UBICAR EN OFICINA, CUADRAO 22cm x 22cm. Tipo Small Square Area Iluminación. (El 25% será conectado como artefacto de emergencia)	-	-	-	-	112	188	228	178	200	200	80	-
■	ARTEFACTO TIPO 3: A UBICAR EN SANITARIOS Y OFFICE.	-	-	-	-	21	26	26	26	26	26	18	-
■	ARTEFACTO TIPO 4: A UBICAR EN HALL ASC.	-	-	-	-	-	38	16	32	14	-	-	-
■	ARTEFACTO TIPO 5: A UBICAR EN HALL ASC. LINEAL TIPO ARTELU 230m (cálculo a medida en las entradas)	-	-	-	-	2	4	-	4	3	3	-	-
■	ARTEFACTO TIPO 6: A UBICAR EN CALA DE ESCALERAS, CUADRAO 22cm x 22cm. (Conectado como art. de emergencia)	4	4	3	3	8	8	8	8	8	8	8	-
■	ARTEFACTO TIPO 7: A UBICAR EN COCHERAS SUSUELOS, LISTÓN PARA 2 TUBOS LED 1,20m (*) SE ENCIENDE CON SENSOR DE MOVIMIENTO.	56	56	-	-	-	-	-	-	-	-	4	-
■	ARTEFACTO TIPO 7.1: A UBICAR EN COCHERAS SUSUELOS, LISTÓN PARA 2 TUBOS LED 1,20m (*)	-	-	-	-	-	-	-	-	-	-	-	-
■	ARTEFACTO TIPO 8: A UBICAR EN TERRAZ 2° Y 8° P. EMPOTRABLE PARED.	-	-	4	-	-	21	-	14	-	-	-	-
■	ARTEFACTO TIPO 9: A UBICAR EN TERRAZAS / PATIO P. EMPOTRABLE DE PISO.	-	-	-	-	-	21	-	14	-	-	-	-
■	ARTEFACTO TIPO 10: A UBICAR EN TERRAZAS / PATIO, PAROLA 250m.	-	-	10	-	-	18	-	14	-	-	-	-
■	ARTEFACTO TIPO 11: A UBICAR EN TERRAZA PISO 11, TORTUGA EXTERIOR LED	-	-	-	-	-	-	-	-	-	-	5	32
■	DETECTOR DE HUMO	3	3	36	33	35	25	31	23	23	23	28	-
■	DETECTOR DE CALOR, A UBICAR EN COCHERAS 2 y 3 SS Y OFFICE.	17	17	2	2	2	2	2	2	2	2	2	-
■	BARREERA OPTICA DE HUMO, A UBICAR EN 2 y 3 SS	3	3	-	-	-	-	-	-	-	-	-	-
■	CENTRAL DE INCENDIO, A UBICAR EN PB	-	-	-	1	-	-	-	-	-	-	-	-
■	PULSADOR PARA ACCIONAMIENTO SIRENA INCENDIO.	-	-	-	1	1	1	1	1	1	1	1	-
■	CANTELA SALIDA DE EMERGENCIA	10	10	-	-	20	14	12	10	10	12	12	-
■	LLAVE DE ENCENDIDO DE UN EFECTO	CANTIDAD A VERIFICAR EN OBRA											
■	LLAVE DE ENCENDIDO DE DOS EFECTOS												

TODAS LAS CANTIDAD SON ESTIMATIVAS Y DEBERÁN VERIFICARSE EN OBRA
(*) El 25% SE CONECTARA COMO LUZ DE EMERGENCIA

OBSERVACIONES:

NOTA: LAS MEDIDAS SON REPLICADAS EN OBRA



Poder Judicial de la Ciudad de Buenos Aires
Consejo de la Magistratura

Dirección General de Obras y
Servicios Generales

Dirección Técnica de Obras

Departamento Técnico de Obras

OBRA:

Suipacha 150

LICITACIÓN PÚBLICA: INSTALACIÓN ELÉCTRICA
INTEGRAL Y FACHADA FRENTE

TÍTULO:
INSTALACIÓN ELÉCTRICA
ILUMINACIÓN Y DETECC. INCENDIO
3° a 7° piso


ARCHIVO:
200904 ELECTRICA SUIPACHA.dwg

FECHA:
14/12/2020

ESC. 1:200



07

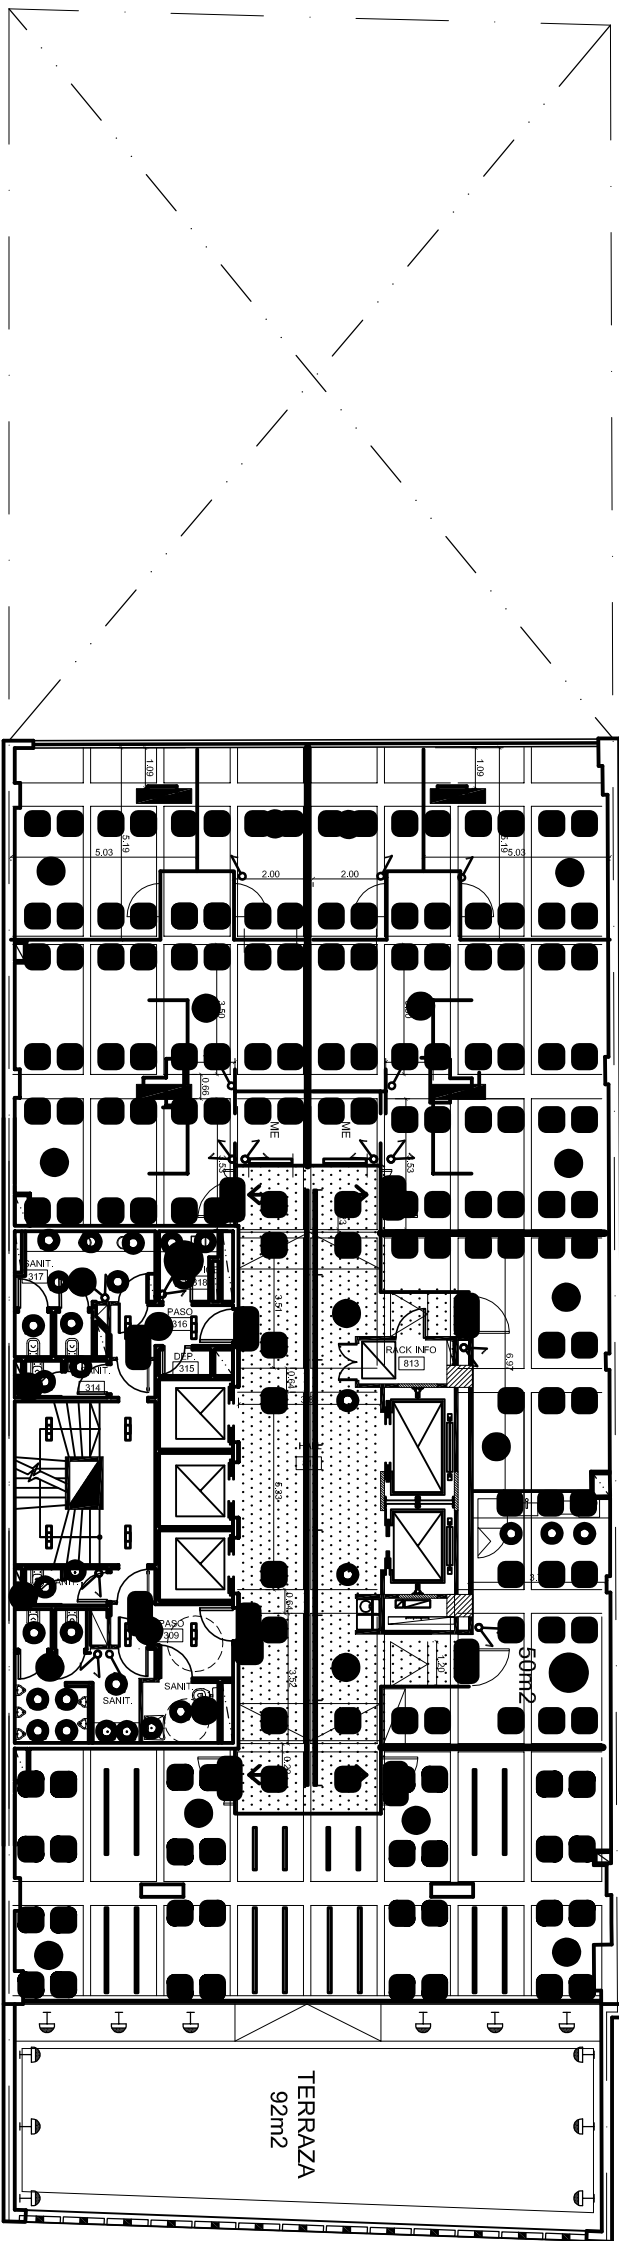

JUZGADO 26
101m²

SALA DE AUDIENCIAS
25/35/50m²

SALA DE AUDIENCIAS
19/101m²

SUIPACHA 150

planta PISO 8º

+23.60

REFERENCIAS ILUMINACION									
	ARTEFACTO TIPO 1: RECOND 200	-	-	-	-	8	8	12	26
	ARTEFACTO TIPO 2: A UBICAR EN OFICINA, CUABRADO 22cm x 22cm Tipo Simil Square Area Iluminación. (El 25% será conectado como anillo de emergencia)	-	-	-	-	112	188	228	178
	ARTEFACTO TIPO 3: A UBICAR EN SANITARIOS Y OFFICE. CUABRADO 22cm x 22cm	-	-	-	-	21	26	26	26
	ARTEFACTO TIPO 4: A UBICAR EN HALL ASC. LINEAL TIPO ARTELUM 2,30m	-	-	-	-	-	38	16	32
	ARTEFACTO TIPO 5: A UBICAR EN HALL ASC. LINEAL TIPO ARTELUM 1,15 (desaparece a medida n de entradas)	-	-	-	-	2	4	-	4
	ARTEFACTO TIPO 6: A UBICAR EN CALA DE ESCALERAS. CUABRADO 22cm x 22cm. (Conectado como anillo de emergencia)	4	4	3	3	8	8	8	8
	ARTEFACTO TIPO 7/A: A UBICAR EN COCHERAS SUBSUELOS. LISTON PARA 2 TUBOS LED 120cm (1° SE ENCIENDE CON SENSOR DE MOVIMIENTO.	56	56	-	-	-	-	-	4
	ARTEFACTO TIPO 7/B: A UBICAR EN COCHERAS SUBSUELOS. LISTON PARA 2 TUBOS LED 120cm. (1°)								
	ARTEFACTO TIPO 8: A UBICAR EN TERRAZ 2 Y 8° P. EMPOTRABLE PARED.	-	-	4	-	-	21	-	14
	ARTEFACTO TIPO 9: A UBICAR EN TERRAZAS / PATIO P. EMPOTRABLE DE PISO.	-	-	-	-	-	21	-	14
	ARTEFACTO TIPO 10: A UBICAR EN TERRAZAS / PATIO. FAROLA 2,50m.	-	-	10	-	-	18	-	14
	ARTEFACTO TIPO 11: A UBICAR EN TERRAZA PISO 11. TORTUGA EXTERIOR LED	-	-	-	-	-	-	-	-
	DETECTOR DE HUMO	3	3	36	33	35	25	31	23
	DETECTOR DE CALOR A UBICAR EN COCHERAS 2 Y 3 SS Y OFFICE.	17	17	2	2	2	2	2	2
	BARREERA OPTICA DE HUMO A UBICAR EN 2 Y 3 SS	3	3	-	-	-	-	-	-
	CENTRAL DE INCENDIO A UBICAR EN 8º	-	-	-	1	-	-	-	-
	PULSADOR PARA ACCIONAMIENTO SIRENA INCENDIO.	-	-	-	1	1	1	1	1
	CARTEL SALIDA DE EMERGENCIA	10	10	-	-	20	14	12	10
	LLAVE DE ENCENDIDO DE UN EFECTO								
	LLAVE DE ENCENDIDO DE DOS EFECTOS								
	CANTIDAD A VERIFICAR EN OBRA								

TODAS LAS CANTIDAD SON ESTIMATIVAS Y DEBERÁN VERIFICARSE EN OBRA
(*) EL 25% SE COLECTARÁ COMO LUZ DE EMERGENCIA

OBSERVACIONES:

NOTA: LAS MEDIDAS SON REFERENCIALES EN OBRA



Poder Judicial de la Ciudad de Buenos Aires
Consejo de la Magistratura

Dirección General de Obras y
Servicios Generales

Dirección Técnica de Obras

Departamento Técnico de Obras

Suipacha 150

OBRA:
LICITACIÓN PÚBLICA INSTALACIÓN ELÉCTRICA INTEGRAL Y FACHADA FRENTE

TÍTULO:
INSTALACIÓN ELÉCTRICA
ILUMINACIÓN Y DETECC. INCENDIO
8º piso

ARCHIVO:
200904 ELECTRICA SUIPACHA.dwg

FECHA:
14/12/2020

ESC. 1:200






JUZGADO
101m2

29

SALA DE
AUDIENCIAS
25/35/50m2

of
25m2

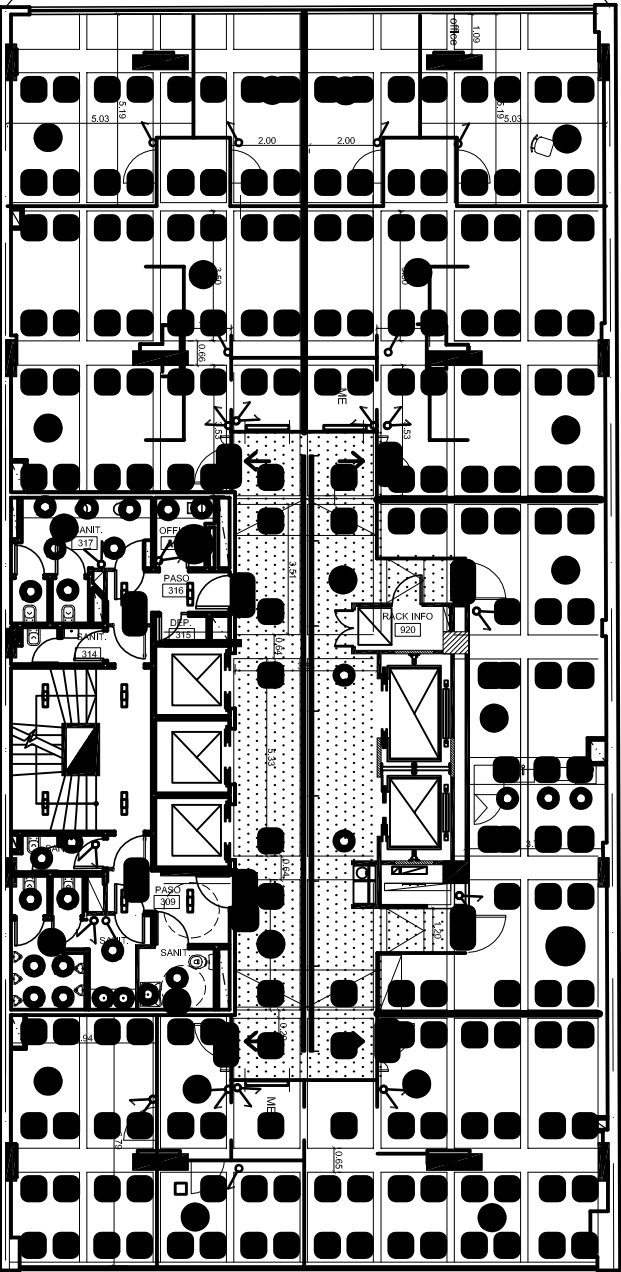

JUZGADO
101m2

28

JUZGADO
101m2

27

SUIPACHA 150

planta PISO 9º

+26.40

REFERENCIAS ILUMINACIÓN		3º SS	2º SS	1º SS	PB	PISO 1º	PISO 2º	PISO 3º al 7º (Por piso)	PISO 8º	PISO 9º	PISO 10º	PISO 11º	PISO 12º
	ARTEFACTO TIPO 1: REDONDO 200	-	-	-	-	8	8	12	26	10	10	-	-
	ARTEFACTO TIPO 2: A UBICAR EN ORIGEN, CUADRADO 22cm x 22cm Tipo Shini Square Auto Iluminación, (E125) será conectado como artículo de emergencia)	-	-	-	-	112	188	228	178	200	200	80	-
	ARTEFACTO TIPO 3: A UBICAR EN SANITARIOS Y OFFICE. CUADRADO 22cm x 22cm	-	-	-	-	21	26	26	26	26	26	18	-
	ARTEFACTO TIPO 4: A UBICAR EN HALL ASC. LINEAL TIPO ARTELUM 2,30m	-	-	-	-	-	38	16	32	14	-	-	-
	ARTEFACTO TIPO 5: A UBICAR EN HALL ASC. LINEAL TIPO ARTELUM 1,15 (adaptado a medida m de entradas)	-	-	-	-	2	4	-	4	3	3	-	-
	ARTEFACTO TIPO 6: A UBICAR EN CALA DE ESCALERAS, CUADRADO 22cm x 22cm. (Conectado como art. de emergencia)	4	4	3	3	8	8	8	8	8	8	8	-
	ARTEFACTO TIPO 7 A: A UBICAR EN COCHERAS SUBSUELOS, LISTON PARA 2 TUBOS LED 1,20m (D). SE ENCIENDE CON SENSOR DE MOVIMIENTO. TUBOS LED 1,20m (7)	56	56	-	-	-	-	-	-	-	-	4	-
	ARTEFACTO TIPO 7 B: A UBICAR EN COCHERAS SUBSUELOS, LISTON PARA 2 TUBOS LED 1,20m (7)												
	ARTEFACTO TIPO 8: A UBICAR EN TERRAZ 2º Y 8º P. EMPOTRABLE PARED.	-	-	4	-	-	21	-	14	-	-	-	-
	ARTEFACTO TIPO 9: A UBICAR EN TERRAZAS/ PATIO P. EMPOTRABLE DE PISO.	-	-	-	-	-	21	-	14	-	-	-	-
	ARTEFACTO TIPO 10: A UBICAR EN TERRAZAS/ PATIO FAROLA 2,50m.	-	-	10	-	-	18	-	14	-	-	-	-
	ARTEFACTO TIPO 11: A UBICAR EN TERRAZA PISO 11, TORTUGA EXTERIOR LED	-	-	-	-	-	-	-	-	-	-	5	32
	DETECTOR DE HUMO	3	3	36	33	35	25	31	23	23	23	28	-
	DETECTOR DE CALOR A UBICAR EN COCHERAS 2 Y 3 SS Y OFFICE.	17	17	2	2	2	2	2	2	2	2	2	-
	BARREERA OPTICA DE HUMO, A UBICAR EN 2 Y 3 SS	3	3	-	-	-	-	-	-	-	-	-	-
	CENTRAL DE INCENDIO, A UBICAR EN PB	-	-	-	1	-	-	-	-	-	-	-	-
	PULSADOR PARA ACCIONAMIENTO SIRENA INCENDIO.	-	-	-	1	1	1	1	1	1	1	1	-
	CARTEL SALIDA DE EMERGENCIA	10	10	-	-	20	14	12	10	10	12	12	-
	LLAVE DE ENCENDIDO DE UN EFECTO												
	LLAVE DE ENCENDIDO DE DOS EFECTOS												
	LLAVE DE ENCENDIDO DE DOS EFECTOS												

TODAS LAS CANTIDAD SON ESTIMATIVAS Y DEBERÁN VERIFICARSE EN OBRA

(*) EL 25% SE CONECTARA COMO LUZ DE EMERGENCIA

OBSERVACIONES:

COPIA
DAS LAS MEDIDAS
REF. C. EN OBRA



Poder Judicial de la Ciudad de Buenos Aires
Consejo de la Magistratura

Dirección General de Obras y
Servicios Generales

Dirección Técnica de Obras

Departamento Técnico de Obras

Suipacha 150

OBRA:
LICITACIÓN PÚBLICA INSTALACIÓN ELÉCTRICA INTEGRAL Y FACHADA FRENTE

TÍTULO:
INSTALACIÓN ELÉCTRICA
ILUMINACIÓN Y DETECC. INCENDIO
9º piso

ARCHIVO:
200904 ELECTRICA SUIPACHA.dwg

FECHA:
14/12/2020

ESC. 1:200






JUZGADO 32
101m2

SALA DE AUDIENCIAS
25/35/50m2

of 25m2

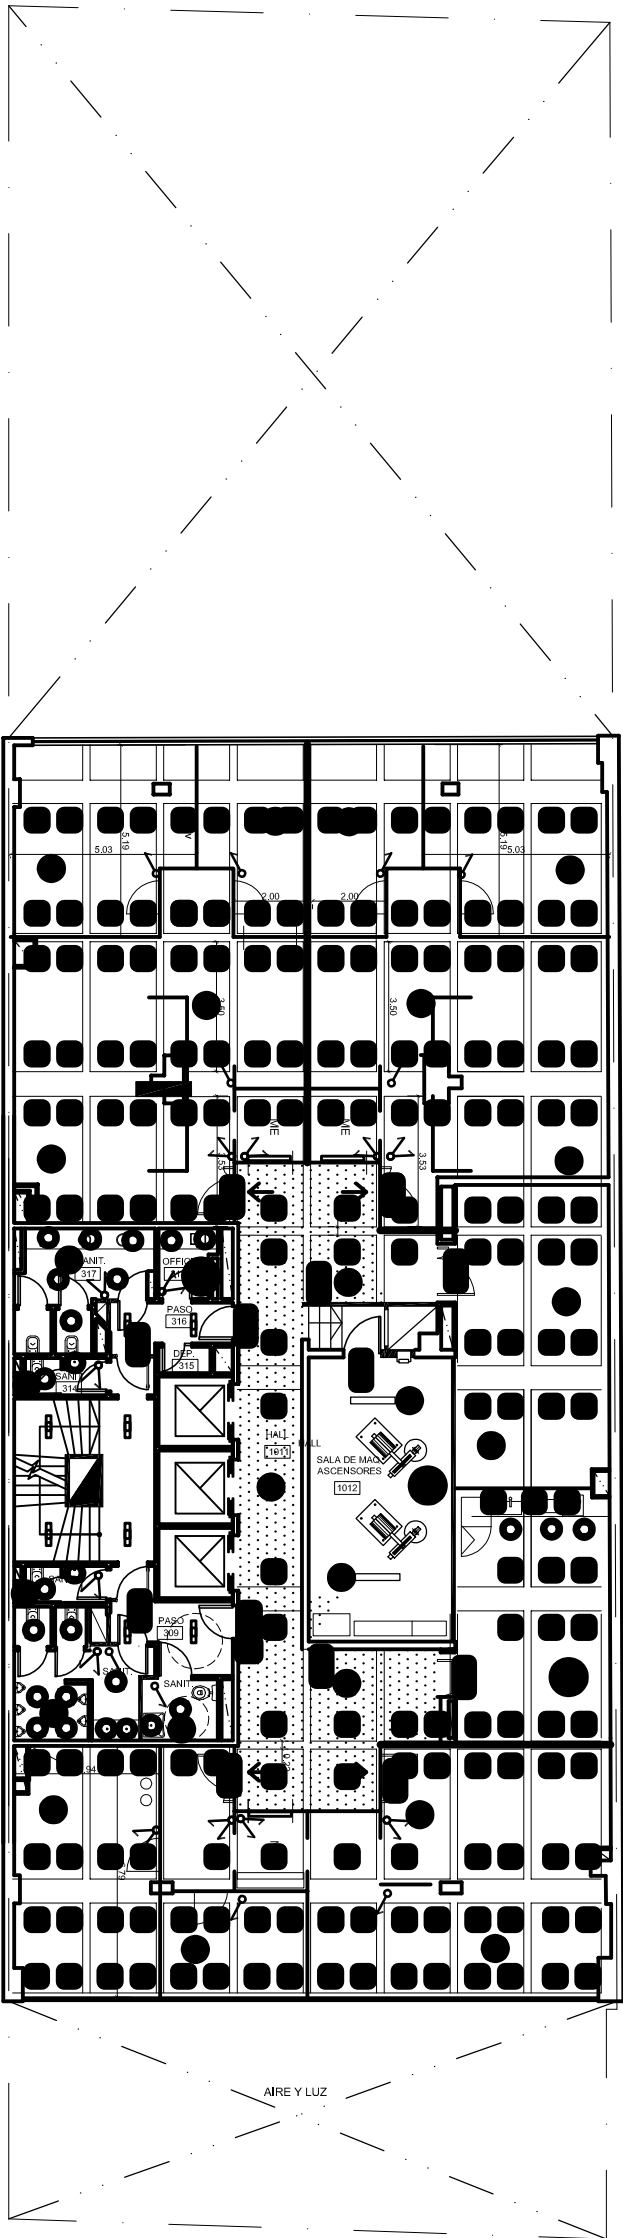

JUZGADO 31
101m2

JUZGADO 30
101m2

SUIPACHA 150

planta PISO 10°

+29.20

REFERENCIAS ILUMINACIÓN		3° SS	2° SS	1° SS	PB	PISO 1°	PISO 2°	PISO 3° al 7° (For PISO)	PISO 8°	PISO 9°	PISO 10°	PISO 11°	PISO 12°
	ARTEFACTO TIPO 1: RECOND 208	-	-	-	-	8	8	12	26	10	10	-	-
	ARTEFACTO TIPO 2: A UBICAR EN OFICINA, CUARADO 22cm x 22cm Tipo Small Square Area Iluminación. (El 25% será conectado como artefacto de emergencia)	-	-	-	-	112	188	228	178	200	200	80	-
	ARTEFACTO TIPO 3: A UBICAR EN SANITARIOS Y OFFICE	-	-	-	-	21	26	26	26	26	26	18	-
	CUARADA 22cm x 22cm	-	-	-	-	-	38	16	32	14	-	-	-
	ARTEFACTO TIPO 4: A UBICAR EN HALL ASC. LINEAL TIPO ARTELUM 1,15 LINEAL TIPO ARTELUM 2,30m	-	-	-	-	2	4	-	4	3	3	-	-
	ARTEFACTO TIPO 5: A UBICAR EN HALL ASC. LINEAL TIPO ARTELUM 1,15 (desaparece y medido en las entradas)	-	-	-	-	-	-	-	-	-	-	-	-
	ARTEFACTO TIPO 6: A UBICAR EN CALA DE ESCALERAS, CUARADA 22cm x 22cm. (conectado como art. de emergencia)	4	4	3	3	8	8	8	8	8	8	8	-
	ARTEFACTO TIPO 7A: A UBICAR EN COCHIERAS SUBSUELOS, LISTON PARA 2 TUBOS LED 1,20m (1). SE ENCIENDE CON SENSOR DE MOVIMIENTO.	56	56	-	-	-	-	-	-	-	-	4	-
	ARTEFACTO TIPO 7B: A UBICAR EN COCHIERAS SUBSUELOS, LISTON PARA 2 TUBOS LED 1,20m. (1)	-	-	-	-	-	-	-	-	-	-	-	-
	ARTEFACTO TIPO 8: A UBICAR EN TERRAZ 2 Y 8° P. EMPOTRABLE PAREO.	-	-	4	-	-	21	-	14	-	-	-	-
	ARTEFACTO TIPO 8: A UBICAR EN TERRAZAS/ PATIO P. EMPOTRABLE DE PISO.	-	-	-	-	-	21	-	14	-	-	-	-
	ARTEFACTO TIPO 10: A UBICAR EN TERRAZAS/ PATIO. FAROLA 2,50m.	-	-	10	-	-	18	-	14	-	-	-	-
	ARTEFACTO TIPO 11: A UBICAR EN TERRAZA PISO 11. TORTUGA EXTERIOR LED	-	-	-	-	-	-	-	-	-	-	5	32
	DETECTOR DE HUMO	3	3	36	33	35	25	31	23	23	23	28	-
	DETECTOR DE CALOR A UBICAR EN COCHIERAS 2 Y 3 SS Y OFFICE.	17	17	2	2	2	2	2	2	2	2	2	-
	BARRENA OPTICA DE HUMO, A UBICAR EN 2 Y 3 SS	3	3	-	-	-	-	-	-	-	-	-	-
	CENTRAL DE INCENDIO, A UBICAR EN PB	-	-	-	1	-	-	-	-	-	-	-	-
	PULSADOR PARA ACCIONAMIENTO SIRENA INCENDIO.	-	-	-	1	1	1	1	1	1	1	1	-
	CARTEL SALIDA DE EMERGENCIA	10	10	-	-	20	14	12	10	10	12	12	-
	LLAVE DE ENCENDIDO DE UN EFECTO	-	-	-	-	-	-	-	-	-	-	-	-
	LLAVE DE ENCENDIDO DE DOS EFECTOS	-	-	-	-	-	-	-	-	-	-	-	-
	CANTIDAD A VERIFICAR EN OBRA	-	-	-	-	-	-	-	-	-	-	-	-

TODAS LAS CANTIDAD SON ESTIMATIVAS Y DEBERÁN VERIFICARSE EN OBRA
(*) EL 25% SE CONECTARA COMO LUZ DE EMERGENCIA

OBSERVACIONES:

COPIA
DAS LAS MEDIDAS
REF. C. EN OBRA



Poder Judicial de la Ciudad de Buenos Aires
Consejo de la Magistratura

Dirección General de Obras y
Servicios Generales

Dirección Técnica de Obras

Departamento Técnico de Obras

OBRA:

Suipacha 150

LICITACIÓN PÚBLICA INSTALACIÓN ELÉCTRICA
INTEGRAL Y FACHADA FRENTE


TÍTULO:
INSTALACIÓN ELÉCTRICA
ILUMINACIÓN Y DETECC. INCENDIO
10° piso

ARCHIVO:
200904 ELECTRICA SUIPACHA.dwg

FECHA:
14/12/2020

ESC. 1:200



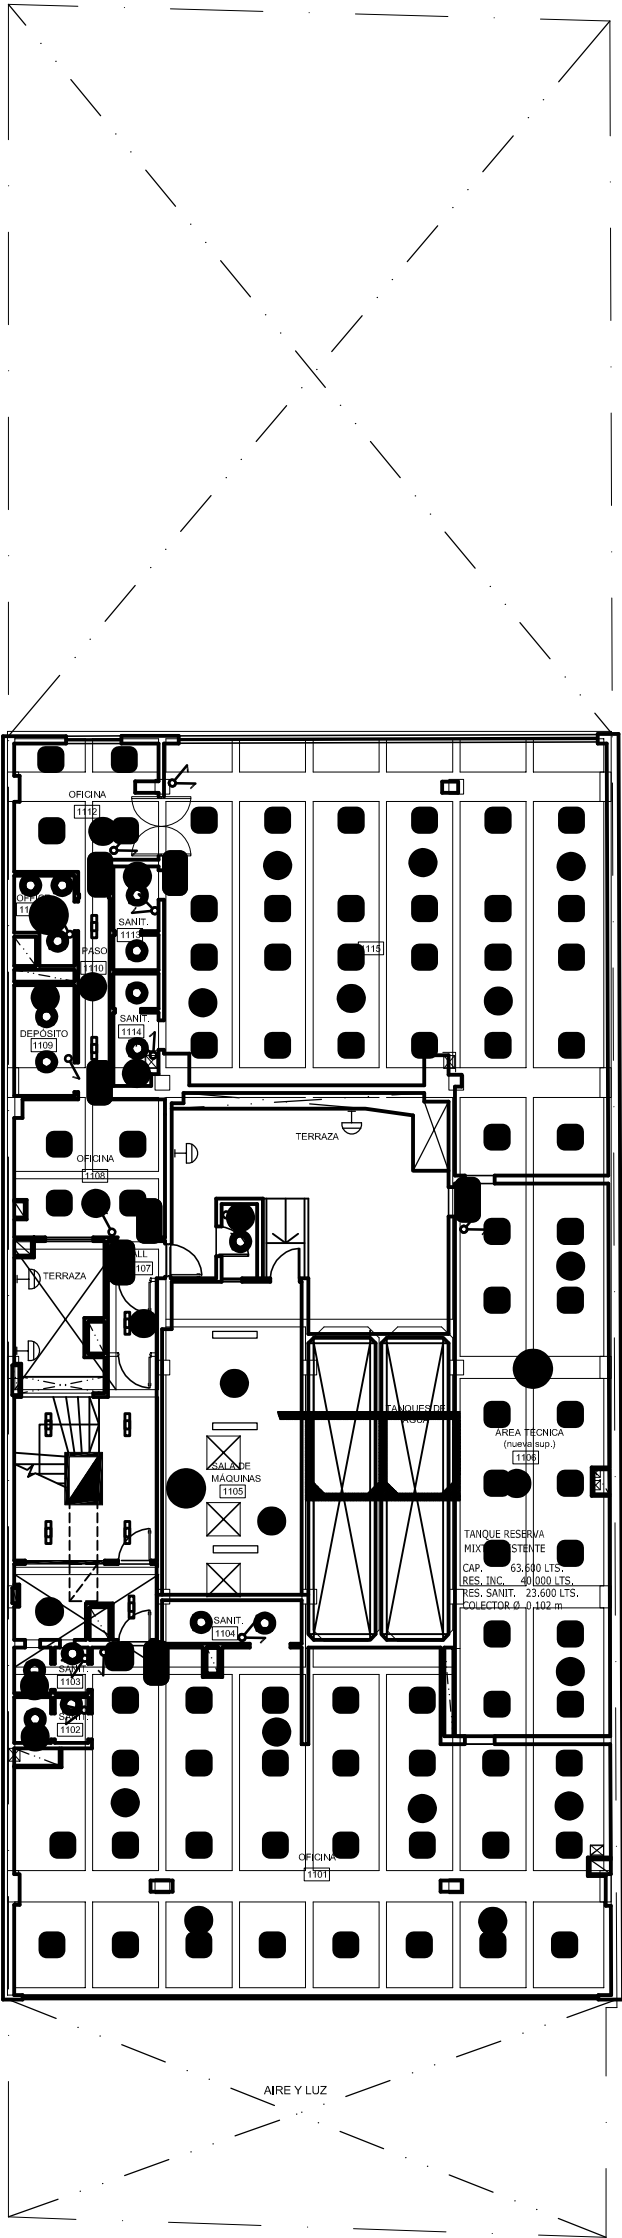

SUIPACHA 150

planta PISO 11º

+32.00

REFERENCIAS ILUMINACION		3º SS	2º SS	1º SS	PB	PISO 1º	PISO 2º	PISO 3º al 7º (Por piso)	PISO 8º	PISO 9º	PISO 10º	PISO 11º	PISO 12º
	ARTEFACTO TIPO 1: REDONDO 200	-	-	-	-	8	8	12	26	10	10	-	-
	ARTEFACTO TIPO 2: A UBICAR EN OFICINA, CUADRO 22cm x 22cm. Tipo Spot Square. Aural Iluminación. (El 25% será conectado como artefacto de emergencia)	-	-	-	-	112	188	228	178	200	200	80	-
	ARTEFACTO TIPO 3: A UBICAR EN SANITARIOS Y OFFICE. CUADRO 22cm x 22cm	-	-	-	-	21	26	26	26	26	26	18	-
	ARTEFACTO TIPO 4: A UBICAR EN HALL ASC. LINEAL TIPO ARTELUM 2,50m	-	-	-	-	-	38	16	32	14	-	-	-
	ARTEFACTO TIPO 5: A UBICAR EN HALL ASC. LINEAL TIPO ARTELUM 2,50m (adaptado a medida m de entradas)	-	-	-	-	2	4	-	4	3	3	-	-
	ARTEFACTO TIPO 6: A UBICAR EN CALA DE ESCALERAS. CUADRO 22cm x 22cm. (Conectado como art. de emergencia)	4	4	3	3	8	8	8	8	8	8	8	-
	ARTEFACTO TIPO 7 (A): A UBICAR EN COCINAS SUBSUELOS, LISTON PARA 2 TUBOS LED 1,20m (*) SE ENCIENDE CON SENSOR DE MOVIMIENTO.	56	56	-	-	-	-	-	-	-	-	4	-
	ARTEFACTO TIPO 7 (B): A UBICAR EN COCINAS SUBSUELOS, LISTON PARA 2 TUBOS LED 1,20m (*)	-	-	-	-	-	-	-	-	-	-	-	-
	ARTEFACTO TIPO 8: A UBICAR EN TERRAZ 2º Y 8º P. EMPOTRABLE PARED.	-	-	4	-	-	21	-	14	-	-	-	-
	ARTEFACTO TIPO 9: A UBICAR EN TERRAZAS / PATIO P. EMPOTRABLE DE PISO.	-	-	-	-	-	21	-	14	-	-	-	-
	ARTEFACTO TIPO 10: A UBICAR EN TERRAZAS / PATIO, FAROLA 2,50m.	-	-	10	-	-	18	-	14	-	-	-	-
	ARTEFACTO TIPO 11: A UBICAR EN TERRAZA PISO 11, TORTUGA EXTERIOR LED	-	-	-	-	-	-	-	-	-	-	5	32
	DETECTOR DE HUMO	3	3	36	33	35	25	31	23	23	23	28	-
	DETECTOR DE CALOR, A UBICAR EN COCHERAS 2 y 3 SS Y OFFICE.	17	17	2	2	2	2	2	2	2	2	2	-
	BARREERA OPTICA DE HUMO, A UBICAR EN 2 Y 3 SS	3	3	-	-	-	-	-	-	-	-	-	-
	CENTRAL DE INCENDIO, A UBICAR EN PB	-	-	-	1	-	-	-	-	-	-	-	-
	PULSADORES PARA ACCIONAMIENTO SIRENA INCENDIO.	-	-	-	1	1	1	1	1	1	1	1	-
	CARTEL SALIDA DE EMERGENCIA	10	10	-	-	20	14	12	10	10	12	12	-
	LLAVE DE ENCENDIDO DE UN EFECTO	-	-	-	-	-	-	-	-	-	-	-	-
	LLAVE DE ENCENDIDO DE DOS EFECTOS	-	-	-	-	-	-	-	-	-	-	-	-
	CANTIDAD A VERIFICAR EN OBRA	-	-	-	-	-	-	-	-	-	-	-	-

TODAS LAS CANTIDAD SON ESTIMATIVAS Y DEBERAN VERIFICARSE EN OBRA
(*) EL 25% SE CONECTARA COMO LUZ DE EMERGENCIA

OBSERVACIONES:

NOTA: TODAS LAS MEDIDAS SERAN VERIFICADAS EN OBRA



Poder Judicial de la Ciudad de Buenos Aires
Consejo de la Magistratura

Dirección General de Obras y
Servicios Generales

Dirección Técnica de Obras

Departamento Técnico de Obras



Suipacha 150

OBRA:
LICITACIÓN PÚBLICA INSTALACIÓN ELÉCTRICA INTEGRAL Y FACHADA FRENTE


TÍTULO:
INSTALACIÓN ELÉCTRICA
ILUMINACIÓN Y DETECC. INCENDIO
11º piso

ARCHIVO:
200904 ELECTRICA SUIPACHA.dwg

FECHA:
14/12/2020

ESC. 1:200



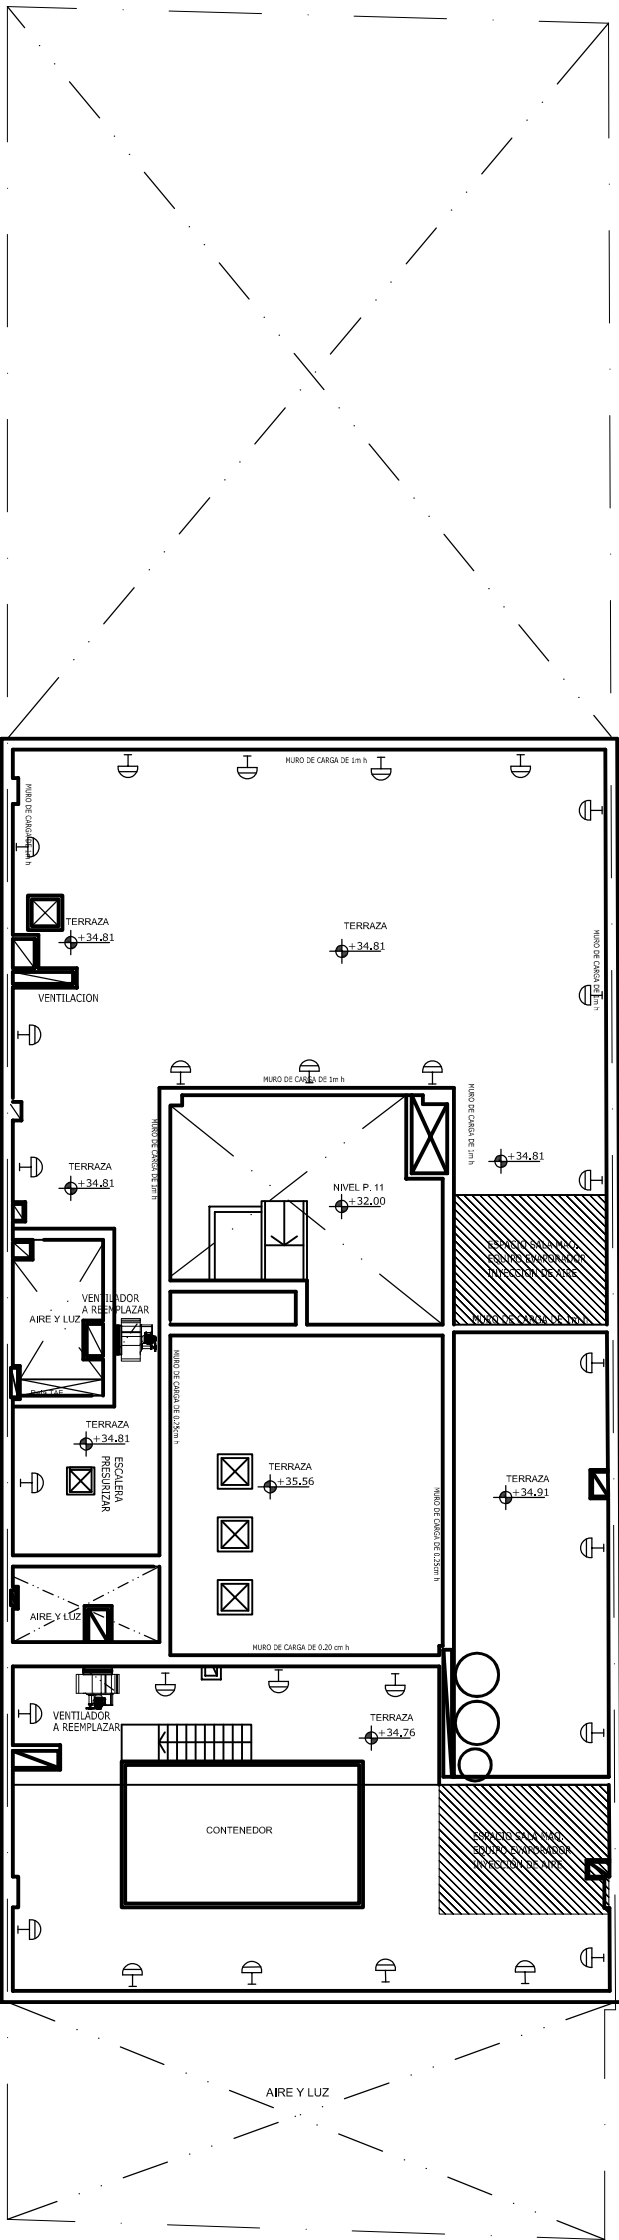

SUIPACHA 150

planta PISO 12° - AZOTEA +34.80

REFERENCIAS ILUMINACIÓN		3° SS	2° SS	1° SS	PB	PISO 1°	PISO 2°	PISO 3° al 7° (Por piso)	PISO 8°	PISO 9°	PISO 10°	PISO 11°	PISO 12°
	ARTEFACTO TIPO 1: REDONDO 200	-	-	-	-	8	8	12	26	10	10	-	-
	ARTEFACTO TIPO 2: A UBICAR EN OFICINA, CUADRO 22cm x 22cm Tipo Simil Square Aura iluminador. (El 25% será conectado como artilugio de emergencia)	-	-	-	-	112	188	228	178	200	200	80	-
	ARTEFACTO TIPO 3: A UBICAR EN SANITARIOS Y OFFICE. CUADRO 22cm x 22cm	-	-	-	-	21	26	26	26	26	26	18	-
	ARTEFACTO TIPO 4: A UBICAR EN HALL ASC. LINEAL TIPO ARTELUM 230m	-	-	-	-	-	38	16	32	14	-	-	-
	ARTEFACTO TIPO 5: A UBICAR EN HALL ASC. LINEAL TIPO ARTELUM 1,15 (adaptado a medida m de empujes)	-	-	-	-	2	4	-	4	3	3	-	-
	ARTEFACTO TIPO 6: A UBICAR EN CALA DE ESCALERAS. CUADRO 22cm x 22cm. (Conectado como art. de emergencia)	4	4	3	3	8	8	8	8	8	8	8	-
	ARTEFACTO TIPO 7: A UBICAR EN COCHERAS SUBSUELOS, LISTON PARA 2 TUBOS LED 1,20m (*) SE ENCIENDE CON SENSOR DE MOVIMIENTO.	56	56	-	-	-	-	-	-	-	-	4	-
	ARTEFACTO TIPO 7 (B): A UBICAR EN COCHERAS SUBSUELOS, LISTON PARA 2 TUBOS LED 1,20m (*)	-	-	-	-	-	-	-	-	-	-	-	-
	ARTEFACTO TIPO 8: A UBICAR EN TERRAZA 2° Y 8° P. EMPOTRABLE PAREO.	-	-	4	-	-	21	-	14	-	-	-	-
	ARTEFACTO TIPO 8: A UBICAR EN TERRAZAS/ PATIO P. EMPOTRABLE DE PISO.	-	-	-	-	-	21	-	14	-	-	-	-
	ARTEFACTO TIPO 10: A UBICAR EN TERRAZAS / PATIO, FANOLIA 250m.	-	-	10	-	-	18	-	14	-	-	-	-
	ARTEFACTO TIPO 11: A UBICAR EN TERRAZA PISO 11, TORTUGA EXTENSOR LED	-	-	-	-	-	-	-	-	-	-	5	32
	DETECTOR DE HUMO	3	3	36	33	35	25	31	23	23	23	28	-
	DETECTOR DE CALOR A UBICAR EN COCHERAS 2 y 3 SS Y OFFICE.	17	17	2	2	2	2	2	2	2	2	2	-
	BARRERA OPTICA DE HUMO, A UBICAR EN 2 y 3 SS	3	3	-	-	-	-	-	-	-	-	-	-
	CENTRAL DE INCENDIO, A UBICAR EN PB	-	-	-	1	-	-	-	-	-	-	-	-
	PULSADOR PARA ACCIONAMIENTO SIRENA INCENDIO.	-	-	-	1	1	1	1	1	1	1	1	-
	CARTEL SALIDA DE EMERGENCIA	10	10	-	-	20	14	12	10	10	12	12	-
	LLAVE DE ENCENDIDO DE UN EFECTO	CANTIDAD A VERIFICAR EN OBRA											
	LLAVE DE ENCENDIDO DE DOS EFECTOS												

TODAS LAS CANTIDAD SON ESTIMATIVAS Y DEBERÁN VERIFICARSE EN OBRA
(*) El 25% SE CONECTARA COMO LUZ DE EMERGENCIA

OBSERVACIONES:

NOTA:
TODAS LAS MEDIDAS SERÁN VERIFICADAS EN OBRA



Poder Judicial de la Ciudad de Buenos Aires
Consejo de la Magistratura

Dirección General de Obras y
Servicios Generales

Dirección Técnica de Obras

Departamento Técnico de Obras



Suipacha 150

OBRA:
LICITACIÓN PÚBLICA INSTALACIÓN ELÉCTRICA
INTEGRAL Y FACHADA FRENTE

TÍTULO:
INSTALACIÓN ELÉCTRICA
ILUMINACIÓN Y DETECC. INCENDIO
12° piso


ARCHIVO:
200904 ELECTRICA SUIPACHA.dwg

FECHA:
14/12/2020

ESC. 1:200




3A

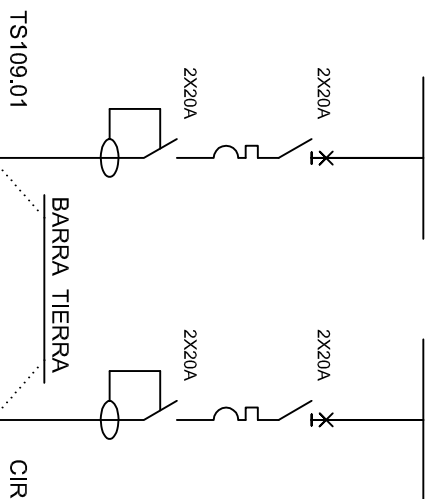

BARRA TIERRA

CIRCUITO TS204.01

TABLERO DE PISO

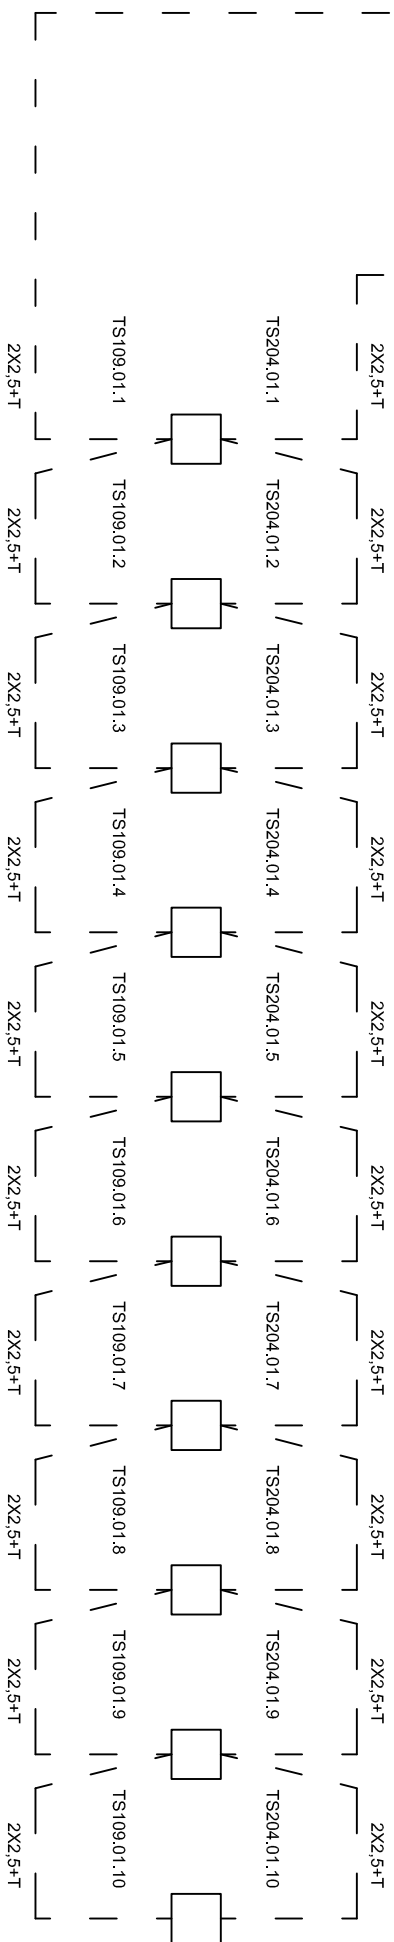

NOMENCLATURA

Ejemplo: primer circuito para puestos de trabajo del piso 3

REFERENCIA

VER ESQUEMA UNIFILAR

CABLES


Conductor: Cobre electrolítico, clase 5
Temp. max.: 90°
Aislante: Polietileno reticulado
Relleno: Material extruido no higroscópico
Envoltura: Mezcla termoplástica.
Normas: Iram NM280, Iram 62266
Tension Nominal: 0,8/1 kV
No propagante de incendio
Reducida emisión de gases tóxicos
Baja emisión de humos opacos
No emisión de gases corrosivos

CANTIDAD: 10 (Diez)

**TÍPICO
SUMINISTRO A
PUERTO DE TRABAJO**

OBSERVACIONES

...TODAS LAS MEDIDAS SEAN VERIFICADAS EN OBRA

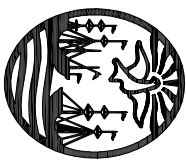

Poder Judicial de la Ciudad de Buenos Aires
Consejo de la Magistratura

**Dirección General de Obras y
Servicios Generales**

Dirección Técnica de Obras

Departamento Técnico de Obras

OBRA

Suipacha 150

LICITACIÓN PÚBLICA: INSTALACIÓN ELÉCTRICA INTEGRAL Y PACHADA FRENTE

TÍTULO: INSTALACIÓN ELÉCTRICA

DISTRIBUCIÓN CIRCUITO DE PISOS

ARCHIVO:


ECHA:

14/12/2020

ESC:



3A

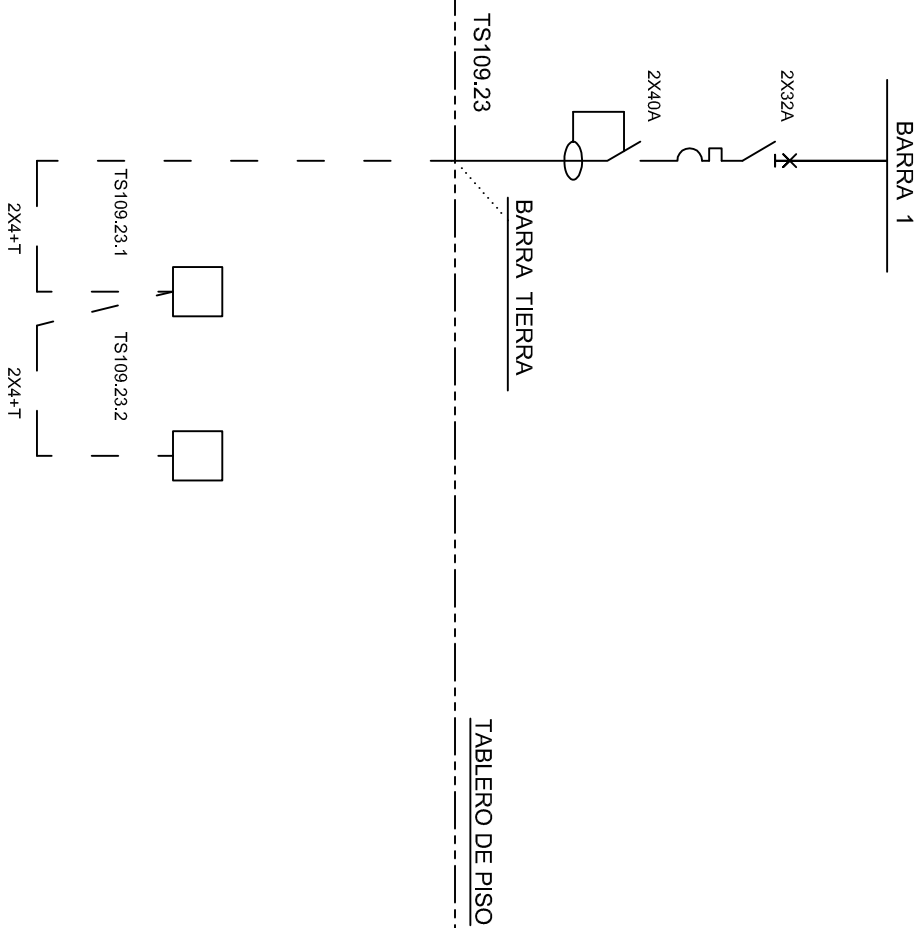

NOMENCLATURA

Ejemplo: primer circuito para servicios del piso 3

NOTA:

Suministro a 8 impresoras,
8 puestos de cafetería y 4
puestos de varios

**TÍPICO
SUMINISTRO A
TOMACORRIENTES DE
SERVICIOS**

OBSERVACIONES

NOTA
TODAS LAS MEDIDAS SE RAN VERIFICADAS EN OBRA



Poder Judicial de la Ciudad de Buenos Aires
Consejo de la Magistratura

Consejo de la Magistratura

**Dirección General de Obras y
Servicios Generales**

Dirección Técnica de Obras

Departamento Técnico de Obras

OBRA

Suipacha 150

**CITACIÓN PÚBLICA: INSTALACIÓN ELÉCTRICA INTEGRAL
FACHADA FRENTE**

TÍTULO: INSTALACIÓN ELÉCTRICA,

DISTRIBUCIÓN CIRCUITO DE PISOS

ARCHIVO:


EECHA:

ESC: -





A3

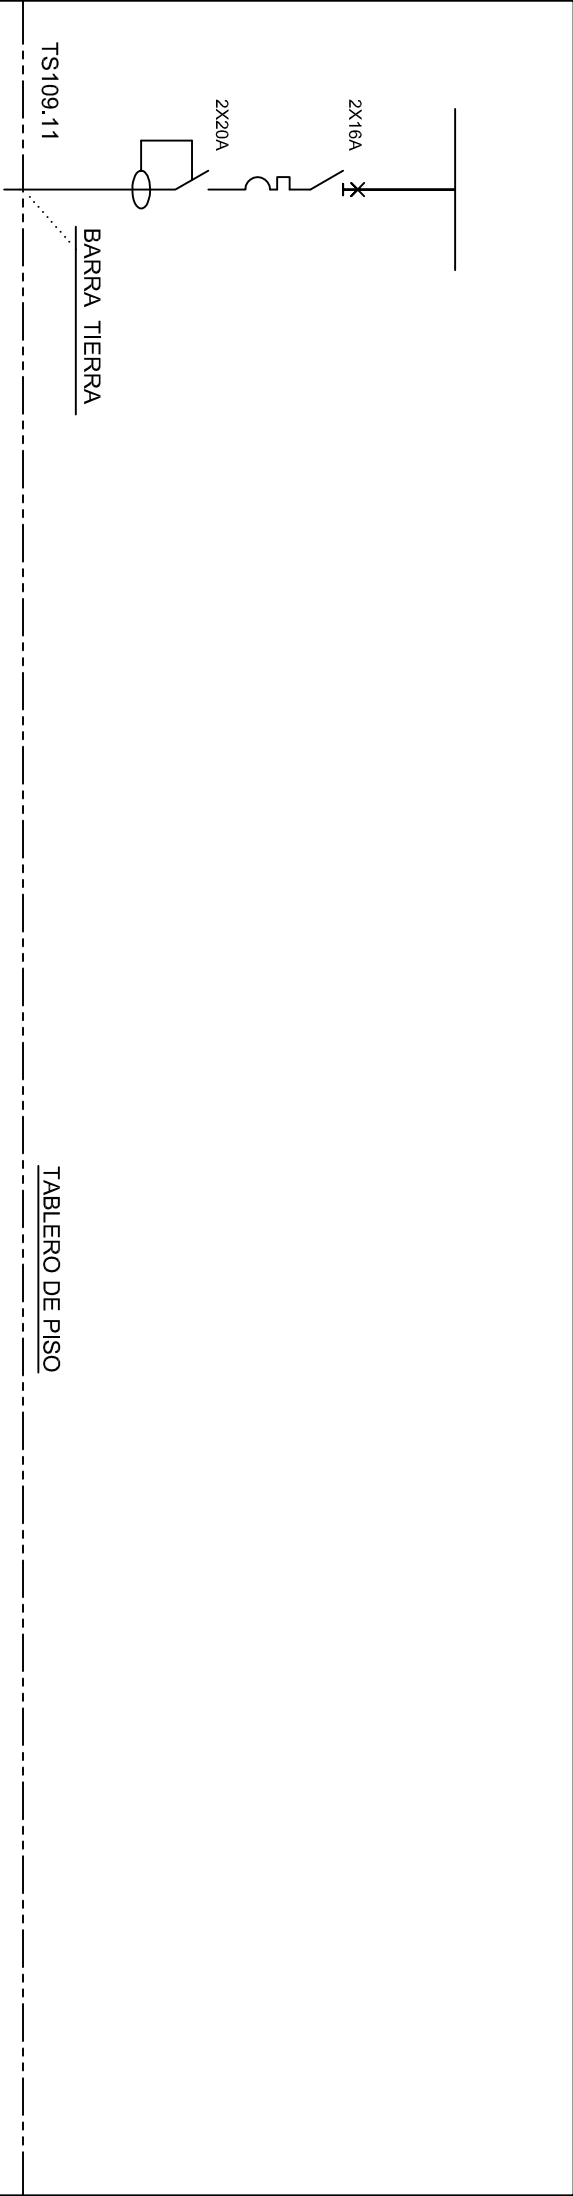

TS109.11.1	TS109.11.2	TS109.11.3	TS109.11.4	TS109.11.5	TS109.11.6	TS109.11.7	TS109.11.8	TS109.11.9	TS109.11.10
2X1,5+T	2X1,5+T	2X1,5+T	2X1,5+T	2X1,5+T	2X1,5+T	2X1,5+T	2X1,5+T	2X1,5+T	2X1,5+T

NOMENCLATURA


Ejemplo: primer circuito para iluminación del piso 3

CANTIDAD: 10 (Diez)

TÍPICO
SUMINISTRO PARA
ILUMINACION

OBSERVACIONES:

NOTA:
TODAS LAS MEDIDAS SE DEBEN VERIFICAR EN OBRA

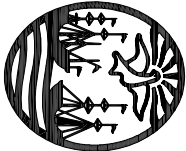

Poder Judicial de la Ciudad de Buenos Aires
Consejo de la Magistratura

Dirección General de Obras y
Servicios Generales

Dirección Técnica de Obras

Departamento Técnico de Obras

OBRA:

Suipacha 150

LICITACIÓN PÚBLICA, INSTALACIÓN ELÉCTRICA INTEGRAL
Y FACILIDAD PRESENTE

TÍTULO: INSTALACIÓN ELÉCTRICA

DISTRIBUCIÓN CIRCUITO
DE PISOS

ARCHIVO:

F86-TI-01-OP

FECHA:

20/07/2020

ESC.: -



03

AG

cochera 18 - 39 (22)

INSTALACIÓN c/INCENDIO

Architectural floor plan of the second floor (Nivel 2) of the 'Edificio de la Universidad'. The plan shows a large parking area (ESPAZIO ESTACIONAMIENTO SS301) with two cars parked. A central corridor (HALL DE ACCESO SS302) provides access to various rooms including a bathroom (BANIO-TOILETTE SS304), a water tank room (TANQUE DE AGUA), a storage room (DEPOSITO SS303), and a technical room (TS103). The plan also shows a large open area (A) and a ramp (RACK INFERIOR SS303). The building is surrounded by a grid of streets.

DEPÓSITO

SUIPACCHA 150

3º SUBSUELO

-7.70 m

REFERENCIAS

SE04	TABLERO BOMBAS ELEVADORAS	-3.01
SE01	TABLERO BOMBAS CLOACALES	-3.02
SE05.1/2	BOMBAS DE ACHIQUE #1 Y #2	-3.03
SE04.1/2	BOMBAS ELEVADORAS #1 Y #2	-3.04
SE01.1/2	BOMBAS CLOACALES	-3.05
AS06	TABLERO DE ASCENSOR #6	
TS103	TABLERO DE PISO	-3.06

REFERENCIAS

SE DEBERA CALCULAR LA CANTIDAD DE PUESTOS DE TRABAJO SEGÚN LA DISPOSICION DEL MOBILIARIO.

Puestos de trabajo periscopios compuestos por:

- 2 tomas 220V
- 2 tomas de corriente estabilizada
- Espacio para 2 Jack RJ45

OBSERVACIONES

NOTA
TODAS LAS MEDIDAS SERÁN VERIFICADAS EN OBRA

SUIPACCHA 150

2º SUBSUELO

-5.00 m

REFERENCIAS

TABlero PRINCIPAL	TP	-2.01
TABlero ASCENSOR #7	AS07	-2.02
TS 104 Tablero Piso		


REFERENCIAS

SE DEBERA CALCULAR LA CANTIDAD DE PUESTOS DE TRABAJO SEGÚN LA DISPOSICION DEL MOBILIARIO.

- 2 tomas de corriente estabilizada
- Espacio para 2 Jack RJ45

cochera 01 - 317 (17)

INSTALACIÓN ELÉCTRICA

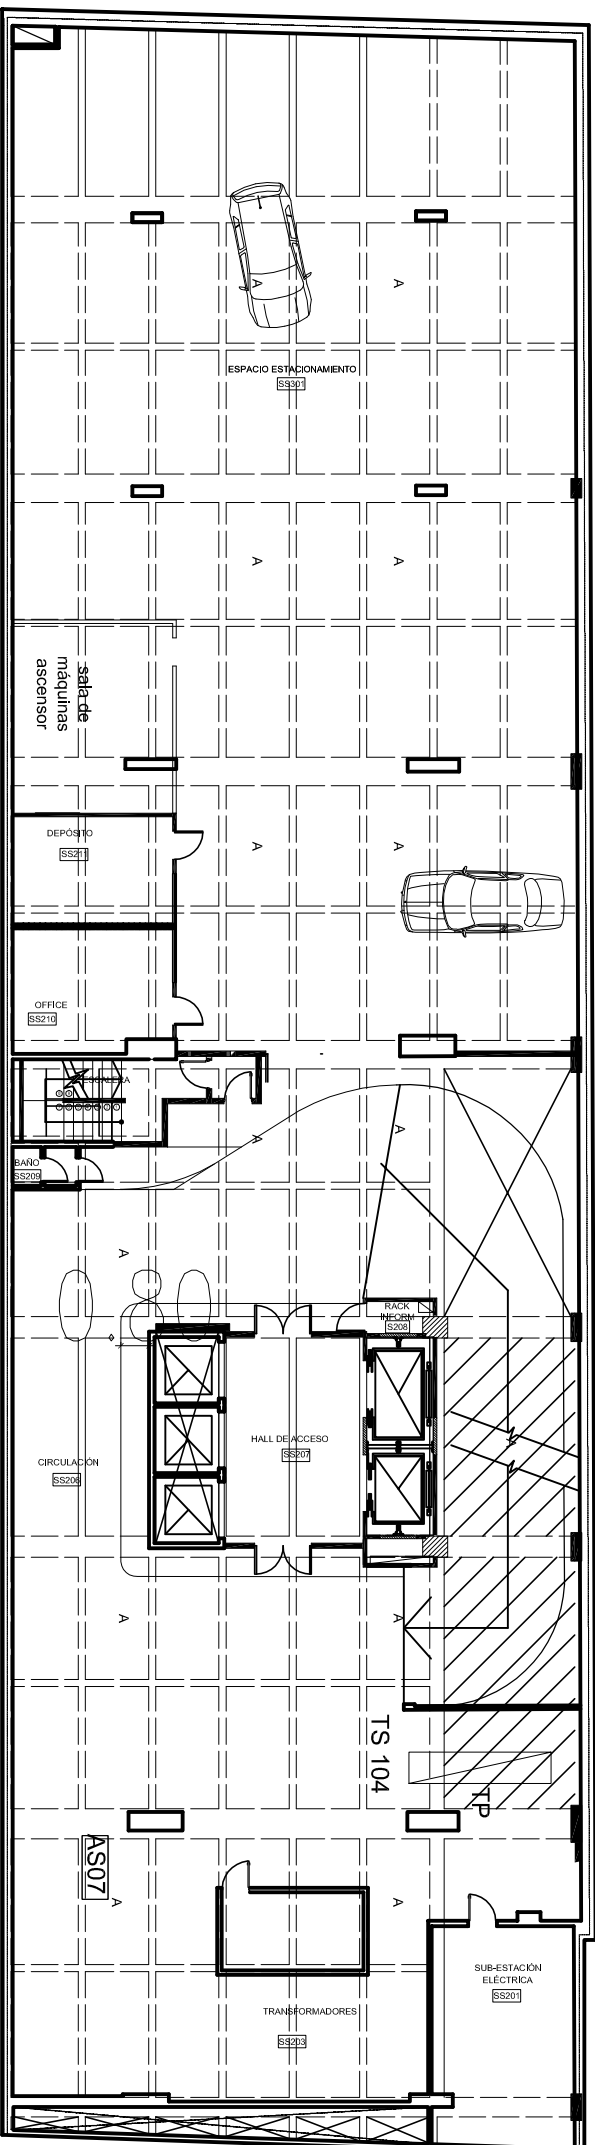

DEPÓSITO / SALA DE MÁQUINAS ASCENSOR

Año 2011

OBSERVACIONES

1100

NOTA
TODAS LAS MEDIDAS SERÁN VERIFICADAS EN OBRA



**Poder Judicial de la Ciudad de Buenos Aires
Consejo de la Magistratura**

**Dirección General de Obras y
Servicios Generales**

Dirección Técnica de Obras

Departamento Técnico de Obras

OBRV

Suipacha 150

LICITACIÓN PÚBLICA: INSTALACIÓN ELÉCTRICA INTEGRAL Y FACHADA FRENTE

TÍTULO: **INSTALACIÓN ELECTRICA**

**UBICACION DE TABLEROS
Y PUESTOS DE TRABAJO**

PLANTA 2° S9

200902 SUPACHA PUESTOS Y TABLEROS

FECHA:


28/08/2020

ESC. 1:200





A3

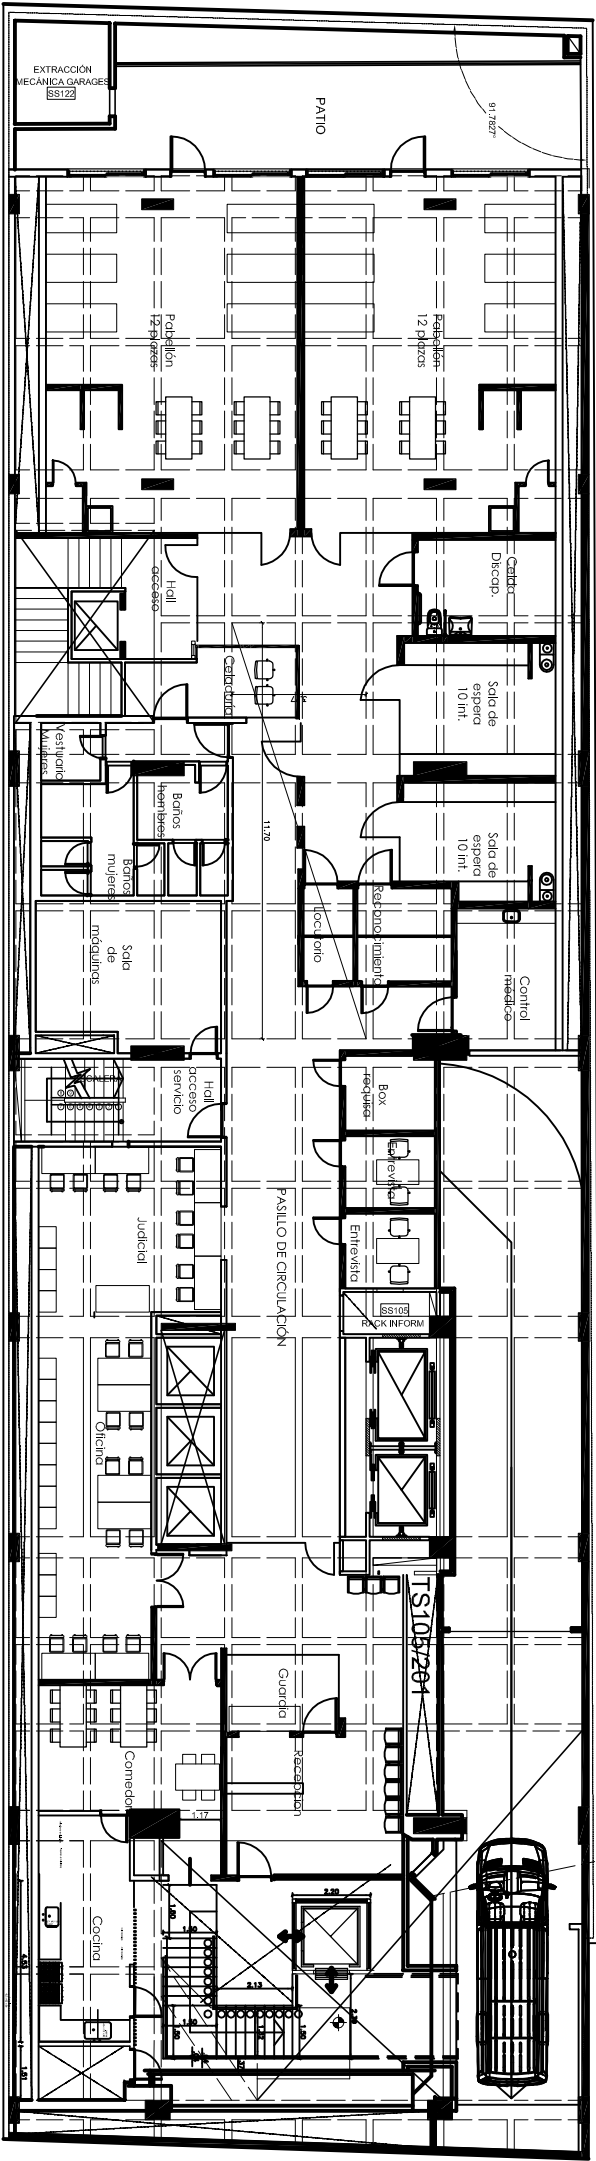

ACCESO ALCALDIA

SUIPACHA 150

1º SUBSUELO
-2.40 m

REFERENCIAS

TABLERO DE PISO

TS105/201

REFERENCIAS


SE DEBERA CALCULAR LA CANTIDAD DE PUESTOS DE TRABAJO SEGÚN LA DISPOSICION DEL MOBILIARIO.

Puestos de trabajo periscopios compuestos por:

- 2 tomas 220V
- 2 tomas de corriente estabilizada
- Espacio para 2 Jack RJ45

Observation area with horizontal lines for notes.

NOTA: INDICAR LAS MEDIDAS SEGUN VERIFICACION EN OBRA

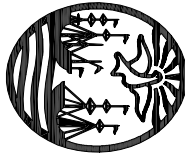

Poder Judicial de la Ciudad de Buenos Aires
Consejo de la Magistratura

Dirección General de Obras y
Servicios Generales

Dirección Técnica de Obras

Departamento Técnico de Obras

OBRA:

Suipacha 150

LICITACION PUBLICA: INSTALACION ELECTRICA
INTERIOR Y FACHADA FRENTE

TITULO: INSTALACION ELECTRICA

UBICACION DE TABLEROS
Y PUESTOS DE TRABAJO

PLANTA 1°-SS

ARCHIVO: 200902 SUIPACHA PUESTOS Y TABLEROS

FECHA:

28/08/2020

ESC. 1:200






A3

2 SALA DE AUDIENCIAS
50m2+21m2

3 SALA DE AUDIENCIAS
41m2

4 SALA DE AUDIENCIAS
43m2

HALL PRINCIPAL

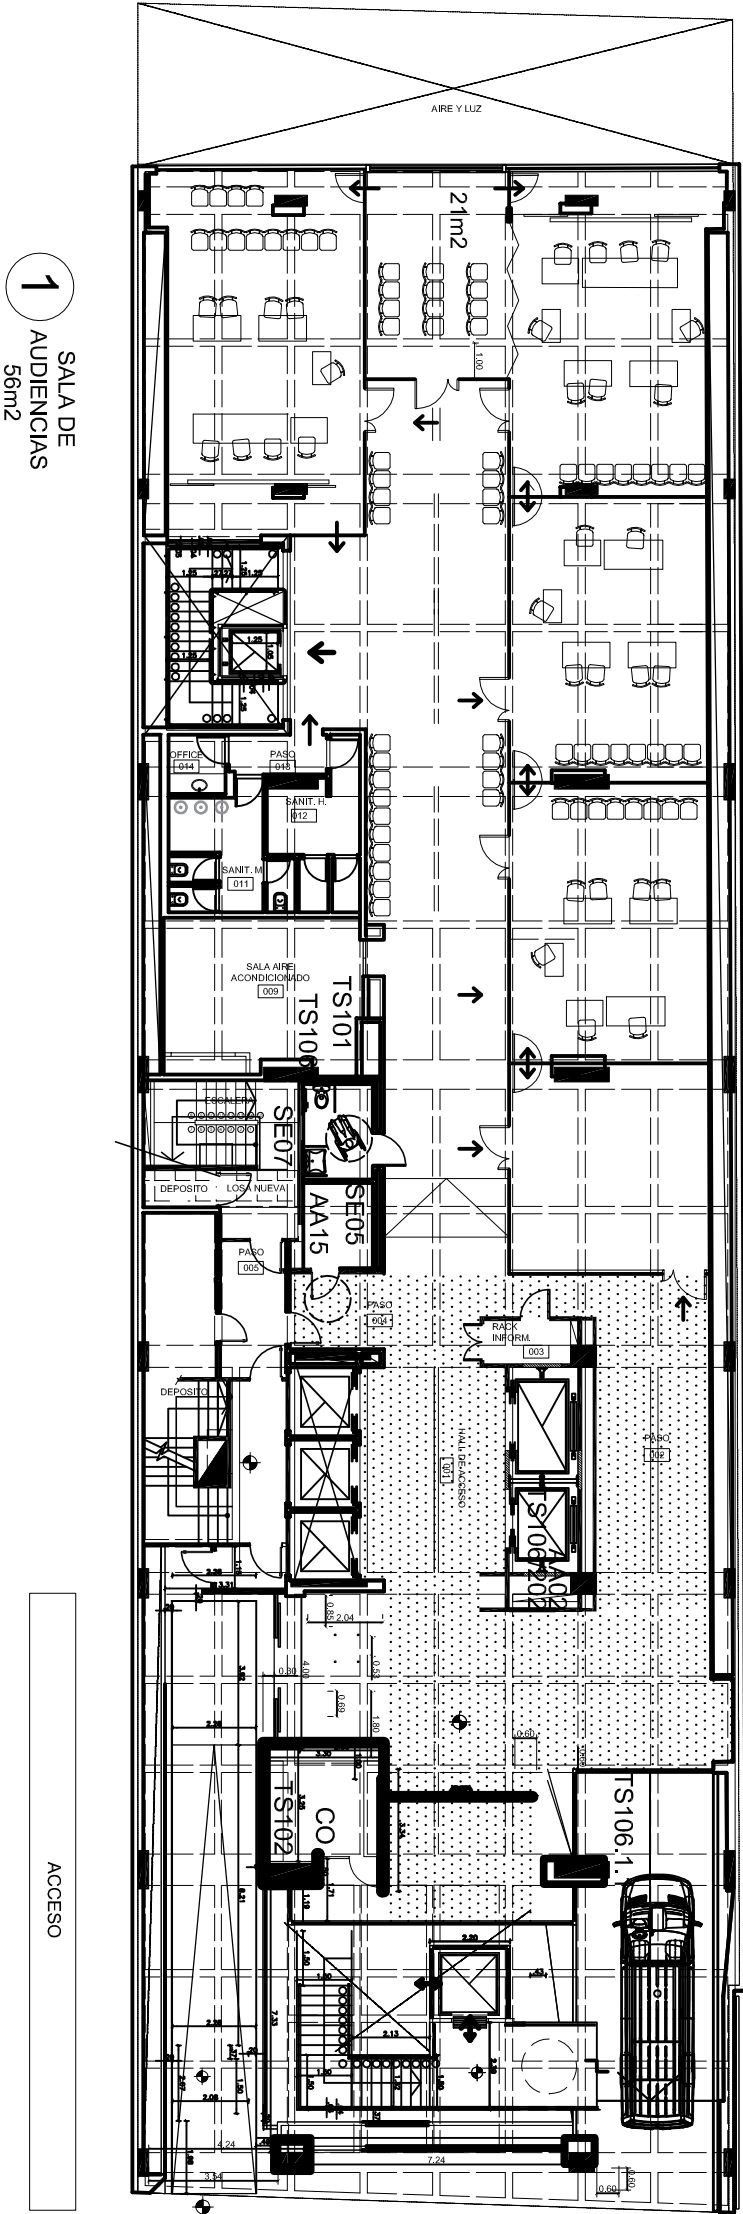

1 SALA DE AUDIENCIAS
56m2

ACCESO

SUIPACHA 150

PLANTA BAJA

+0.80 m

REFERENCIAS

TAB. DE PISO	TS106/202
TAB. DE PORTERIA	TS102
ARRANCADORES BOMBAS DE ACHIQUE	SE05
TABLERO ESPACIOS COMUNES Y VIGIA	TS101
TABLERO PORTON LEVADIZO	TS106.1
EQUIPO PORTON LEVADIZO	TS106.1.1
TABLEROS COMANDOS A DISTANCIA Y PARADAS EMERG.	CO
TABLERO BOMBAS DE ACHIQUE	SE05
TABLERO EXTRACTORES AIRE GARAGE	SE06
TABLERO EXTRACTORES DE BAÑOS	SE07

REFERENCIAS


SE DEBERA CALCULAR LA CANTIDAD DE PUESTOS DE TRABAJO SEGÚN LA DISPOSICION DEL MOBILIARIO.

Puestos de trabajo periscopios compuestos por:

- 2 tomas 220V
- 2 tomas de corriente estabilizada
- Espacio para 2 Jack RJ45

OBSERVACIONES:

NOTA: INDICAR LAS MEDIDAS SEGUN VERIFICACION EN OBRA

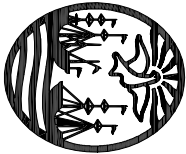

Poder Judicial de la Ciudad de Buenos Aires
Consejo de la Magistratura

Dirección General de Obras y
Servicios Generales

Dirección Técnica de Obras

Departamento Técnico de Obras

Suipacha 150

LICITACION PUBLICA: INSTALACION ELECTRICA INTEGRAL Y FACILIDAD PRENTE

TITULO: INSTALACION ELECTRICA

UBICACION TABLEROS Y PUESTOS DE TRABAJO

PLANTA PB

ARCHIVO: 200902 SUIPACHA PUESTOS Y TABLEROS

FECHA:

28/08/2020

ESC. 1:200



04



A3

7 SALA DE AUDIENCIAS
53m2+21m2

8 SALA DE AUDIENCIAS
45m2

9 SALA DE AUDIENCIAS
45m2

10 SALA DE AUDIENCIAS
28/ 55m2


of office
28m2

JUZGADO 2
101m2

5 SALA DE AUDIENCIAS
59m2

6 SALA DE AUDIENCIAS
54m2

JUZGADO 1
101m2

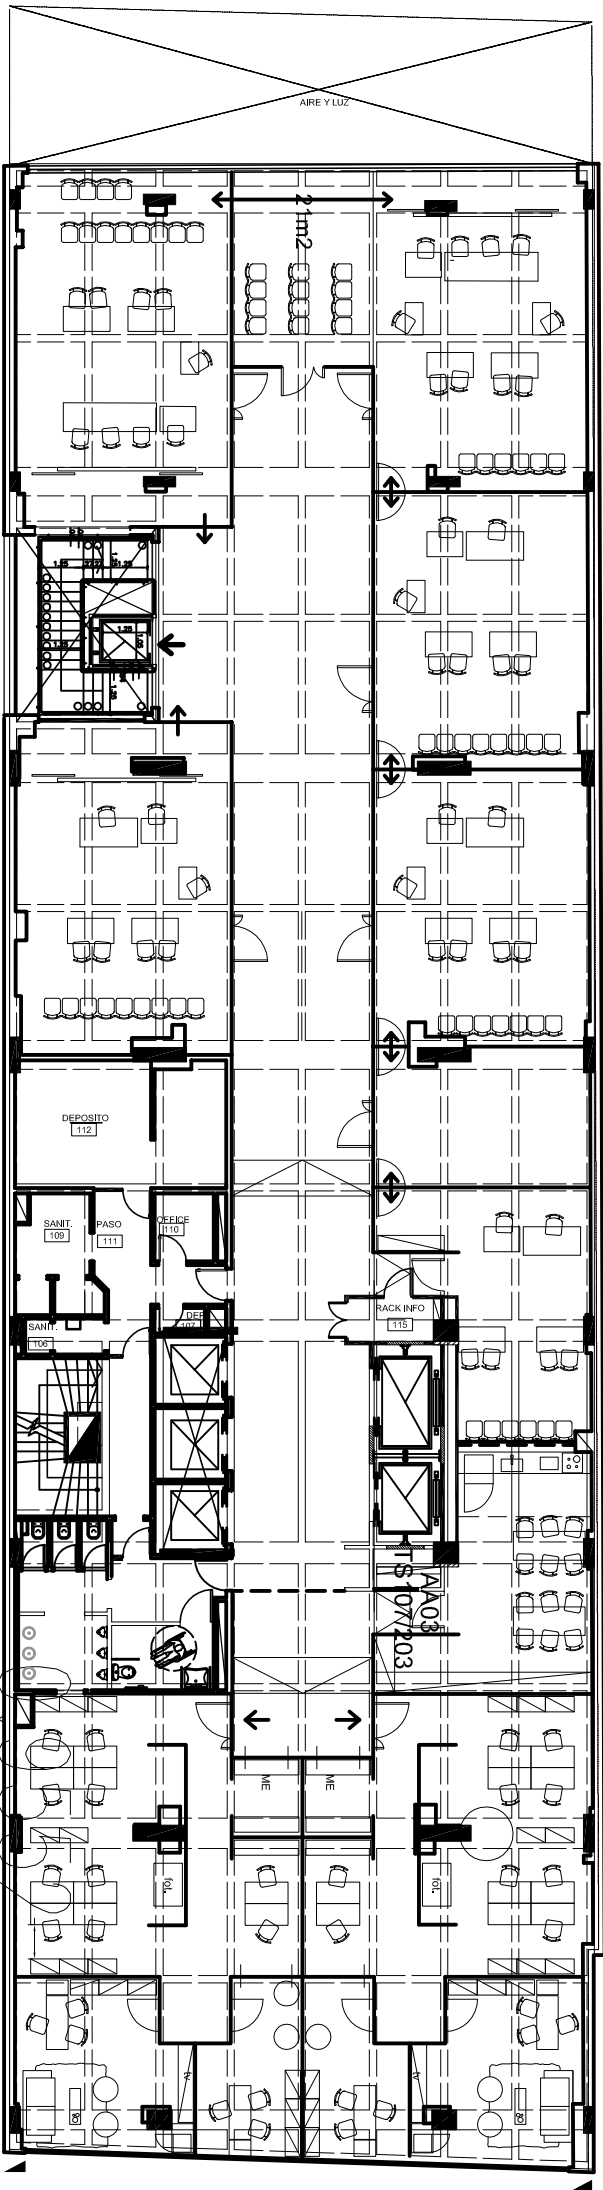

SUIPACHA 150

PISO 1º
+4.00 m

REFERENCIAS

TAB. DE PISO
TAB. AA DE PISO 1


TS107/203
AA03

REFERENCIAS


SE DEBERA CALCULAR LA CANTIDAD DE PUESTOS DE TRABAJO SEGÚN LA DISPOSICION DEL MOBILIARIO.

Puestos de trabajo periscopios compuestos por:

- 2 tomas 220V
- 2 tomas de corriente estabilizada
- Espacio para 2 Jack RJ45

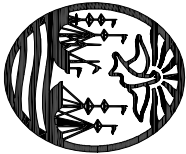

AG

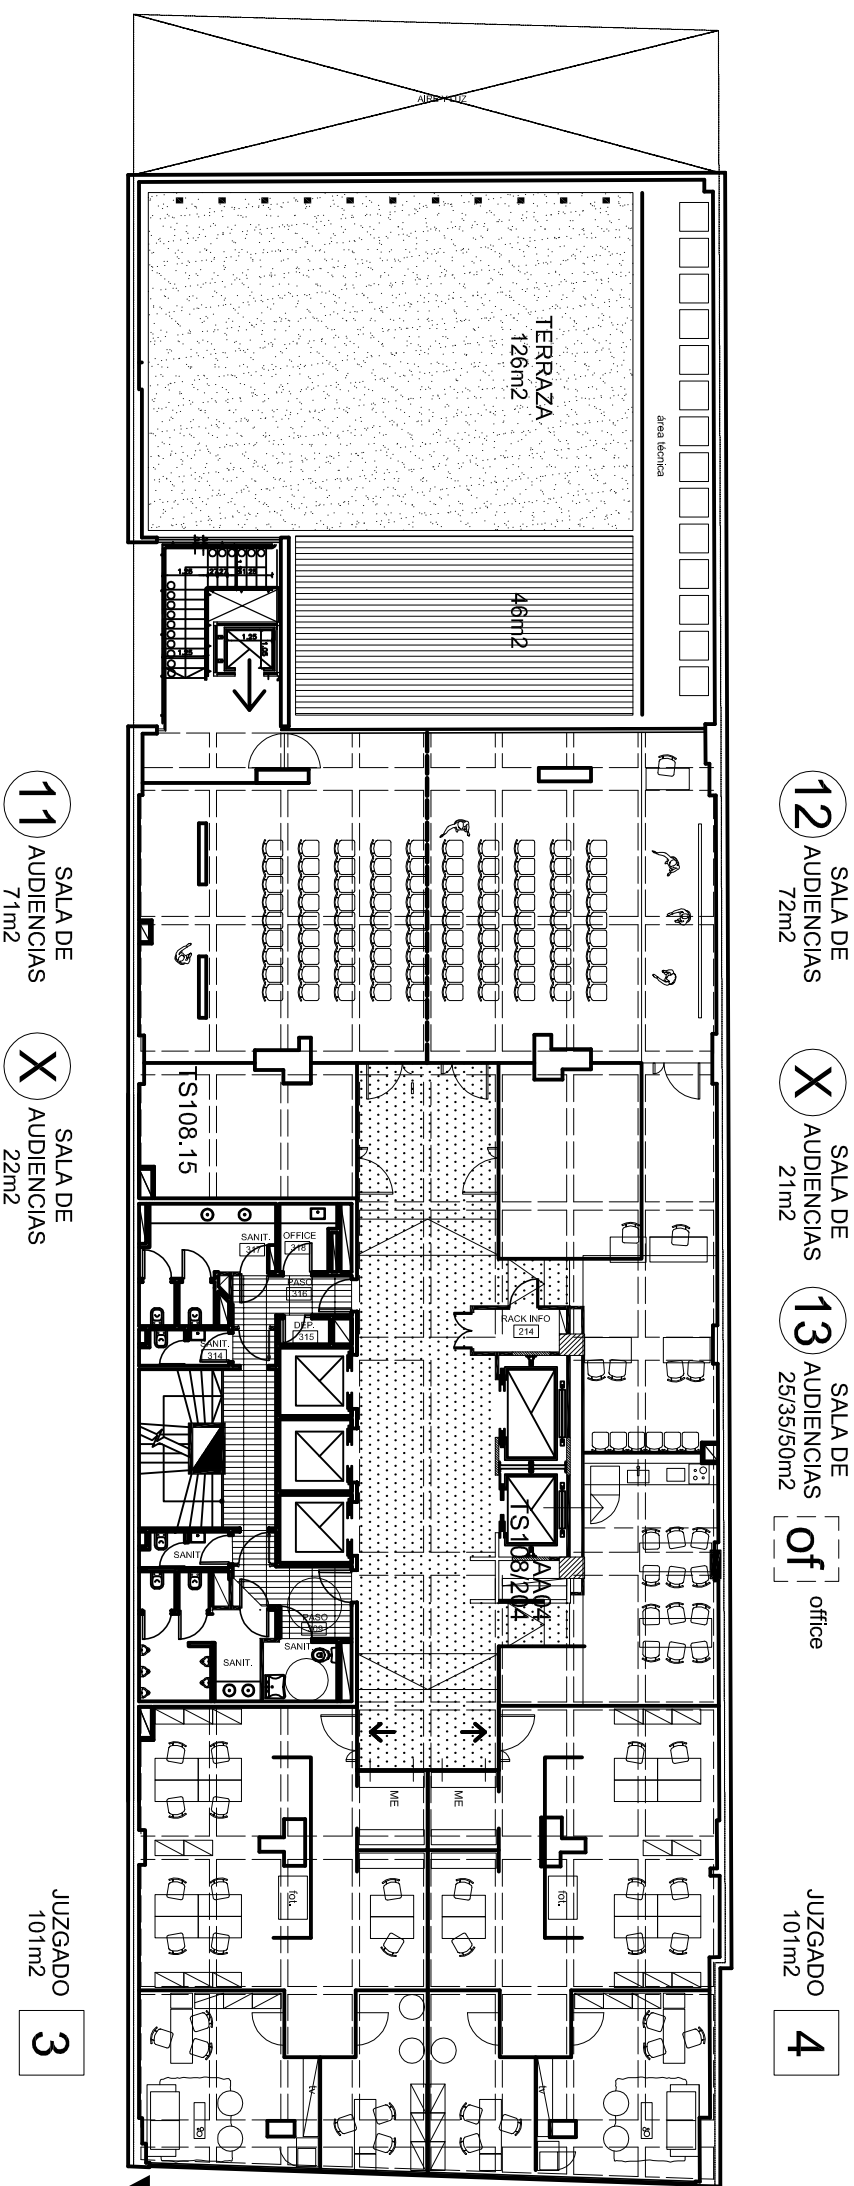

SUIPACHA 150

planta PISO 2º

+6.80

REFERENCIAS

- | | |
|--|------------|
| VRF | AA04.1 |
| VRF | AA04.2 |
| VRF | AA04.3 |
| VRF | AA04.4 |
| TAB. DE PISO | TS108/204 |
| TAB. DE AIRE ACOND. P/13 UNIDADES EXTERIORES | AA 13 |
| UNIDAD EXT. VRV (13 UNIDADES EXTERIORES) | AA 13.1/13 |
| TAB. AUDITORIO | TS108.15 |
| TAB. AA VRF de PISO | AA 04 |

REFERENCIAS

SE DEBERA CALCULAR LA CANTIDAD DE PUESTOS DE TRABAJO SEGÚN LA DISPOSICION DEL MOBILIARIO.

Puestos de trabajo periscopios compuestos por:

- 2 tomas 220V
- 2 tomas de corriente estabilizada
- Espacio para 2 Jack RJ45

NOTA:

SI BIEN NO ESTA INDICADA, LA SUPERFICIE
FRONTAL DEL PISO ESTA OCUPADA POR OFICINAS
DE SIMILARES CARACTERISTICAS QUE EN EL PISO
3°.



A3

REFERENCIAS

VRF AA 10.1
VRF AA 10.2
VRF AA 10.3
VRF AA 10.4
TAB. DE PISO TS114/210
TAB. AA DE PISO 8 AA 10

REFERENCIAS

SE DEBERA CALCULAR LA CANTIDAD DE PUESTOS DE TRABAJO SEGÚN LA DISPOSICION DEL MOBILIARIO.

Puestos de trabajo periscopios compuestos por:

- 2 tomas 220V
- 2 tomas de corriente estabilizada
- Espacio para 2 Jack RJ45

REFERENCIAS


VRF AA05.1
VRF AA05.2
VRF AA05.3
VRF AA05.4
TAB. DE PISO TS109/205
TAB. AA DE PISO 3 AA05

JUZGADO 101m2 26

☒ SALA DE AUDIENCIAS 25/35/50m2

☐ office 25m2

☐ SALA DE AUDIENCIAS 101m2

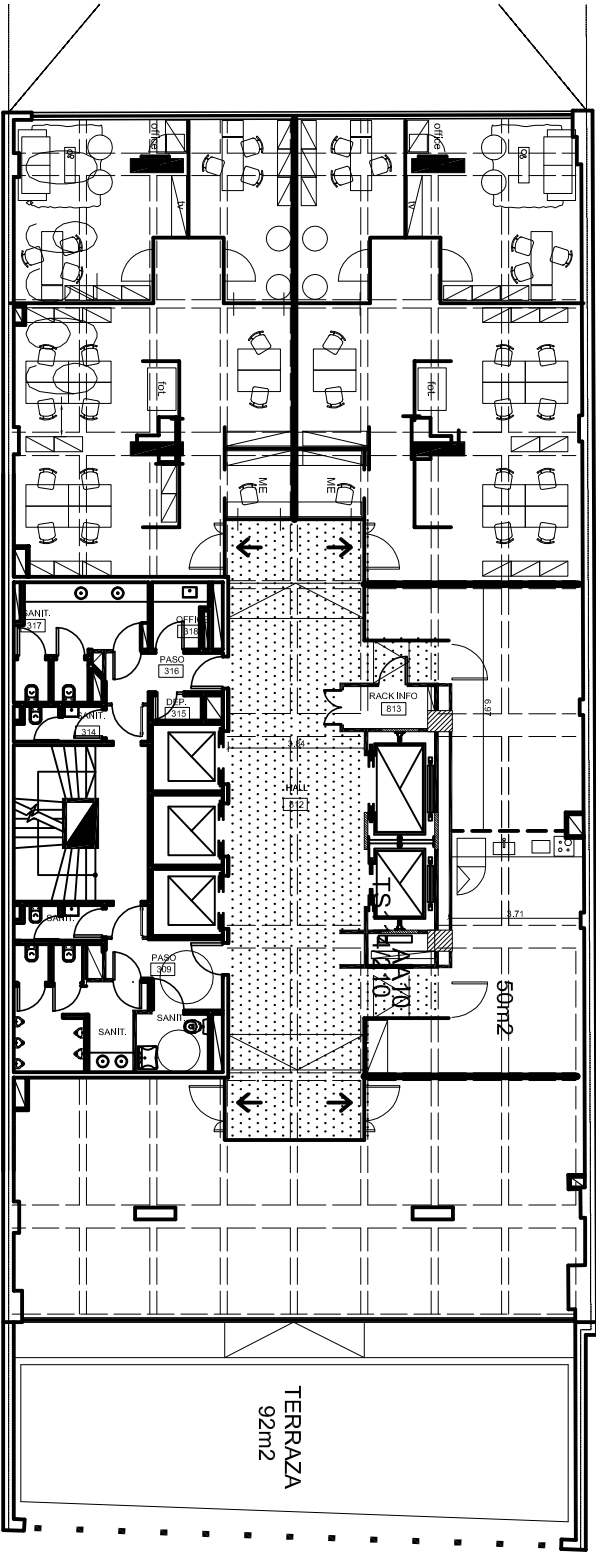


JUZGADO 101m2 25

planta PISO 8º +23.60

JUZGADO 101m2 8 12 16 20 24

☐ office 25m2

JUZGADO 101m2 7 10 14 18 22

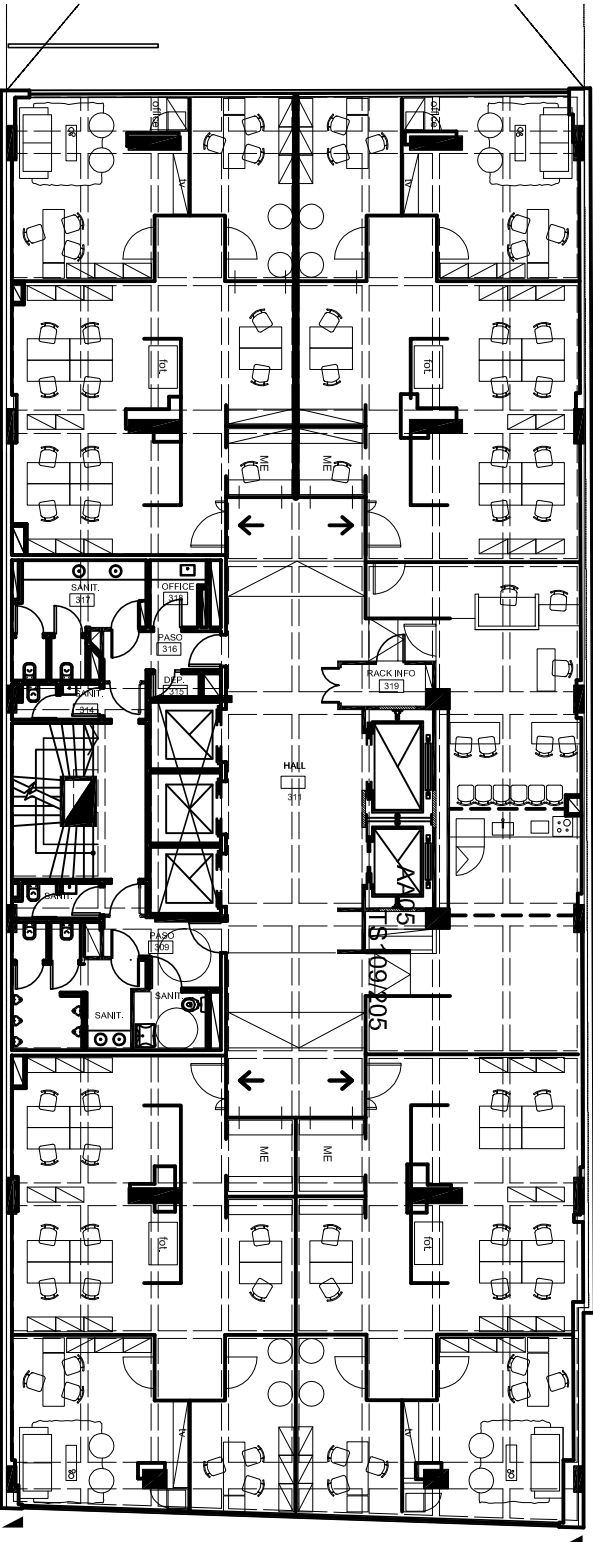


JUZGADO 101m2 6 11 15 19 23

JUZGADO 101m2 5 9 13 17 21

planta PISO 3º al 7º +9.60 / +12.40 / +15.20 / +18.00 / 20.80

OBSERVACIONES:

NOTA: INDICAR LAS MEDIDAS SEGUN VERIFICACIONES EN OBRA

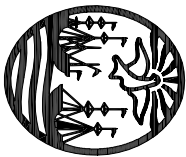

Poder Judicial de la Ciudad de Buenos Aires
Consejo de la Magistratura

Dirección General de Obras y Servicios Generales

Dirección Técnica de Obras

Departamento Técnico de Obras

Obras:
Suipacha 150

LICITACION PUBLICA: INSTALACION ELECTRICA INTEGRAL Y FACHADA FRENTE

TITULO: INSTALACION ELECTRICA

UBICACION DE TABLEROS Y PUESTOS DE TRABAJO

PLANTA 3º AL 7º Y 8º PISO

ARCHIVO: 200902 SUPACHA PUESTOS Y TABLEROS

FECHA:

28/08/2020

ESC. 1:200





A3

REFERENCIAS

- VRF
- AA12.1
- VRF
- AA12.2
- VRF
- AA12.3
- VRF
- AA12.4
- TAB. DE PISO
- TS116/212
- TAB. ASCENSOR #4
- AS04
- TAB. ASCENSOR #5
- AS05
- TAB. AA PISO 10
- AA12

REFERENCIAS

SE DEBERA CALCULAR LA CANTIDAD DE PUESTOS DE TRABAJO SEGÚN LA DISPOSICION DEL MOBILIARIO.

Puestos de trabajo periscopios compuestos por:

- 2 tomas 220V
- 2 tomas de corriente estabilizada
- Espacio para 2 Jack RJ45


REFERENCIAS

- VRF
- VRF
- VRF
- VRF
- TAB. DE PISO
- TAB. AA DE PISO 9

JUZGADO 32
101m2

SALA DE AUDIENCIAS
25/35/50m2

office
25m2

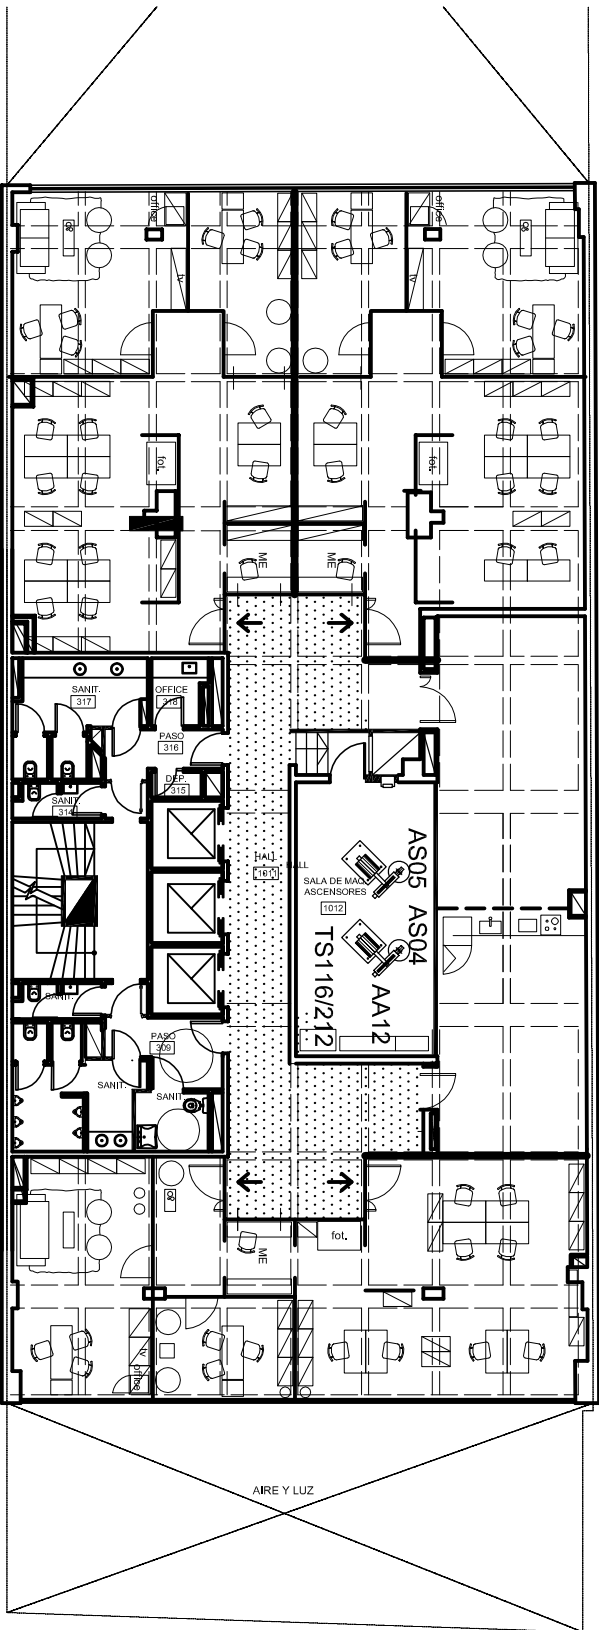


JUZGADO 31
101m2

JUZGADO 30
101m2

JUZGADO 29
101m2

SALA DE AUDIENCIAS
25/35/50m2

office
25m2

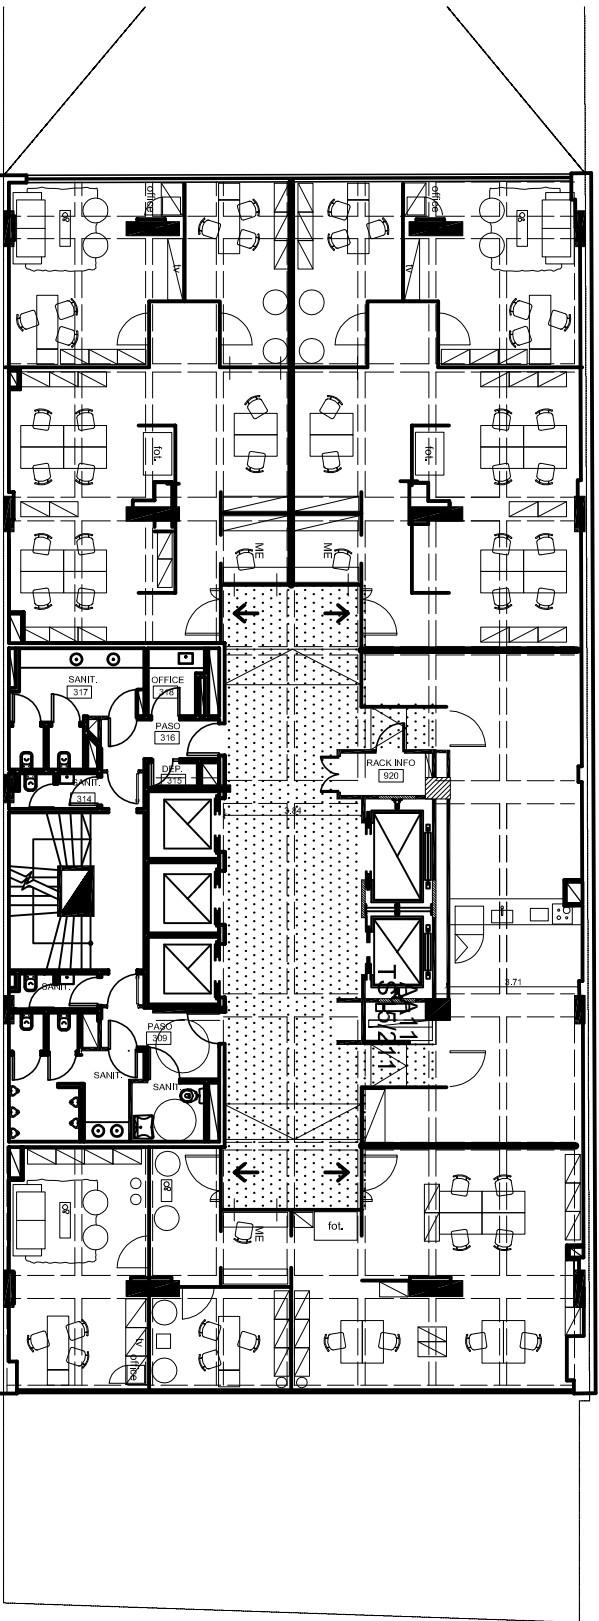

JUZGADO 28
101m2


JUZGADO 27
101m2

planta PISO 10º
+29.20

planta PISO 9º
+26.40

OBSERVACIONES:

NOTA: INDICAR LAS MEDIDAS SEGUN VERIFICACIONES EN OBRA

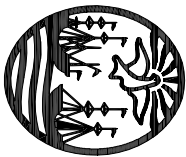

Poder Judicial de la Ciudad de Buenos Aires
Consejo de la Magistratura

Dirección General de Obras y
Servicios Generales

Dirección Técnica de Obras

Departamento Técnico de Obras

Obras:
Suipacha 150

LICITACION PUBLICA: INSTALACION ELECTRICA
INTEGRAL Y FACILIDAD FRENTE

TITULO: INSTALACION ELECTRICA

UBICACION DE TABLEROS
Y PUESTOS DE TRABAJO

PLANTA 9º Y 10º PISO

ARCHIVO:
200902 SUIPACHA PUESTOS Y TABLEROS

FECHA:
28/08/2020

ESC. 1:200



3A

REFERENCIAS

G. ELECTROG. #1	SU03	500
G. ELECTROG. #2	SU05	160
G. ELECTROG. #3	SU08	160
EXT. GARAGE #1	SE06.1	
EXT. GARAGE #2	SE06.2	
EXT. BAÑOS #1	SE07.1	
EXT. BAÑOS #2	SE07.2	
ACOND. AIRE FORZADORES #1	AA15.1	
ACOND. AIRE FORZADORES #2	AA15.2	
UNIDAD EXT. VRV	AA14.1/10	
(UNIDADES EXTERIORES)		
EQUIPO DE PRESURIZACION	SE08	


REFERENCIAS

SE DEBERA CALCULAR LA CANTIDAD DE PUESTOS DE TRABAJO SEGÚN LA DISPOSICION DEL MOBILIARIO.

- 2 tomas 220V
- 2 tomas de corriente estabilizada
- Espacio para 2 Jack RJ45


REFERENCIAS

BBA. INCENDIO #1	SE02.1
BBA. INCENDIO #2	SE03.1
TAB. ASCENSOR #1	AS01
TAB. ASCENSOR #2	AS02
TAB. ASCENSOR #3	AS03
TAB. DE AIRE ACOND.	AA14
P/10 UNIDADES EXTERIORES	
TAB. BBA. INCENDIO	SE02/3
TAB. PISO #11	TS117
TAB. PISO #11 (SIST)	SU06

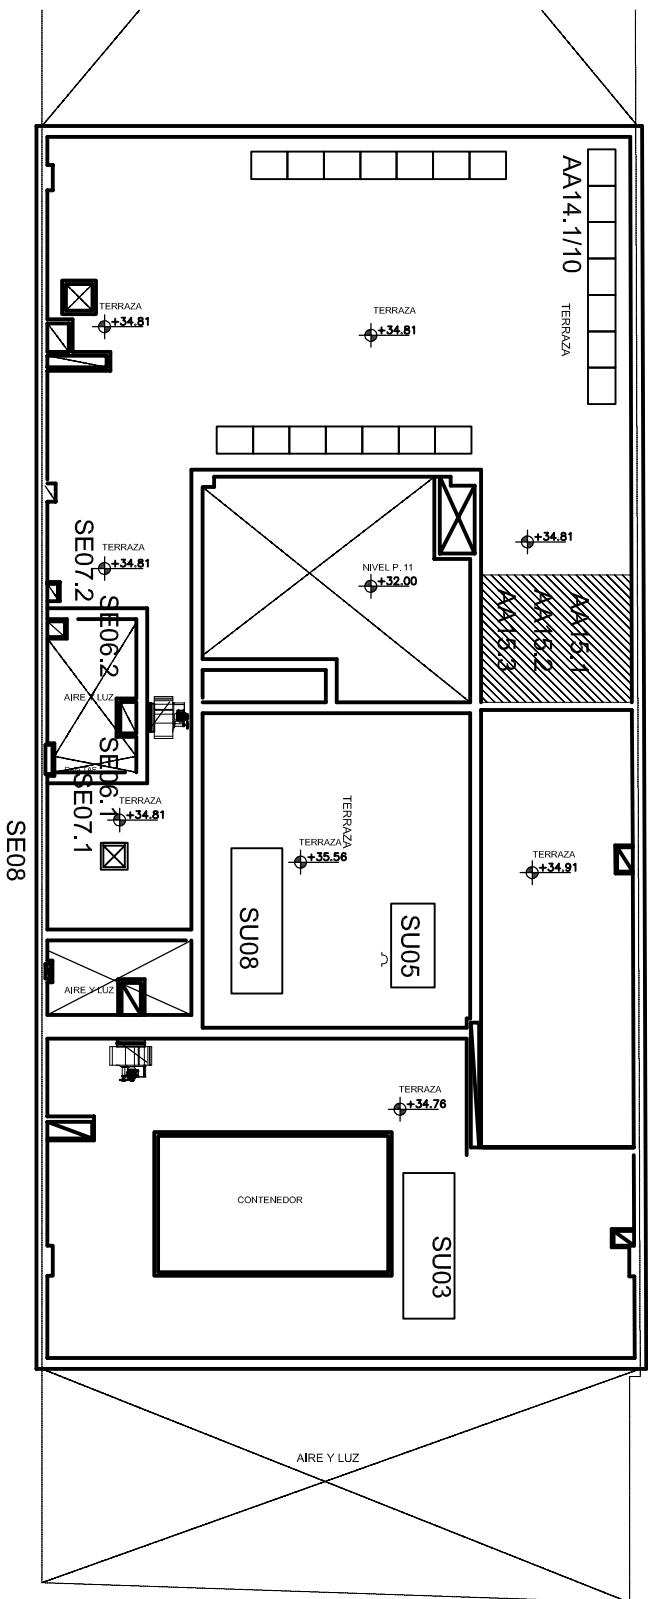

planta PISO 12° - AZOTEA

RACK INFORMÁTICA 62 m2

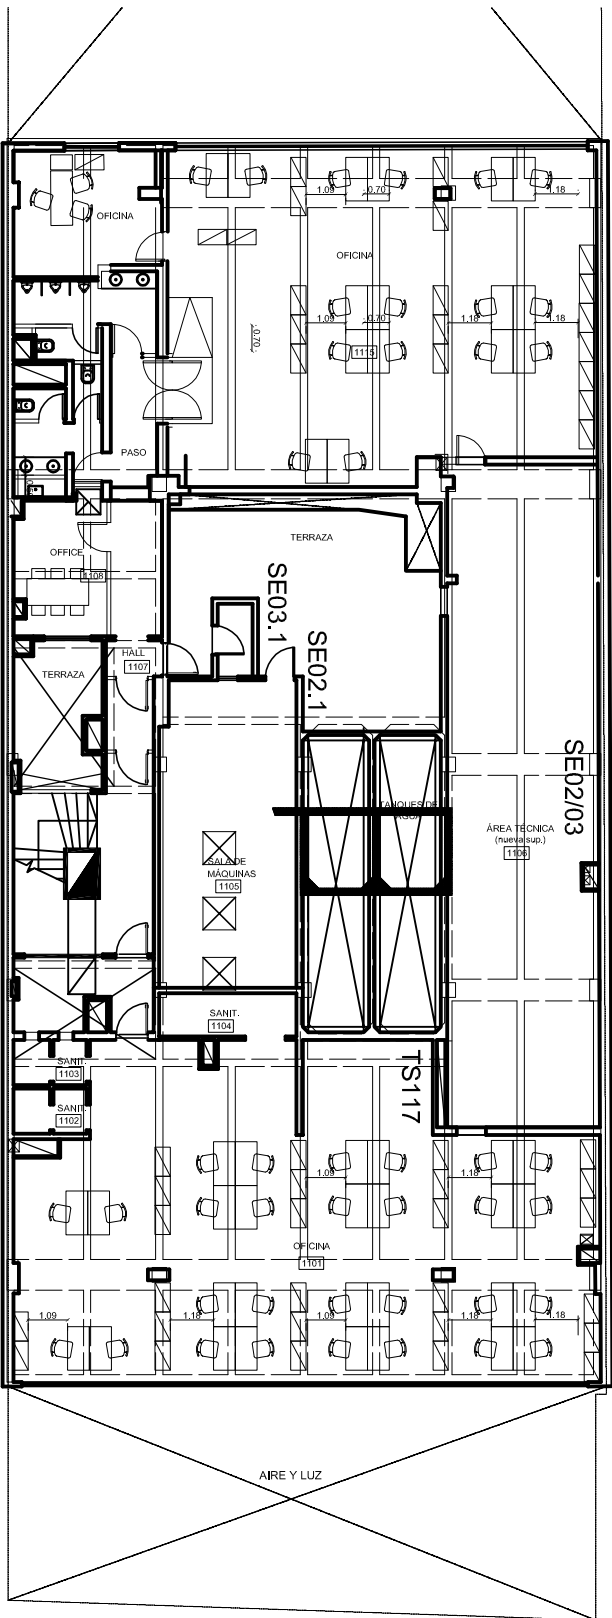


planta PISO 11º

OBSERVACIONES

OBSERVACIONES:

TODAS LAS MEDIDAS SERÁN VERIFICADAS EN OBRA

Poder Judicial de la Ciudad de Buenos Aires
Consejo de la Magistratura

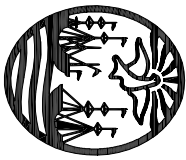

**Dirección General de Obras y
Servicios Generales**

Dirección Técnica de Obras

Departamento Técnico de Obras

Suipacha 150

LICITACIÓN PÚBLICA: INSTALACIÓN ELÉCTRICA INTEGRAL Y FACHADA FRENTE

TÍTULO: **INSTALACIÓN ELECTRICA**

PLANTA 11° y 12° PISCO

ARCHIVO:



ECHA

28/08/2020


ESC. 1:200



9Q6 9Q7 9Q8

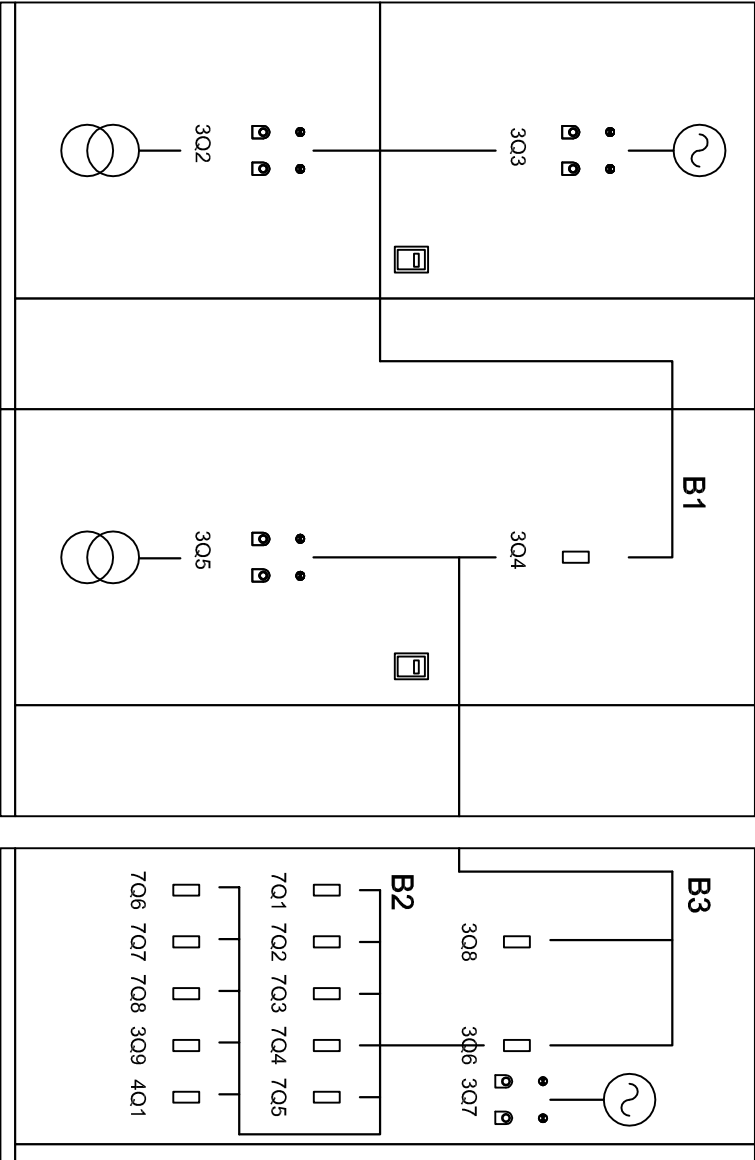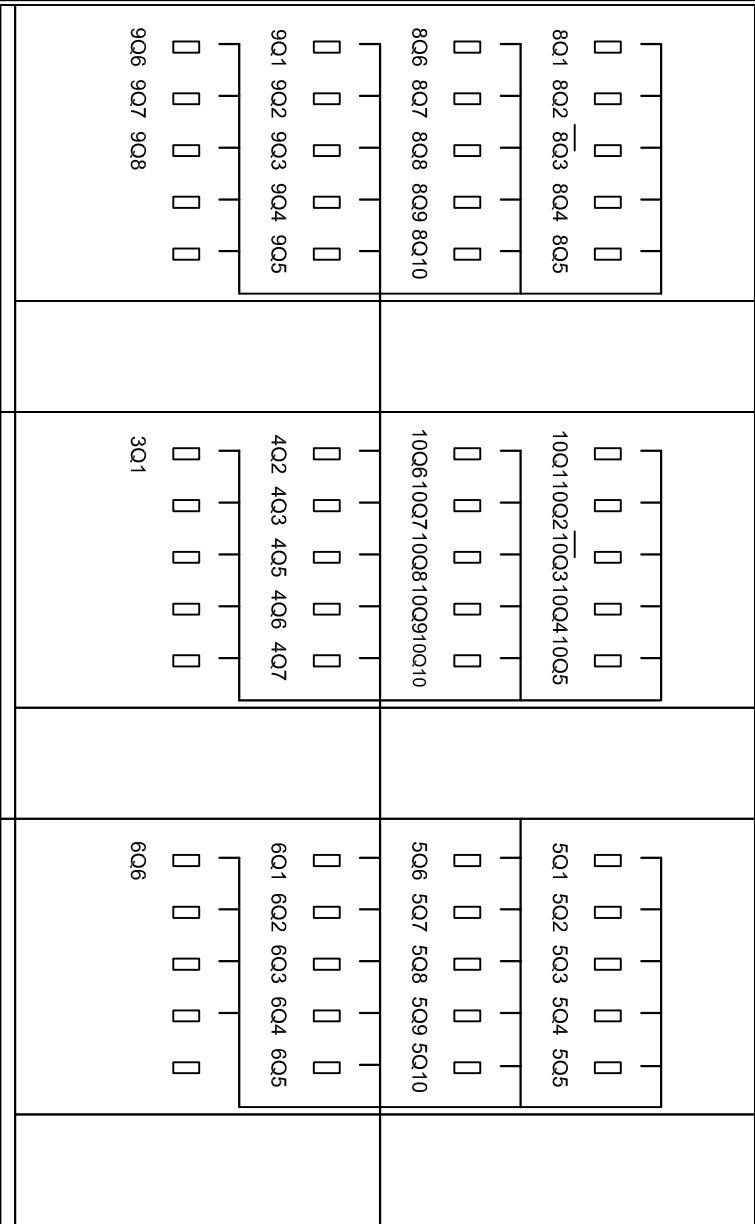

VISTA FRONTAL

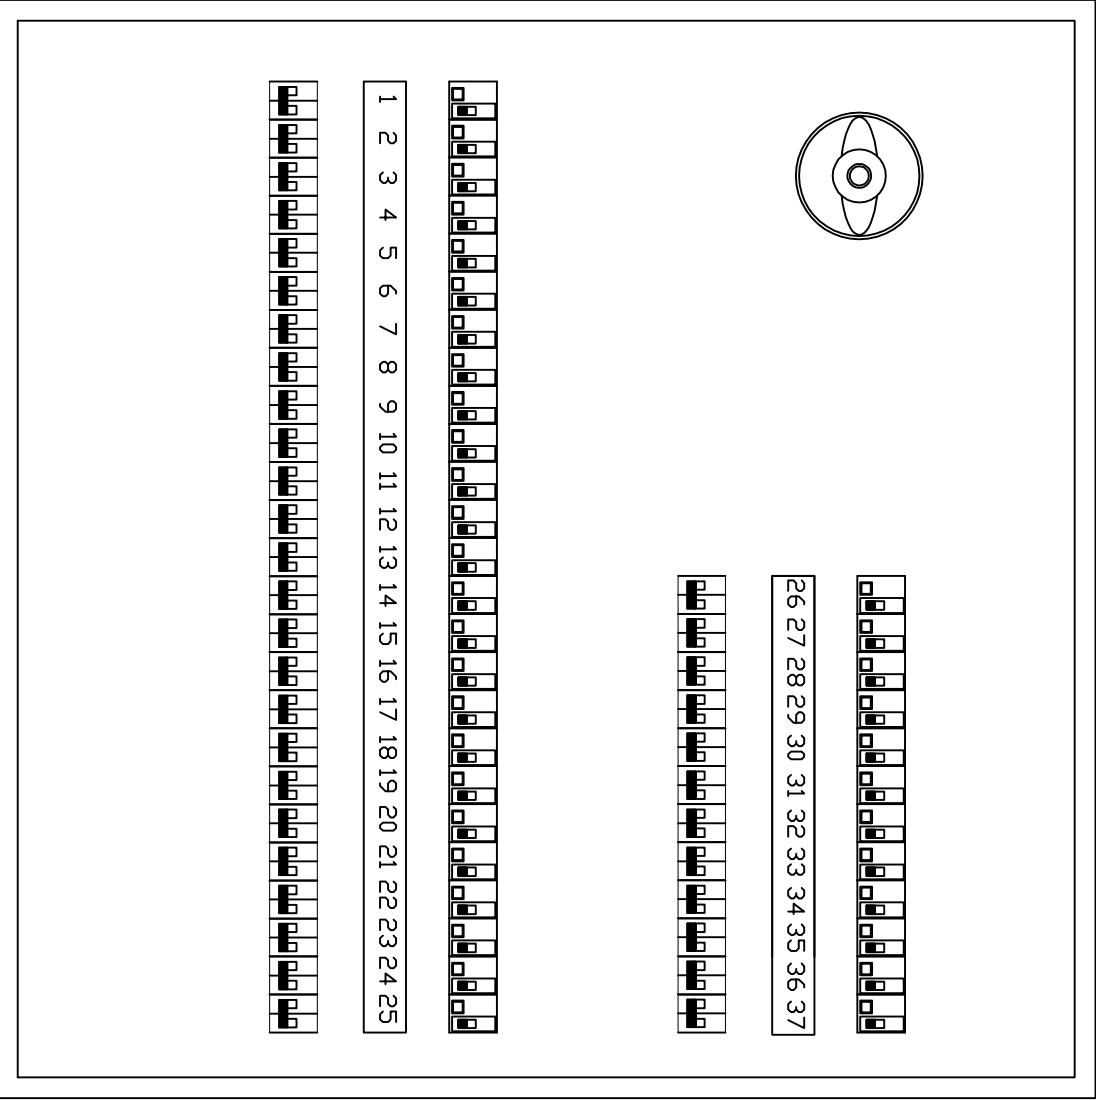

VISTA FRONTAL SIN

TAPA

DIMENSIONES:

900X900X200

COLOR: RAL

7032

IP 44

TABLERO TIPICO

PISOS ILUMINACION Y

TOMAS Y CASSETTE

$$-1A10$$

OBSERVACIONES

OBSERVATIONS:

NOTA
TODAS LAS MEDIDAS SERÁN VERIFICADAS EN OBRA



**Poder Judicial de la Ciudad de Buenos Aires
Consejo de la Magistratura**

**Dirección General de Obras y
Servicios Generales**

Dirección Técnica de Obras

Departamento Técnico de Obra

OSRA: Suipacha 150

LICITACIÓN PÚBLICA: INSTALACIÓN ELÉCTRICA

INTEGRAL Y FACHADA FRENTE

TÍTULO: INSTALACIÓN ELÉCTRICA

EQUIPAMIENTO ELÉCTRICO
ESQUEMAS TOPOGRÁFICOS

ARCHIVO:

FECHA:

ESC.





A3




DIMENSIONES:
900X900X200
COLOR: RAL 7032
IP 44


TABLERO TIPICO
PISOS A.A. VRF (Bajo Silueta) Y Tomas Servicio
-1 A 10

DIMENSIONES:
900X600X200
COLOR: RAL 7032
IP 44


TABLERO TIPICO
PISOS
-3, -2

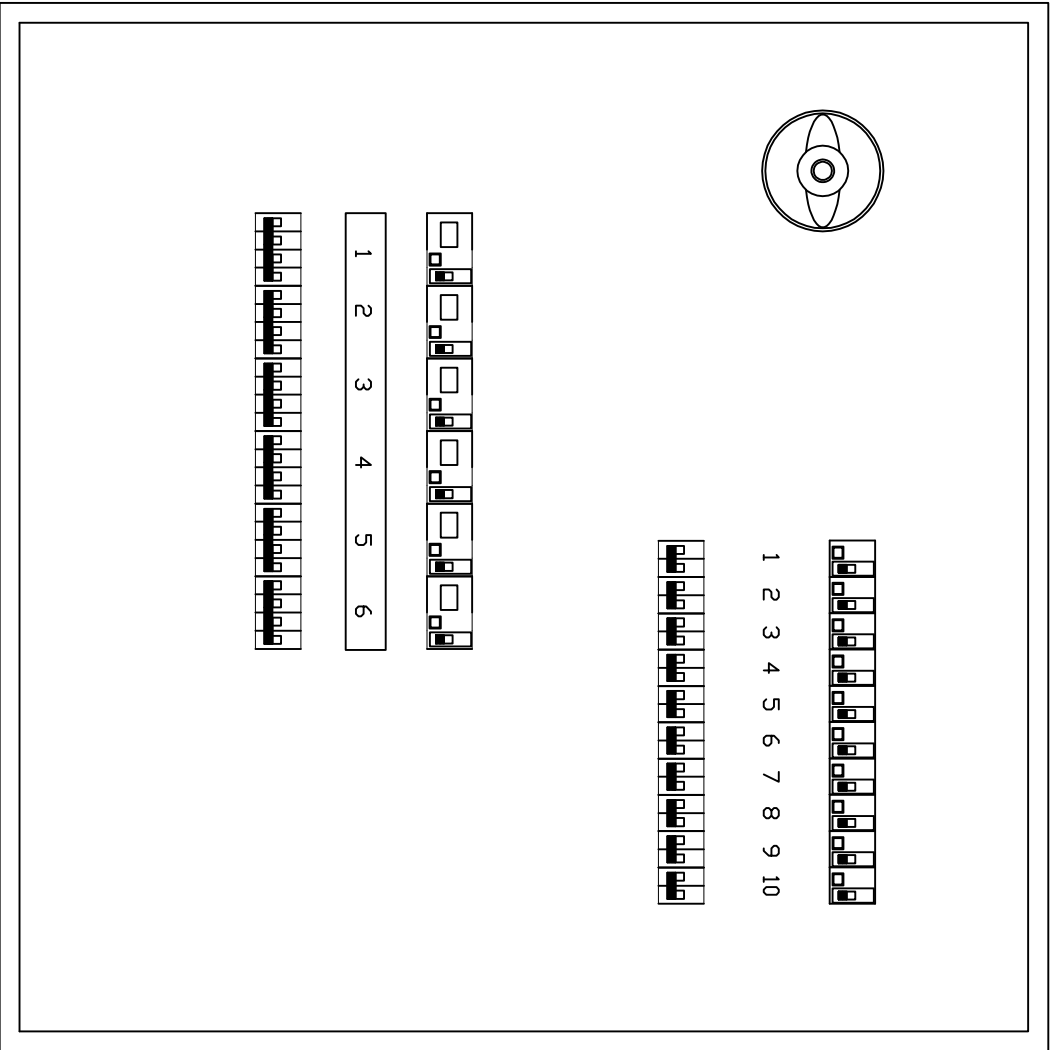



VISTA FRONTAL SIN TAPA

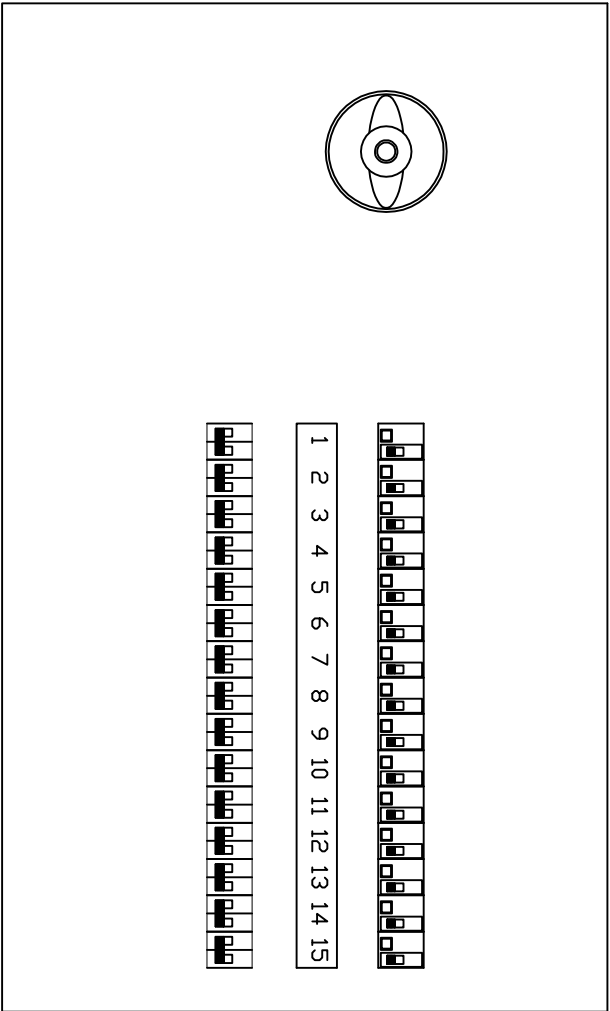


VISTA FRONTAL SIN TAPA

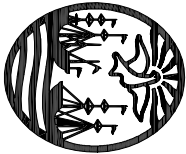


3A

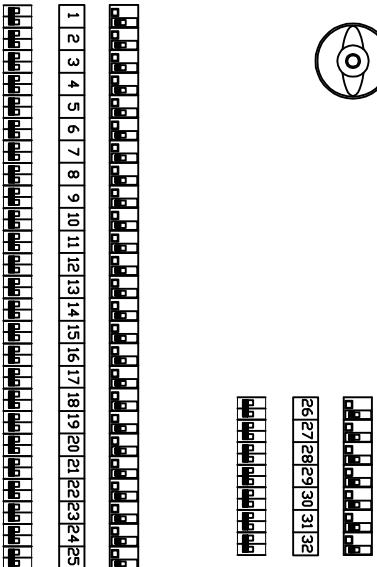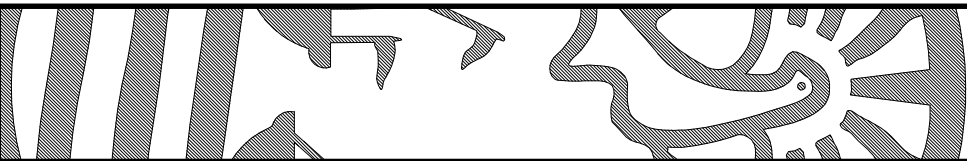


TS2

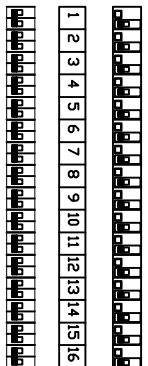

AA VRF

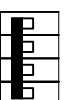

CASSETTE VRV

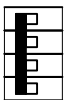

VISTA FRONTAL SIN
TAPA

DIMENSIONES:
900X900X200

COLOR: 7032

IP 44

RAL

ESQUEMA
TOPOGRAFICO
TABLERO TIPICO
PISOS
-1 A 10

OBSERVACIONES

NOTA
TODAS LAS MEDIDAS SERÁN VERIFICADAS EN OBRA



**Poder Judicial de la Ciudad de Buenos Aires
Consejo de la Magistratura**

**Dirección General de Obras y
Servicios Generales**

Dirección Técnica de Obras

Departamento Técnico de Obras

CBRA:
Suipacha 150

LICITACIÓN PÚBLICA: INSTALACIÓN ELÉCTRICA INTEGRAL Y FACHADA FRENTE

TÍTULO: INSTALACIÓN ELÉCTRICA


EQUIPAMIENTO ELÉCTRICO
ESQUEMAS TOPOGRÁFICOS

ARCHIVO:

FECHA:


14/12/2020

ESC. -


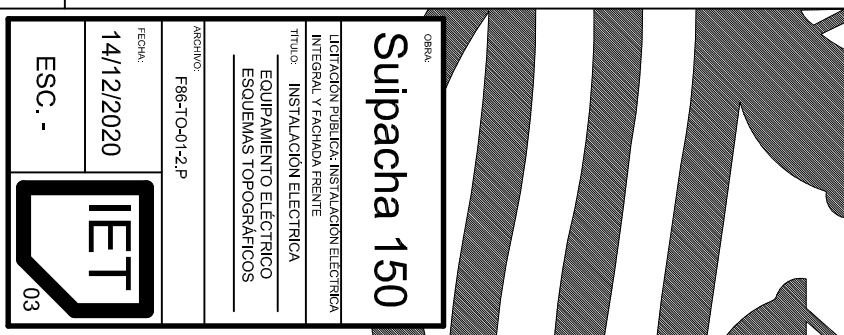


AG


TS1

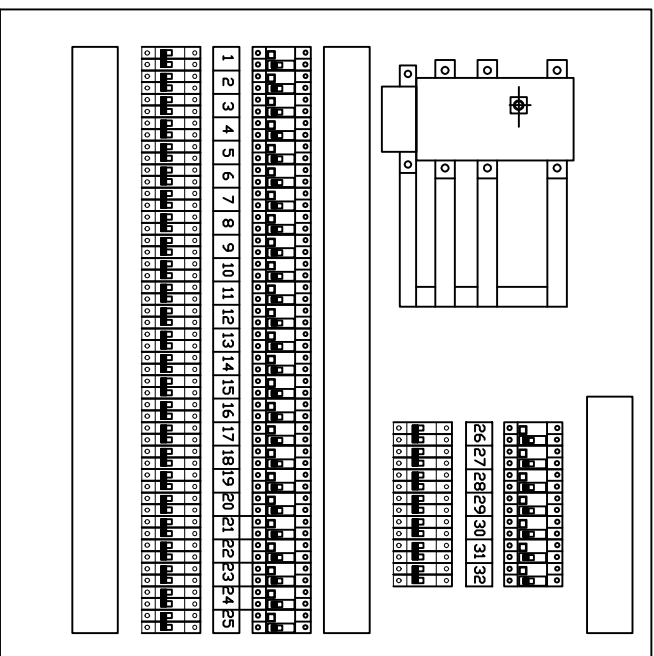


TS2

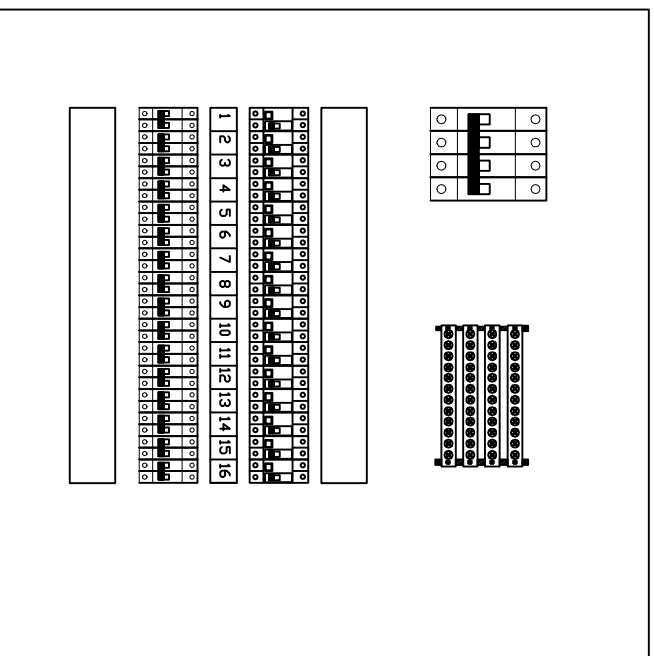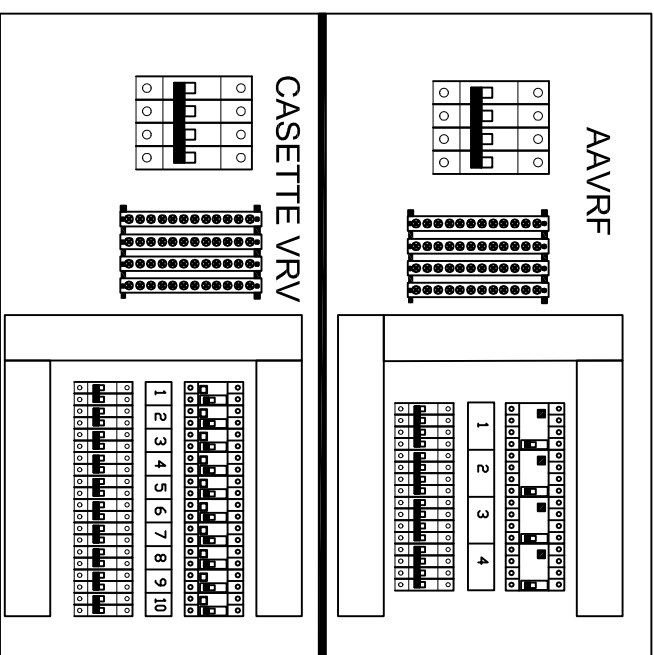AAVRF y CA
PISO

CASSETTE VRV

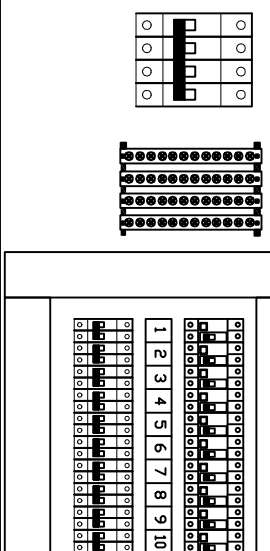

ESQUEMA
TOPOGRAFICO
TABLERO TIPICO
PISOS
-1 A 10

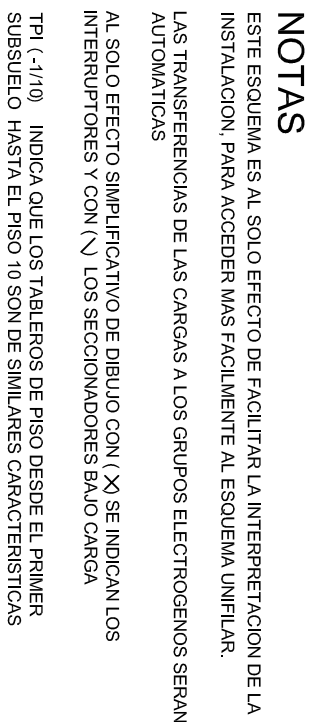


PLANO LLAVE

Ano 201

OBSERVACIONES

OBSERVAÇÕES:

NOTA
TODAS LAS MEDIDAS SERÁN VERIFICADAS EN OBRA

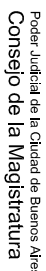

**Dirección General de Obras y
Servicios Generales**

Dirección Técnica de Obras

Departamento Técnico de Obras

OPERA

Suppacha 150

LECTIFICACION PUBLICA; INSTALACION ELECTRICA INTEGRAL Y FACHADA FRENTE

TITULO: INSTALACION ELECTRICA

PLANO LLAVE

FECHA:


26/10/2020

ESC:






A3

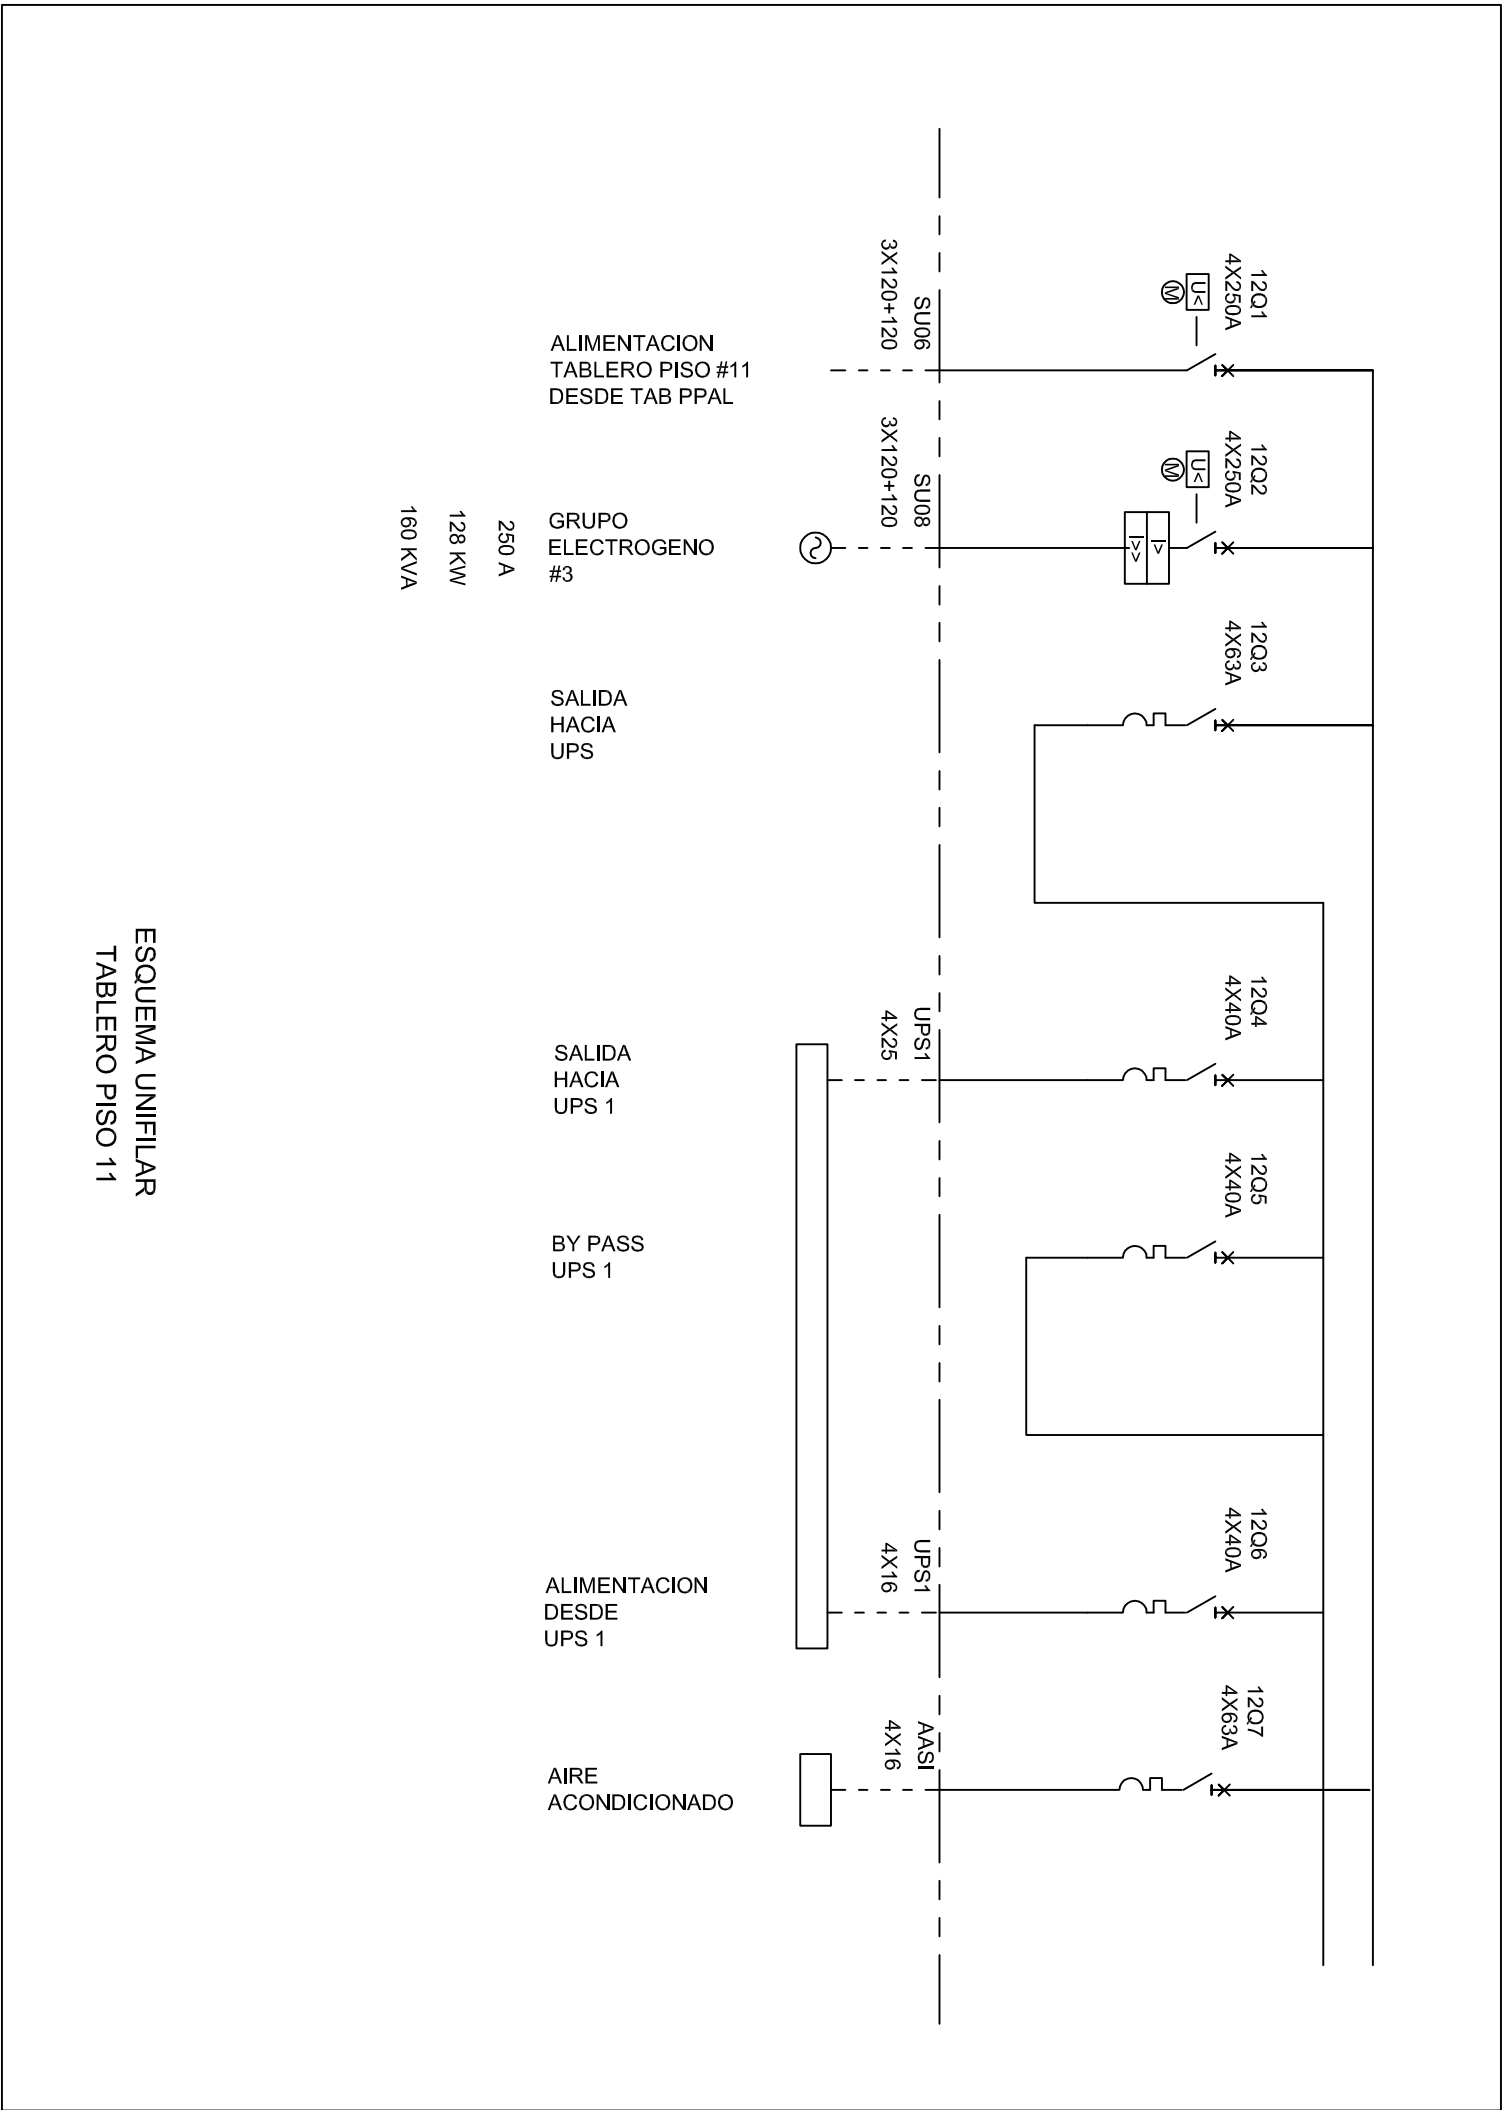

OBSERVACIONES

KOTA
INDICAR LAS MEDIDAS SEGUN VERIFICACION EN OBRA

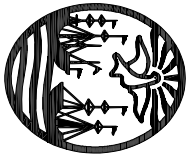

Poder Judicial de la Ciudad de Buenos Aires
Consejo de la Magistratura

Dirección General de Obras y
Servicios Generales

Dirección Técnica de Obras

Departamento Técnico de Obras

GRUPO

Suipacha 150

LICITACIÓN PÚBLICA INSTALACIÓN ELÉCTRICA
INTEGRAL Y FACHADA FRENTE

TÍTULO: INSTALACIÓN ELÉCTRICA

TABLERO PISO 11

ARCHIVO: F86-UN-01-2-P

FECHA:


26/10/2020

ESC.: -





A3

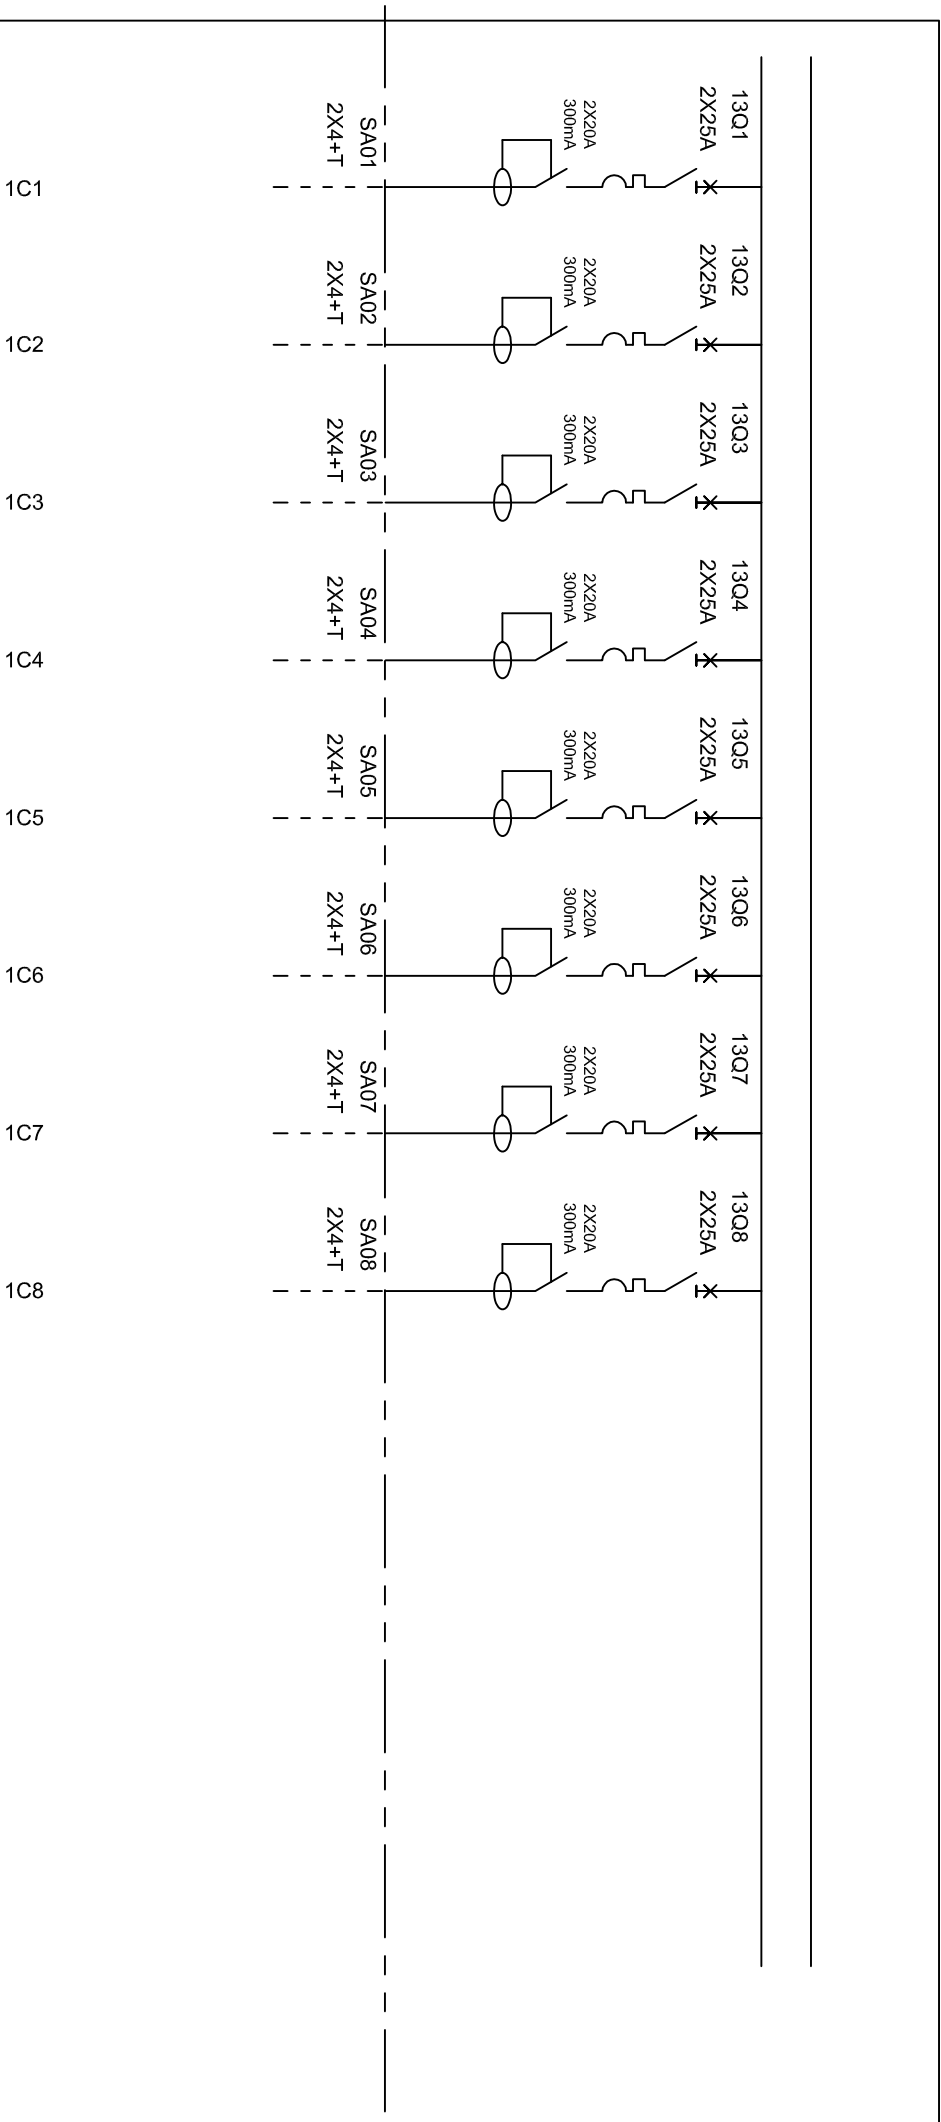


ESQUEMA UNIFILAR
TABLERO PISO 11



OBSERVACIONES:

KOTA
INDICAR LAS MEDIDAS SEGUN VERIFICACION EN OBRA

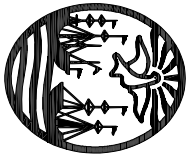

Poder Judicial de la Ciudad de Buenos Aires
Consejo de la Magistratura

Dirección General de Obras y
Servicios Generales

Dirección Técnica de Obras

Departamento Técnico de Obras

GRUPO:

Suipacha 150

LICITACIÓN PÚBLICA: INSTALACIÓN ELÉCTRICA
INTEGRAL Y FACHADA FRENTE

TÍTULO: INSTALACIÓN ELÉCTRICA

TABLERO PISO 11

ARCHIVO: F86-UN-01-2-P

FECHA:


26/10/2020

ESC.: -






A3

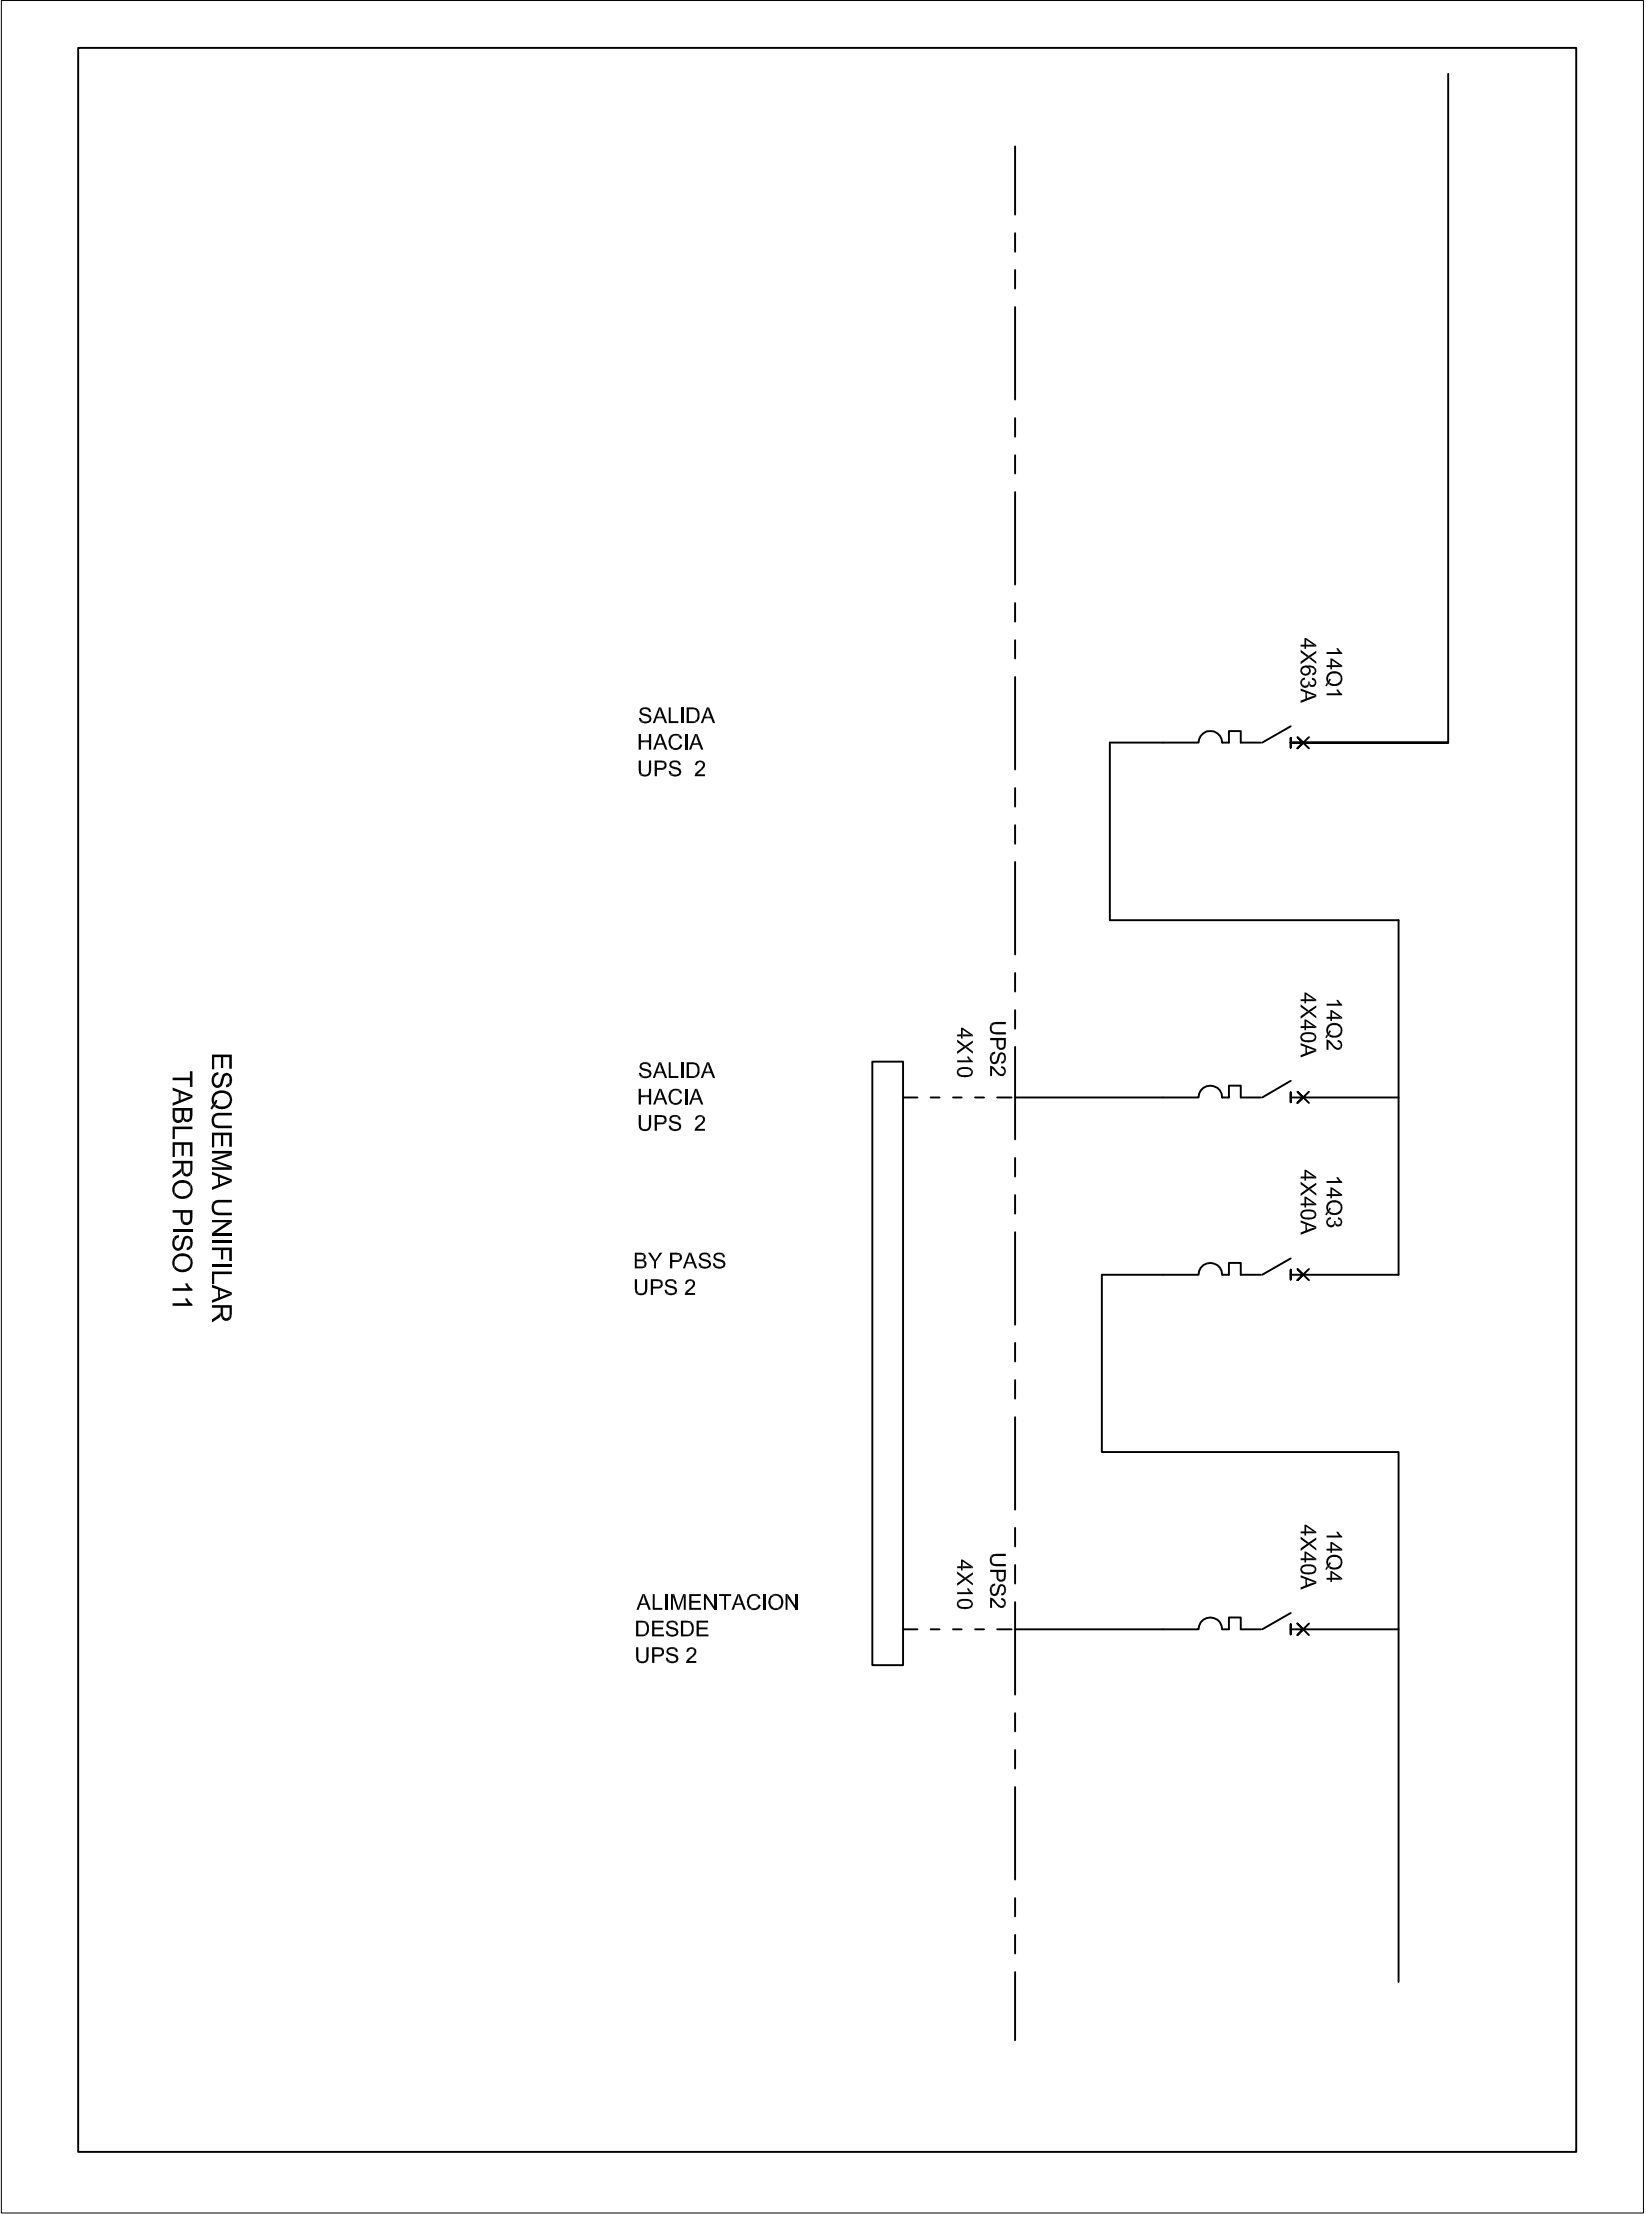

OBSERVACIONES

KOTA
INDICAR LAS MEDIDAS SEGUN VERIFICACION EN OBRA

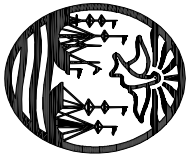

Poder Judicial de la Ciudad de Buenos Aires
Consejo de la Magistratura

Dirección General de Obras y
Servicios Generales

Dirección Técnica de Obras

Departamento Técnico de Obras

GRUPO

Suipacha 150

LICITACIÓN PÚBLICA INSTALACIÓN ELÉCTRICA
INTEGRAL Y FACHADA FRENTE

TÍTULO: INSTALACIÓN ELÉCTRICA

TABLERO PISO 11

ARCHIVO: F86-UN-01-2-P

FECHA:


26/10/2020

ESC.: -






A3


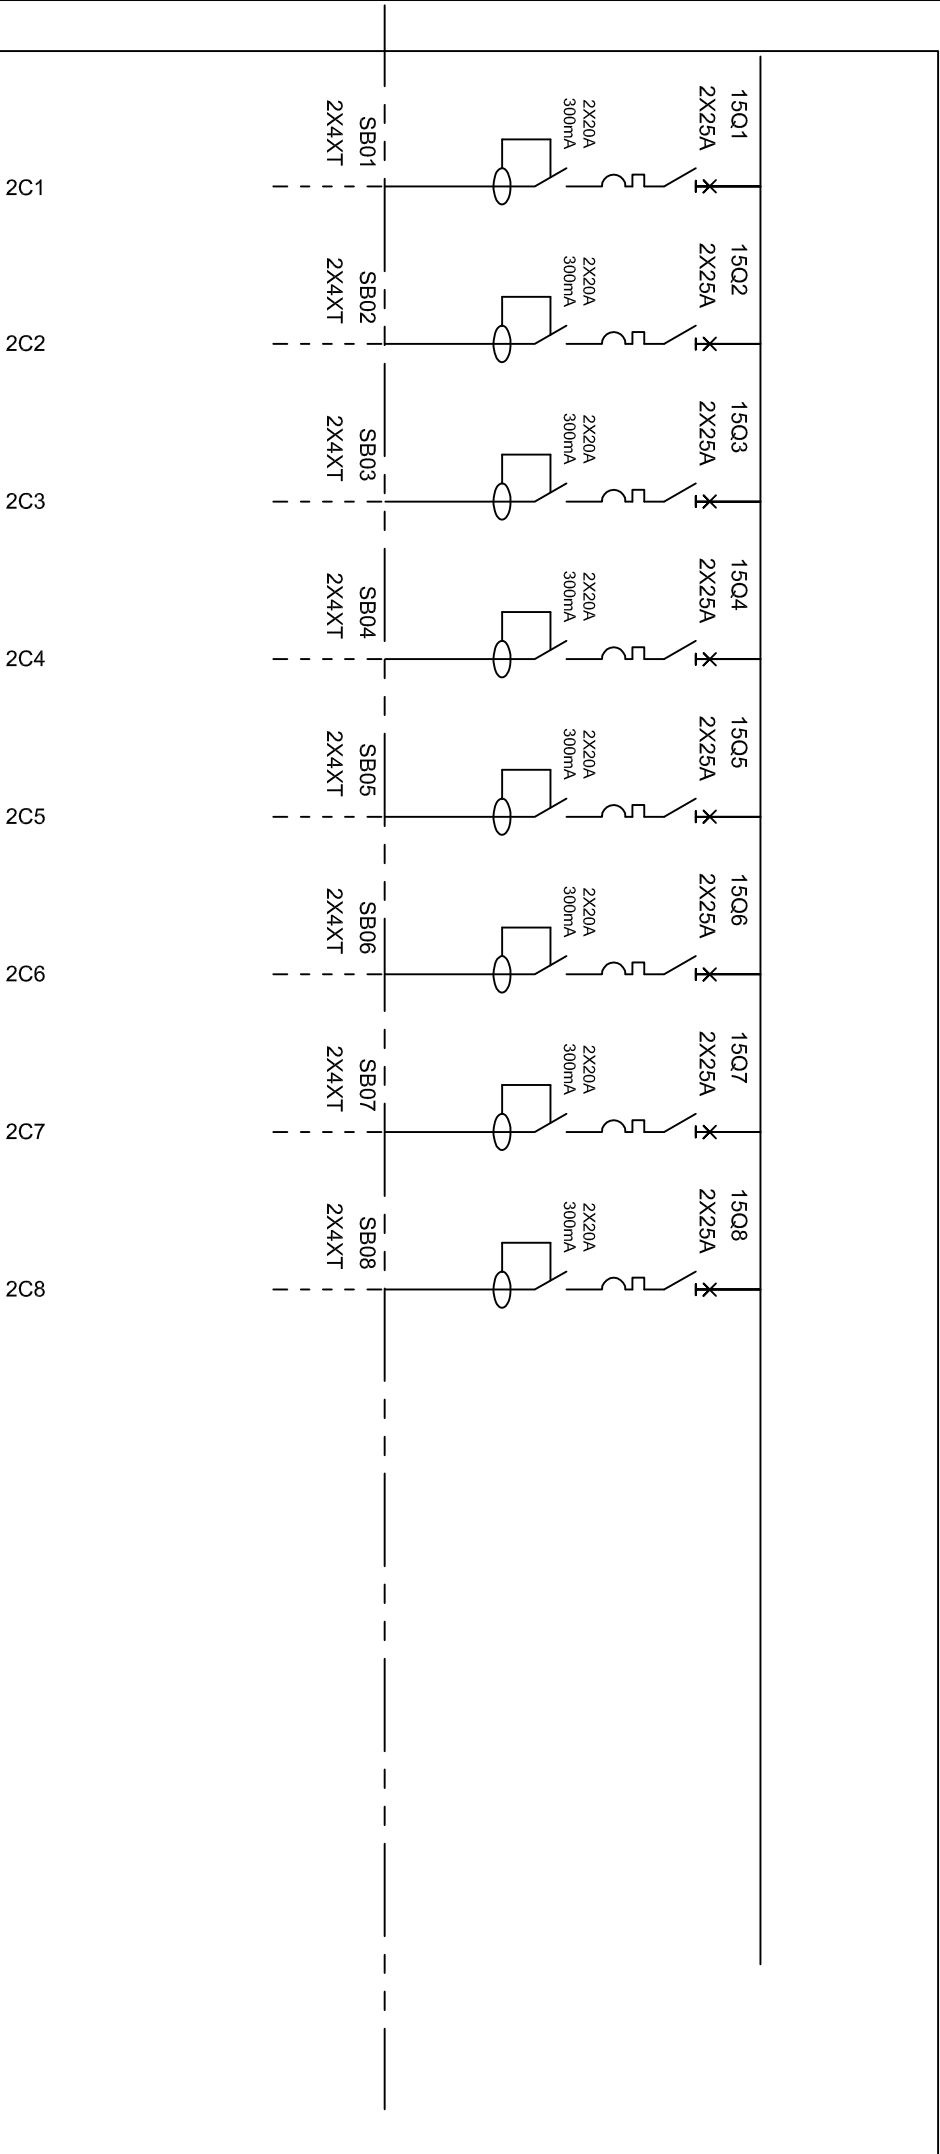


ESQUEMA UNIFILAR
TABLERO PISO 11

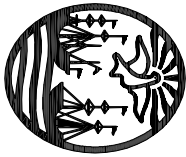




A3

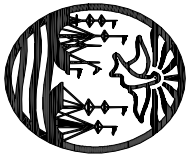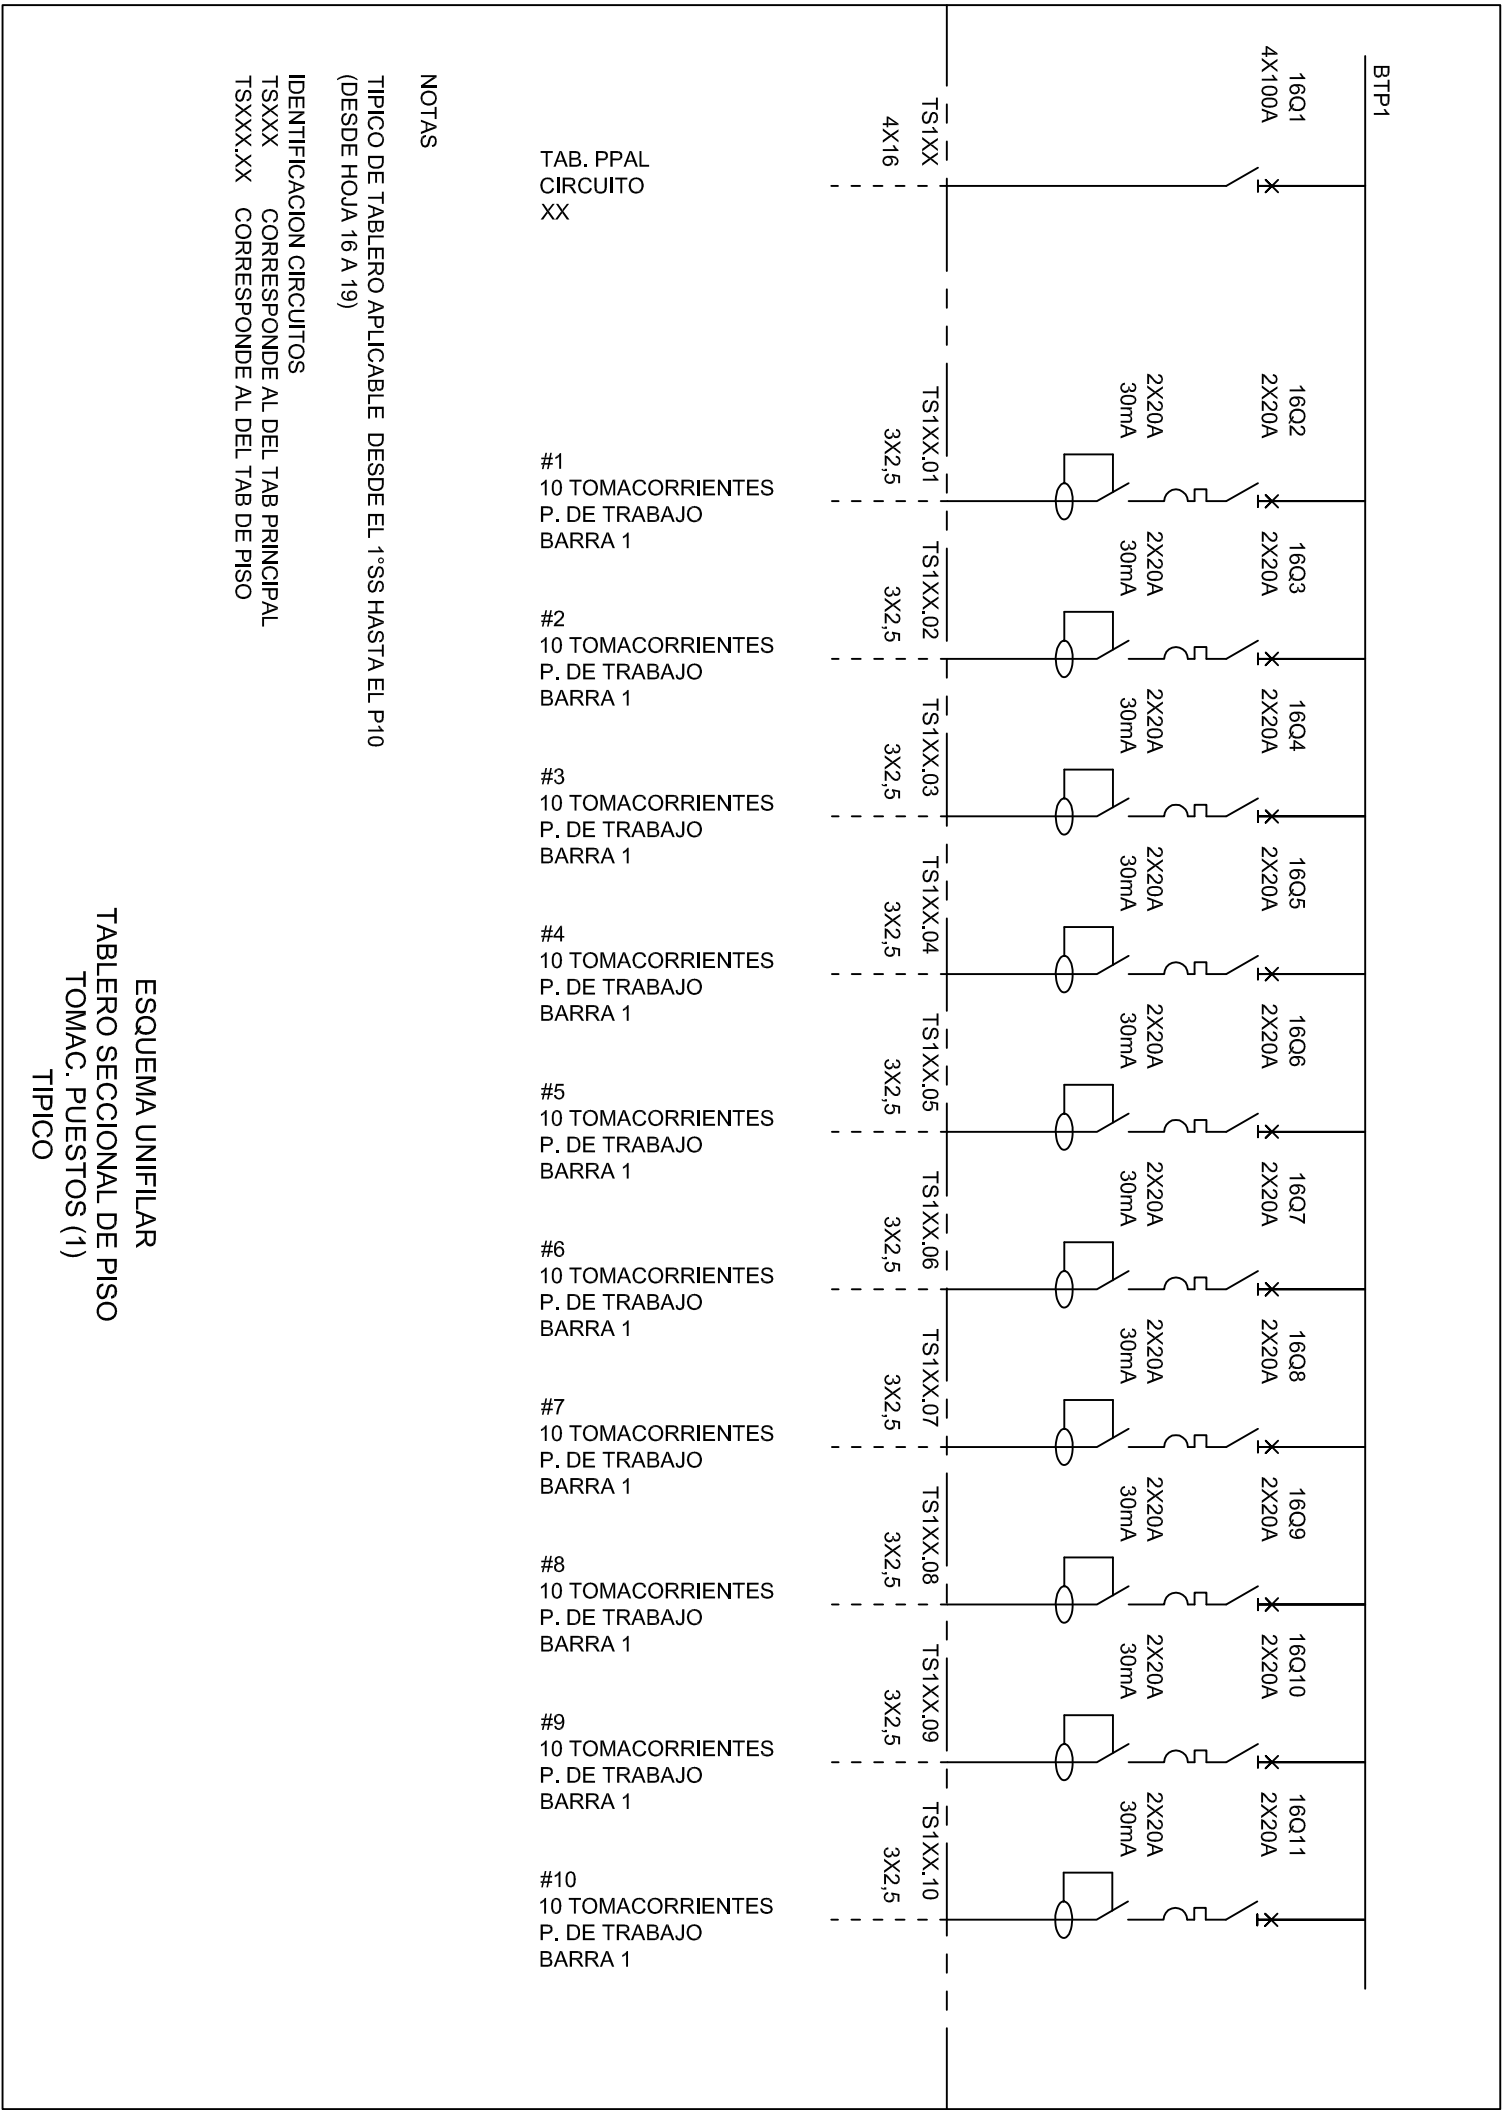




A3

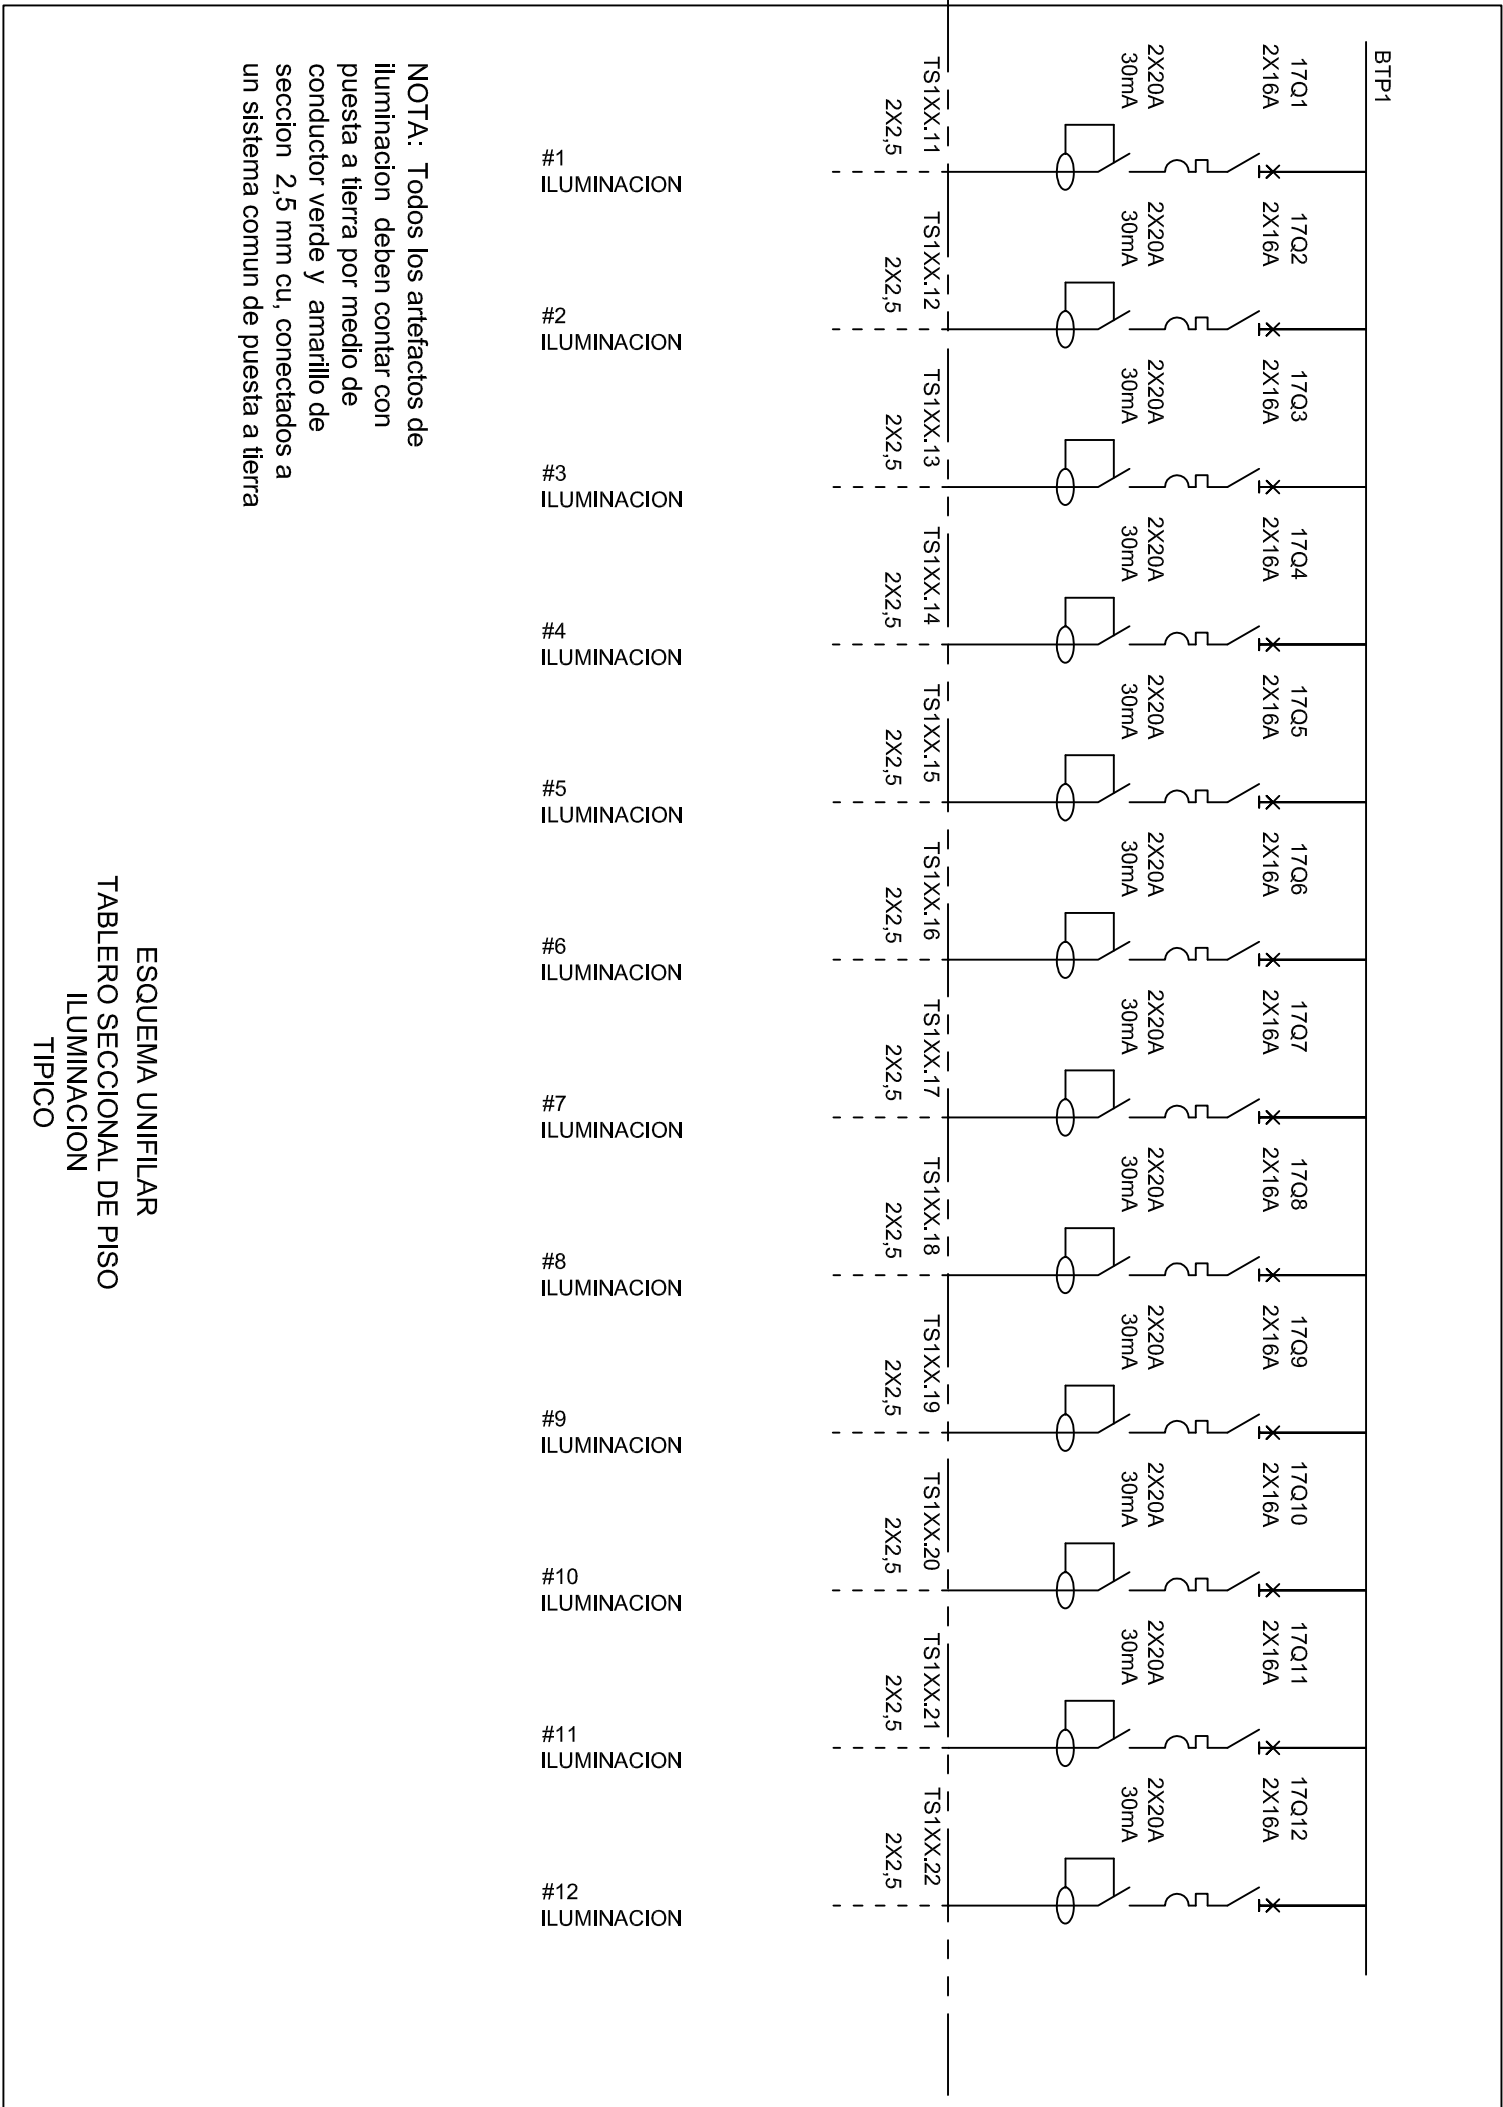

OBSERVACIONES:

KOTA
INDICAR LAS MEDIDAS SEGUN VERIFICACION EN OBRA

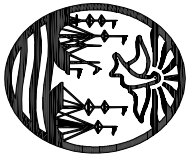

Poder Judicial de la Ciudad de Buenos Aires
Consejo de la Magistratura

Dirección General de Obras y
Servicios Generales

Dirección Técnica de Obras

Departamento Técnico de Obras

GRUPO
Suipacha 150

LICITACIÓN PÚBLICA: INSTALACIÓN ELÉCTRICA
INTEGRAL Y FACHADA FRENTE

TÍTULO: INSTALACIÓN ELÉCTRICA

TABLERO DE PISO TIPO

ARCHIVO: F86-UN-01-2-P

FECHA:


26/10/2020

ESC.: -






A3

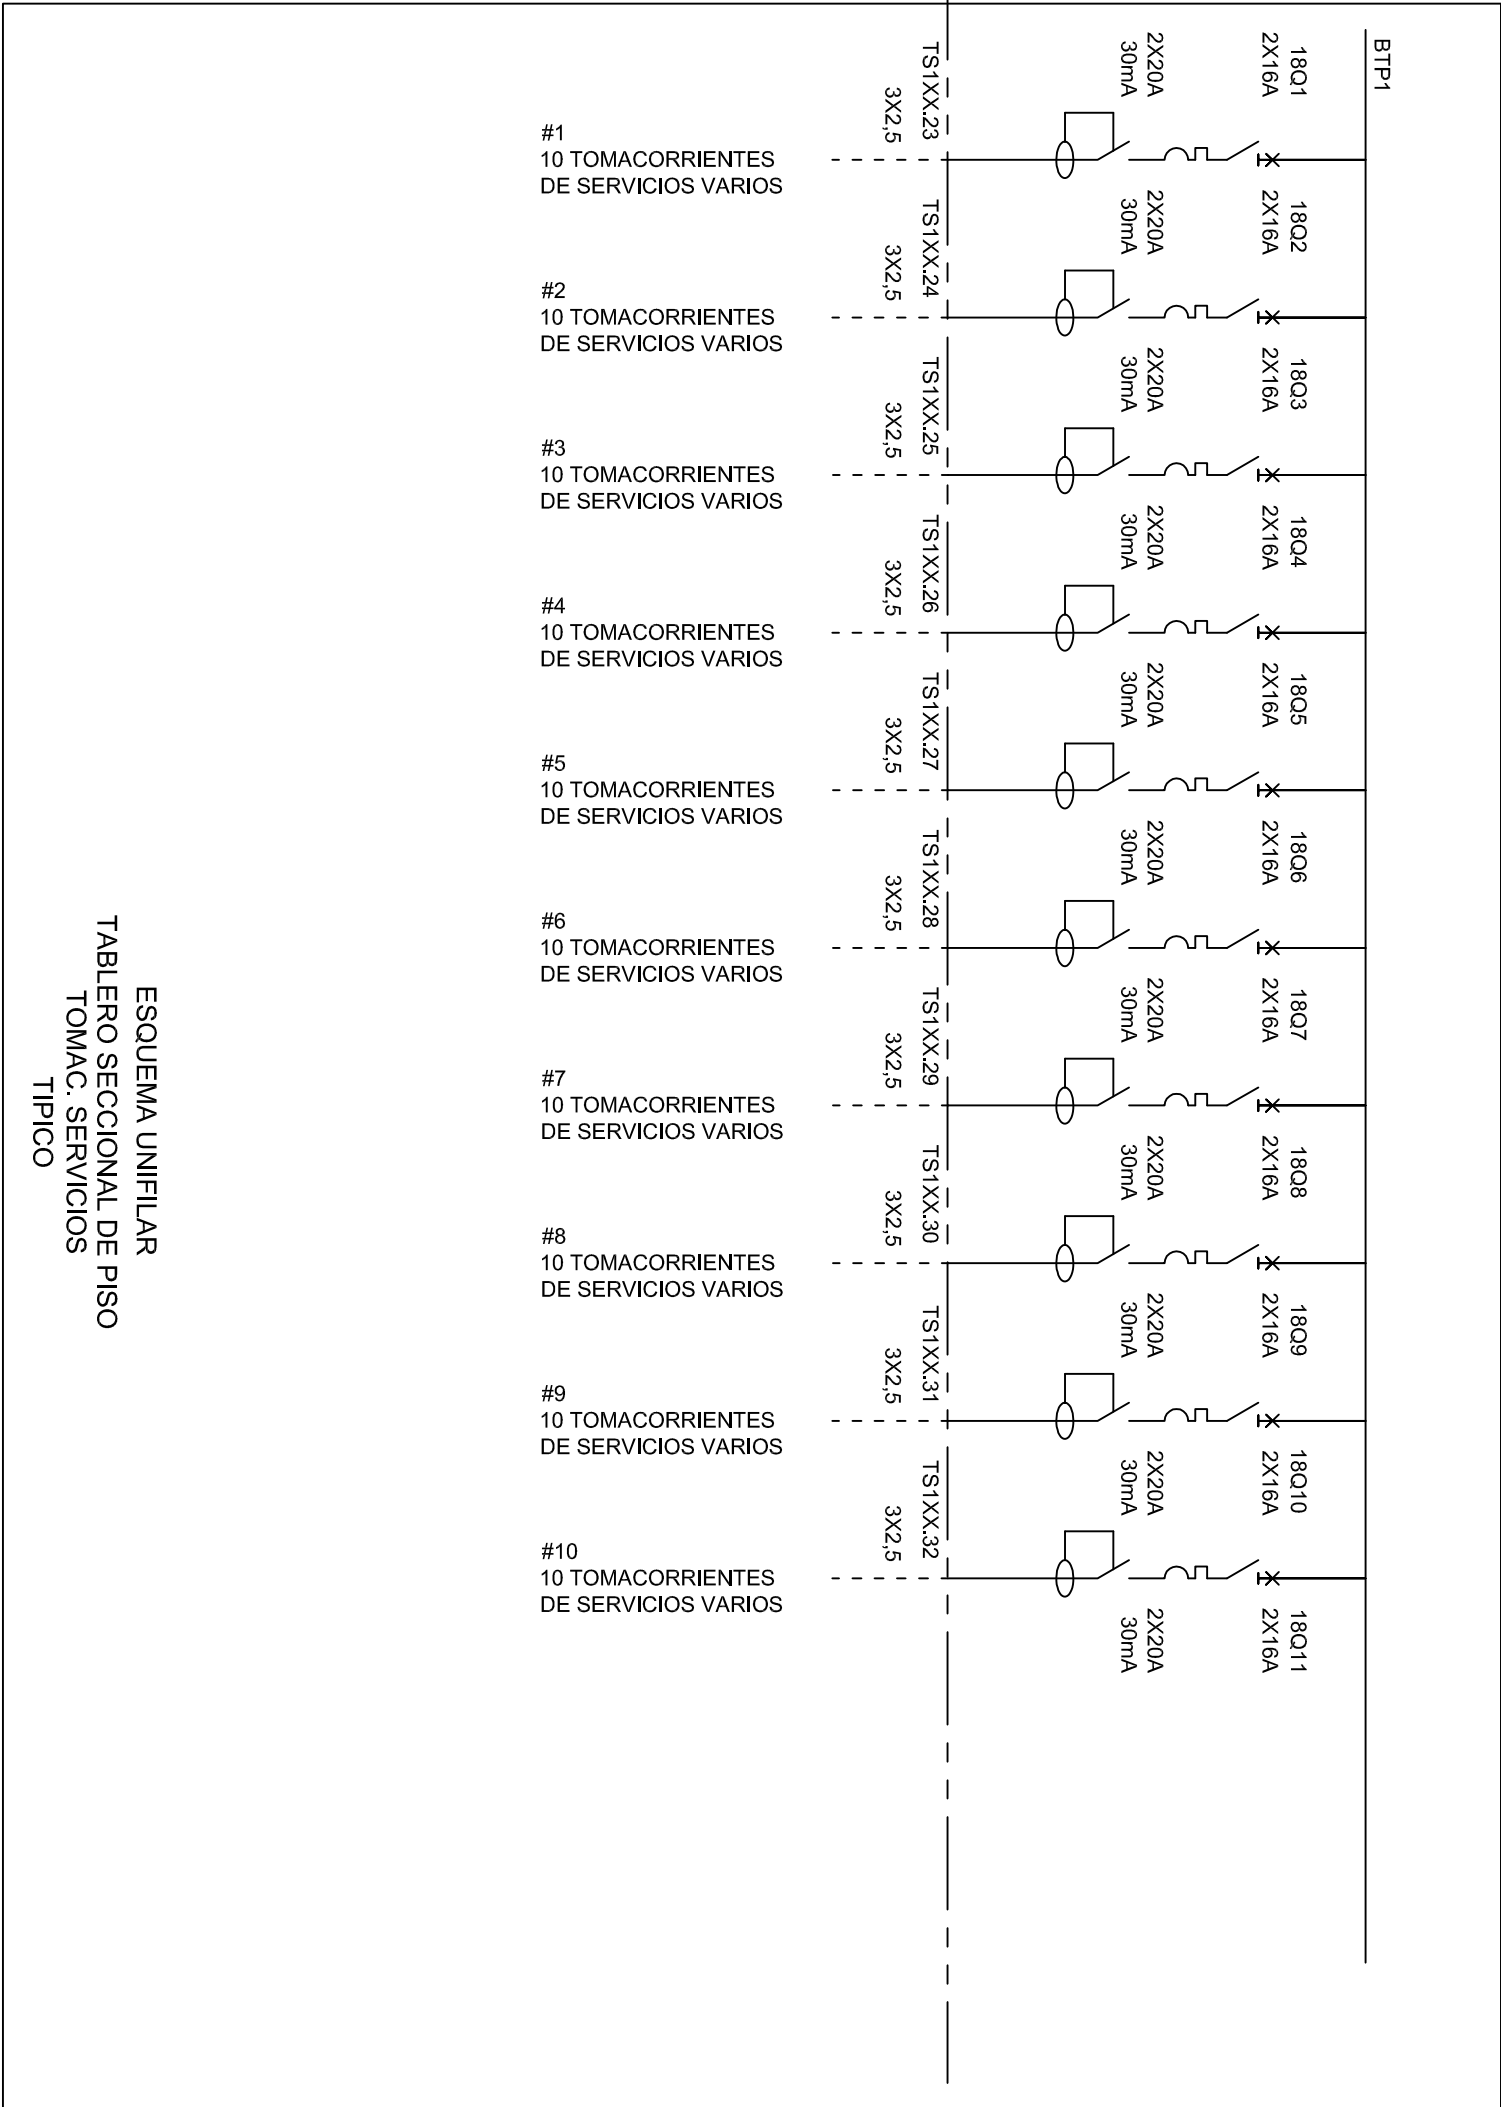

ESQUEMA UNIFILAR
TABLERO SECCIONAL DE PISO
TOMAC. SERVICIOS
TÍPICO



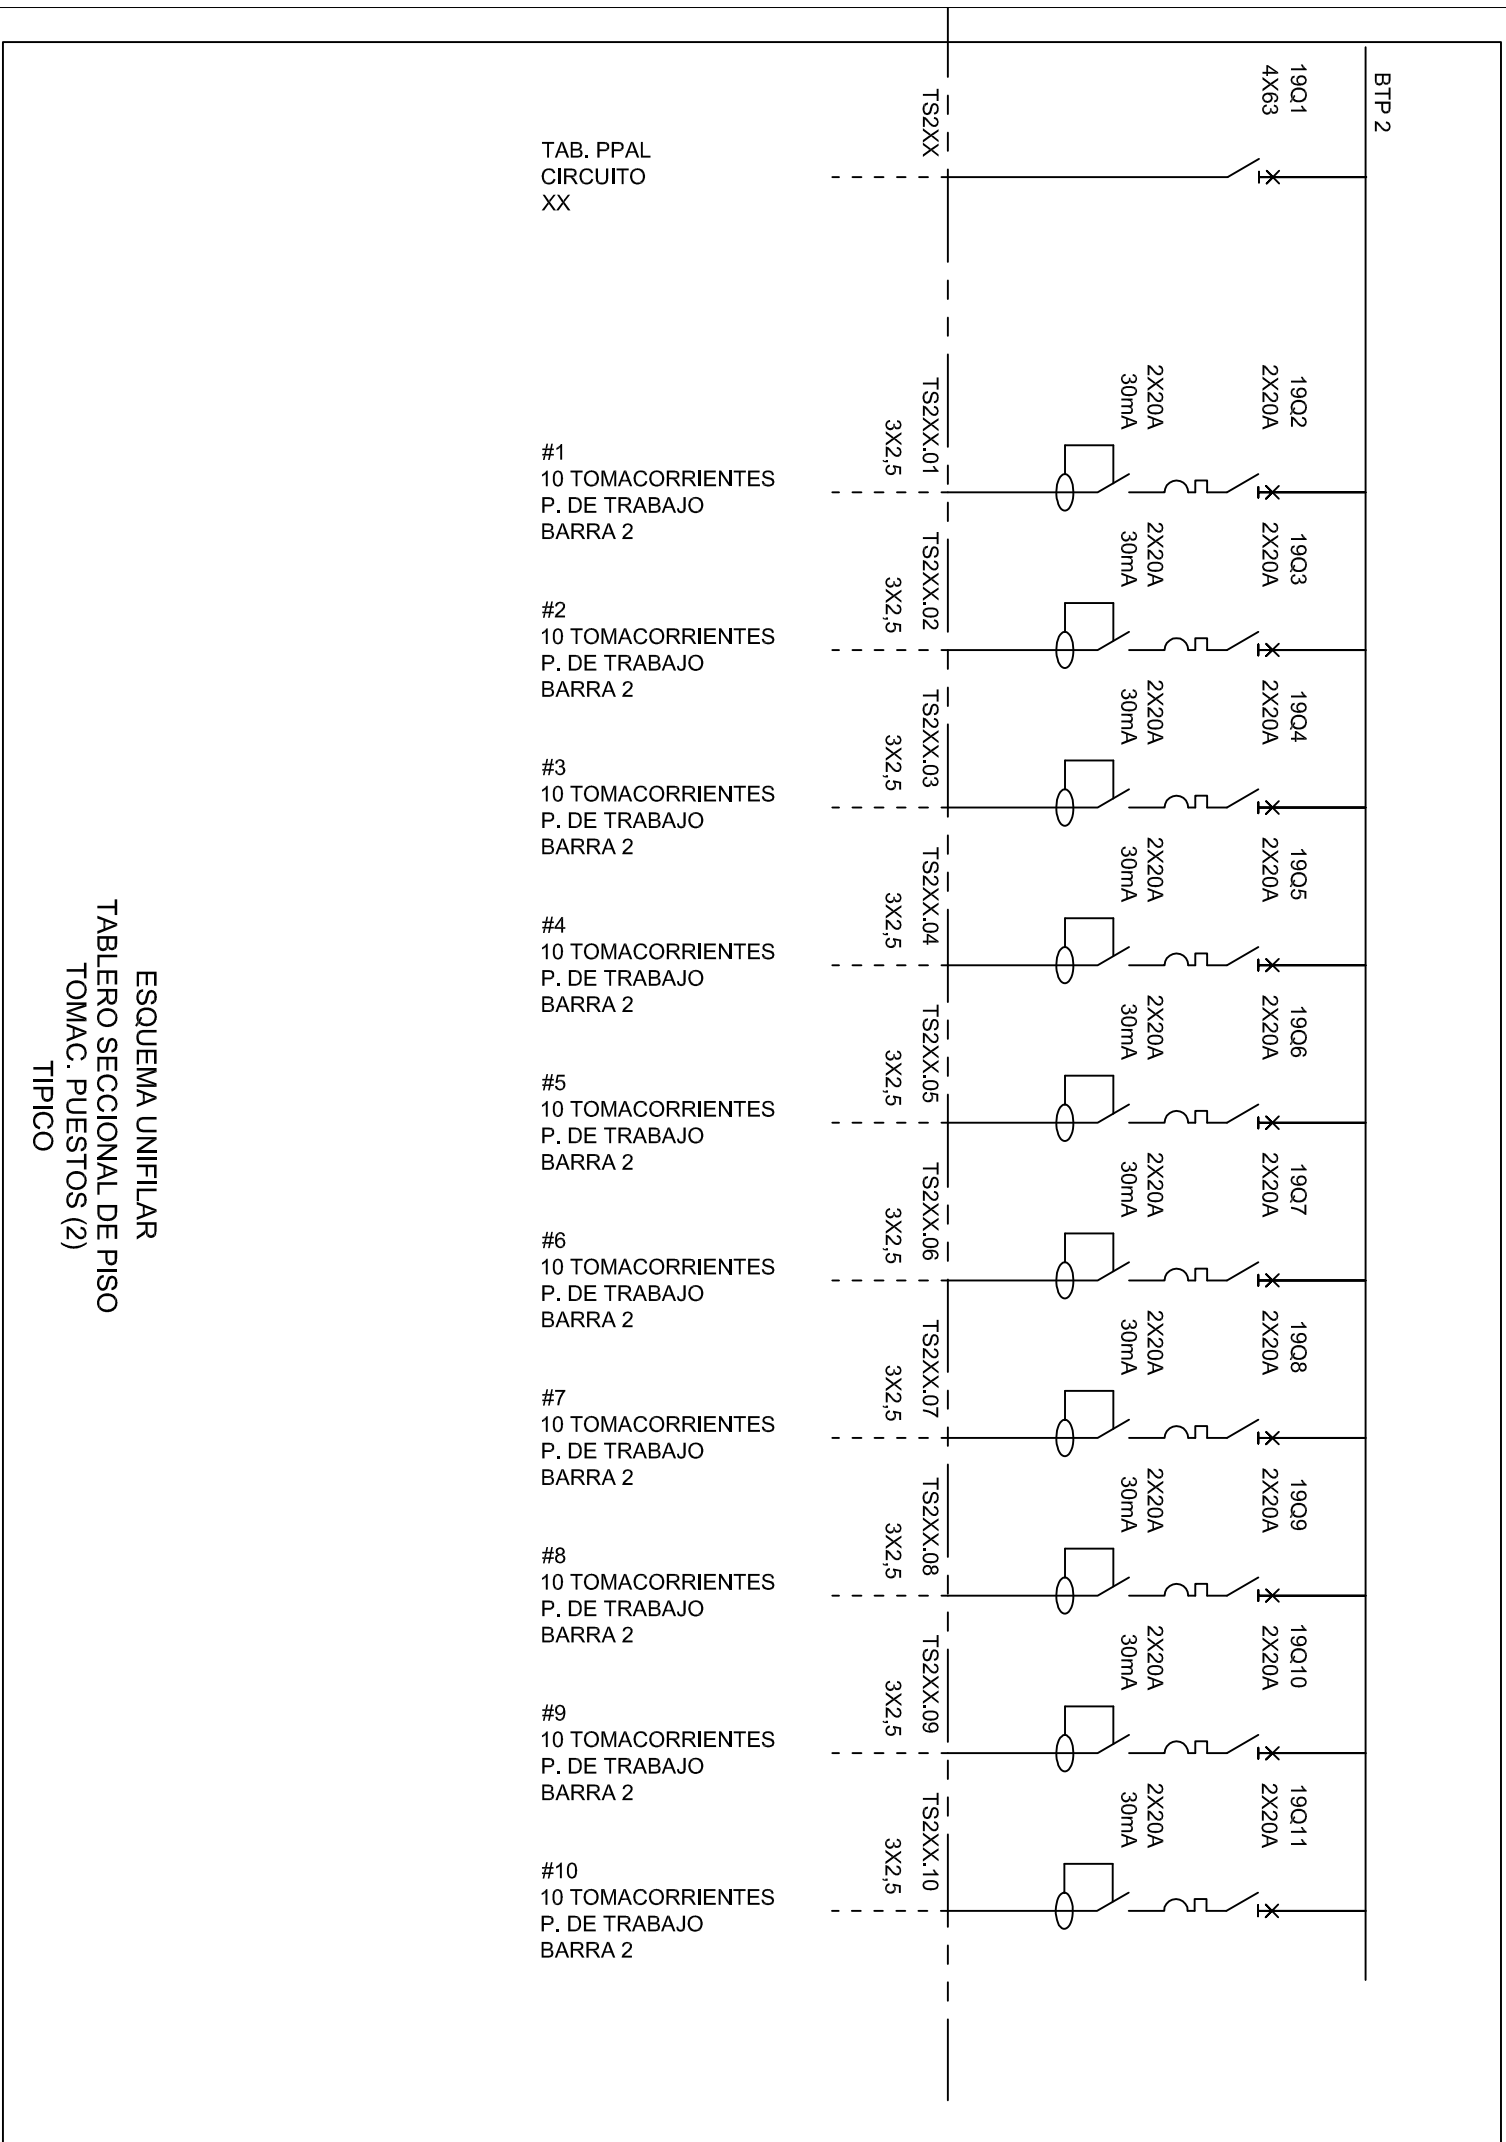




A3



OBSERVACIONES

KOTA
INDICAR LAS MEDIDAS SEGUN VERIFICACION EN OBRA

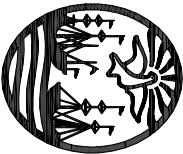

Poder Judicial de la Ciudad de Buenos Aires
Consejo de la Magistratura

Dirección General de Obras y
Servicios Generales

Dirección Técnica de Obras

Departamento Técnico de Obras

GRUPO

Suipacha 150

LICITACIÓN PÚBLICA INSTALACIÓN ELÉCTRICA
INTEGRAL Y FACHADA FRENTE

TÍTULO: INSTALACIÓN ELÉCTRICA

TABLERO DE PISO TIPO

ARCHIVO: F86-UN-01-2-P

FECHA:


26/10/2020

ESC.: -





A3

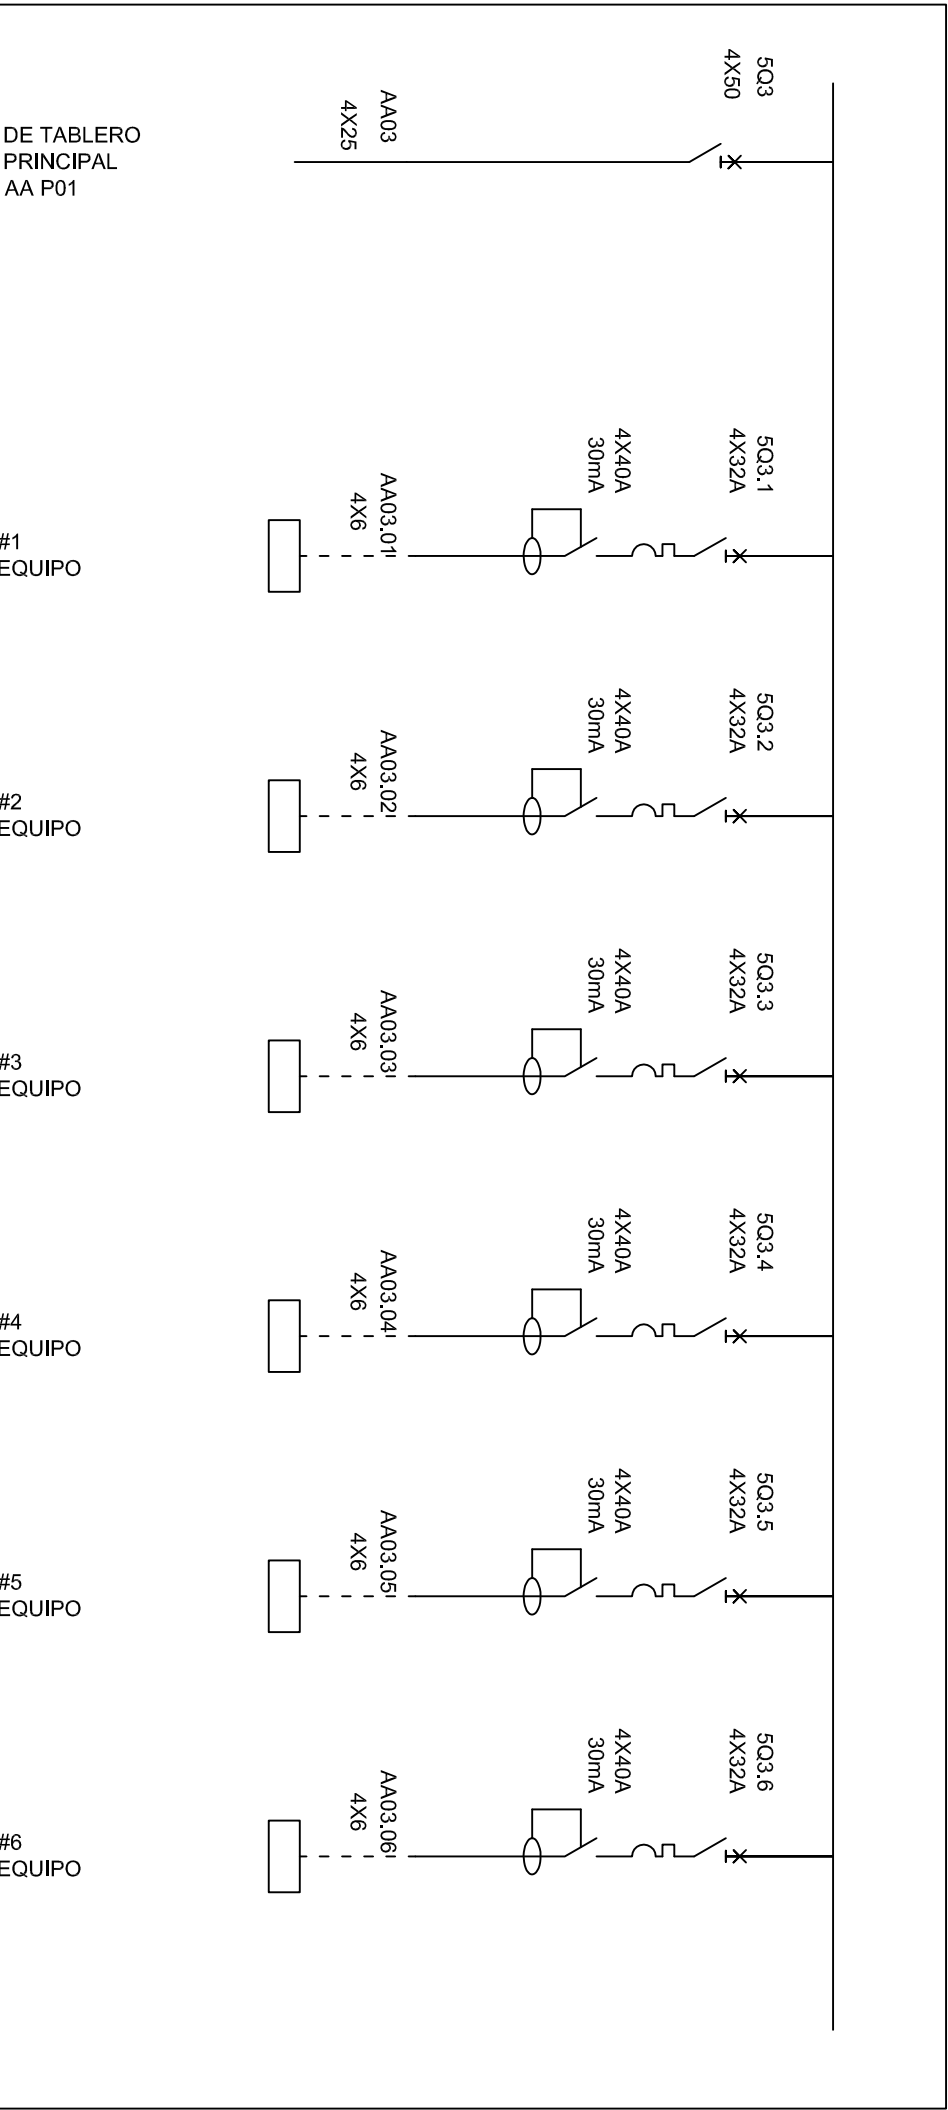

ESQUEMA UNIFILAR
TABLERO SECCIONAL
TIPICO PISO AA VRF



OBSERVACIONES

KOTA
INDICAR LAS MEDIDAS SEGUN VERIFICACION EN OBRA



Poder Judicial de la Ciudad de Buenos Aires
Consejo de la Magistratura

Dirección General de Obras y
Servicios Generales

Dirección Técnica de Obras

Departamento Técnico de Obras

CHUBA

Suipacha 150

LICITACIÓN PÚBLICA INSTALACIÓN ELÉCTRICA
INTEGRAL Y FACHADA FRENTE

TÍTULO: INSTALACIÓN ELÉCTRICA

TABLERO DE PISO TIPO

ARCHIVO: F86-UN-01-2-P

FECHA:


26/10/2020

ESC.: -






A3

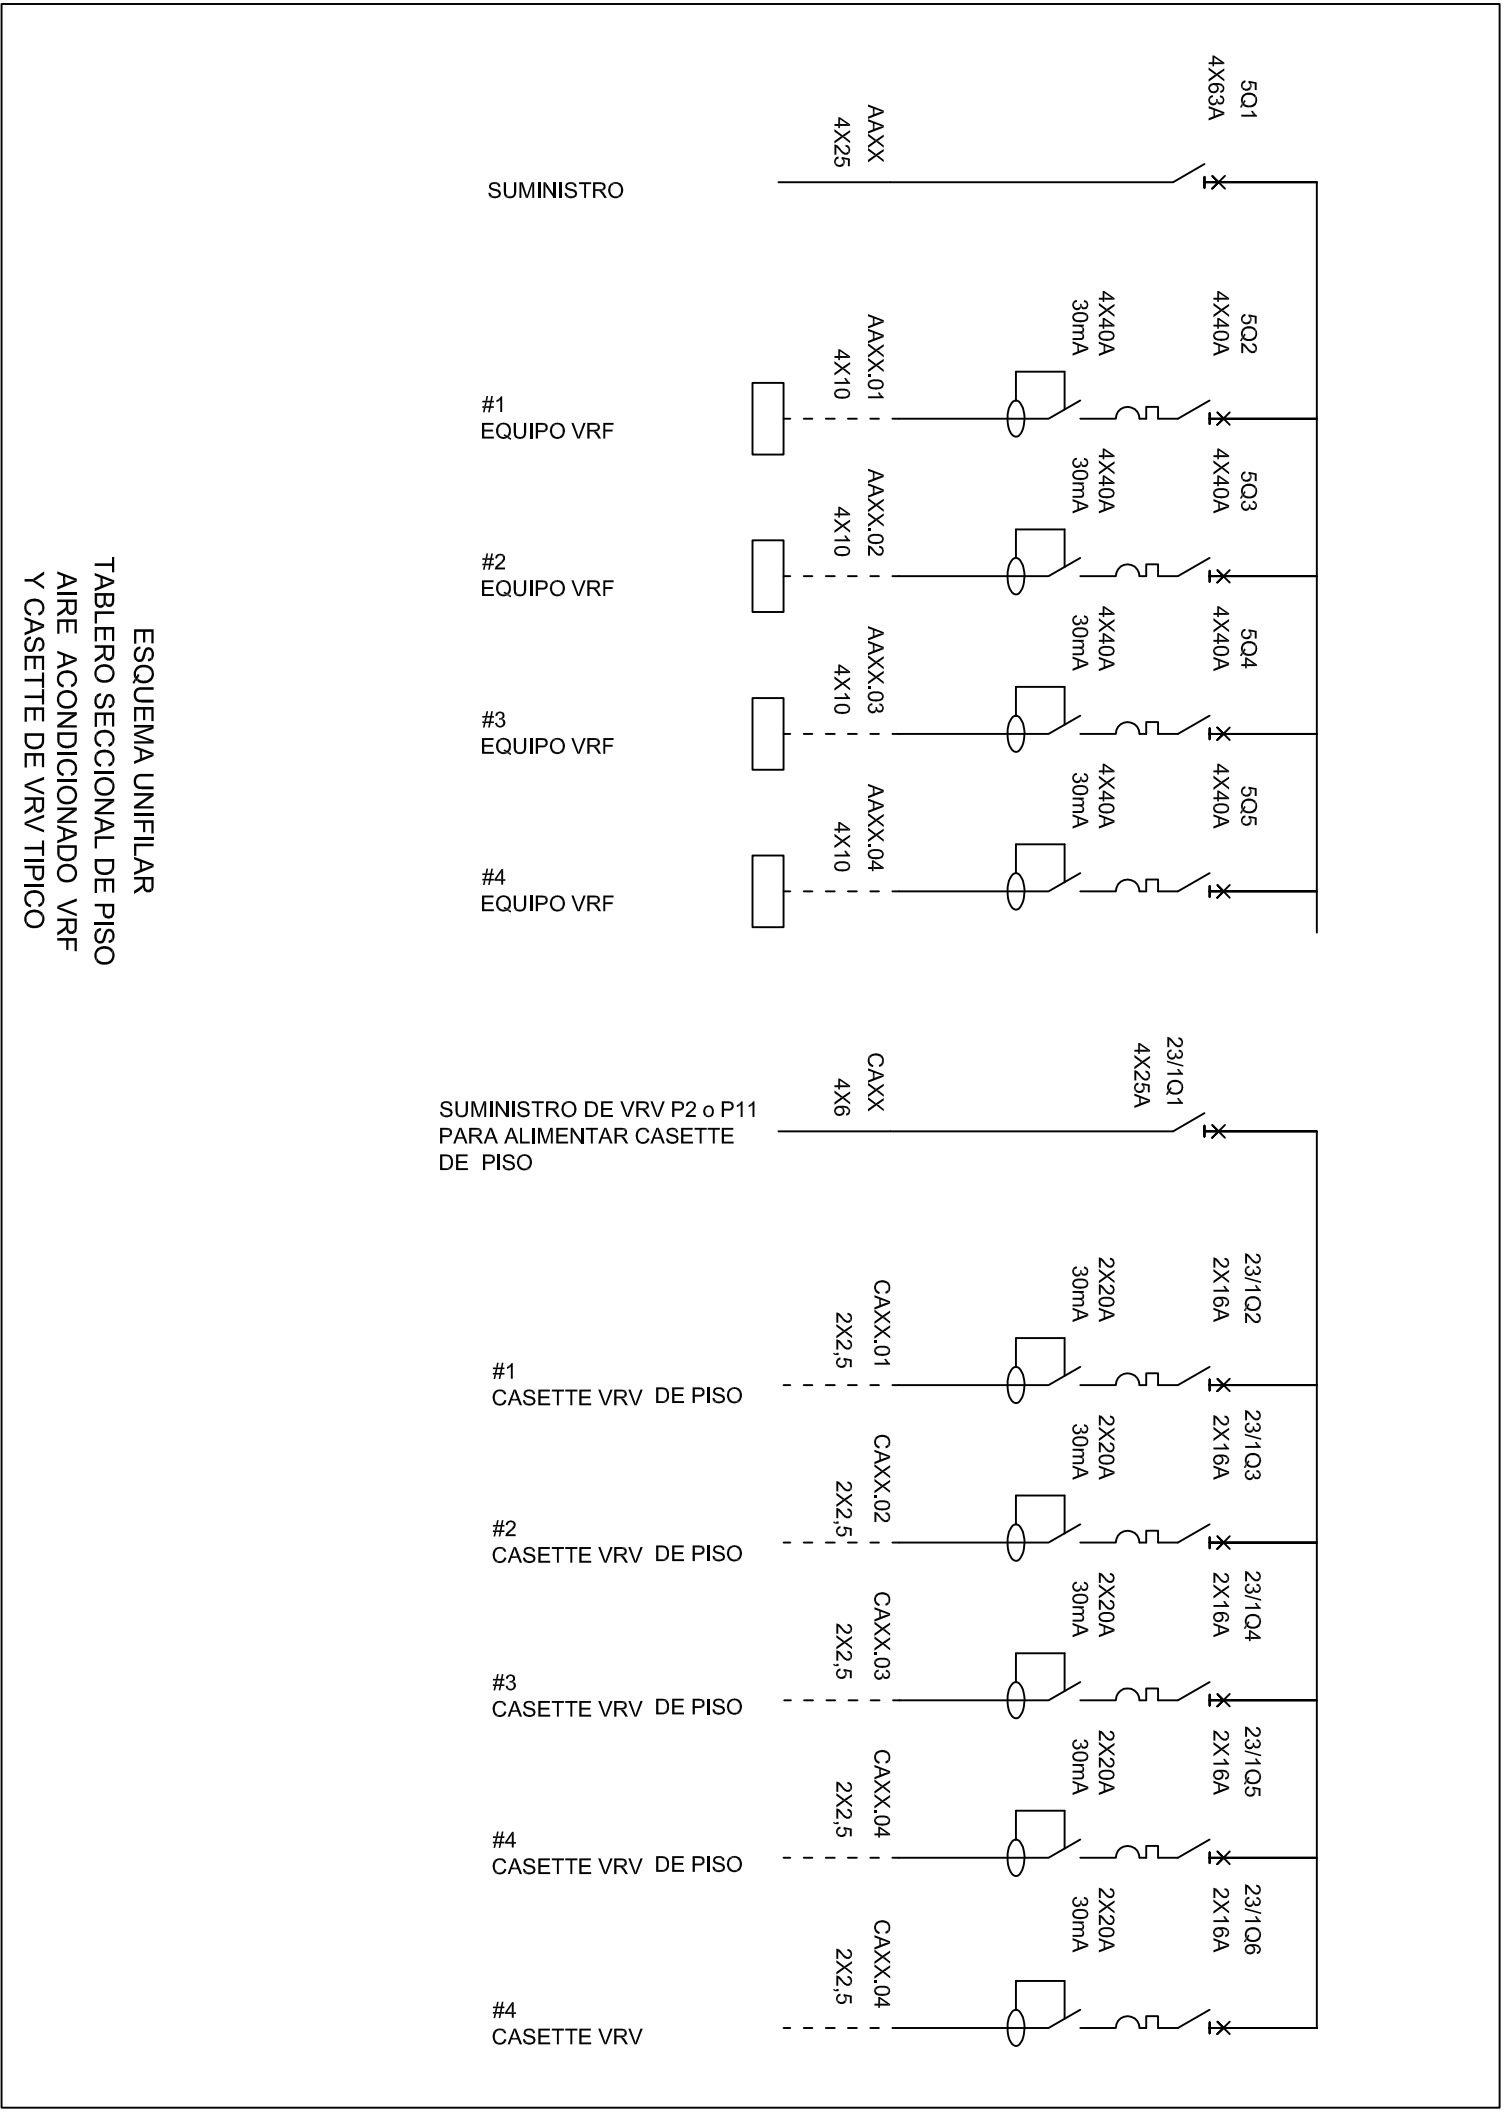

OBSERVACIONES:

KOTA
INDICAR LAS MEDIDAS SEGUN VERIFICACION EN OBRA

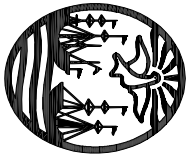

Poder Judicial de la Ciudad de Buenos Aires
Consejo de la Magistratura

Dirección General de Obras y
Servicios Generales

Dirección Técnica de Obras

Departamento Técnico de Obras

GRUPO:

Suipacha 150

LICITACIÓN PÚBLICA: INSTALACIÓN ELÉCTRICA
INTEGRAL Y FACHADA FRENTE

TÍTULO: INSTALACIÓN ELÉCTRICA

TABLERO DE PISO TIPO

ARCHIVO: F86-UN-01-2-P

FECHA:


26/10/2020

ESC.: -






A3

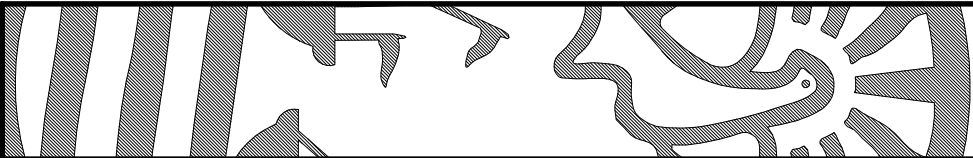

OBSERVACIONES:

KOTA
INDICAR LAS MEDIDAS SEGUN VERIFICACION EN OBRA

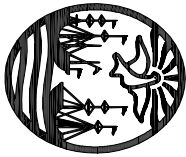

Poder Judicial de la Ciudad de Buenos Aires
Consejo de la Magistratura

Dirección General de Obras y
Servicios Generales

Dirección Técnica de Obras

Departamento Técnico de Obras

OBJETO:

Suipacha 150

LICITACIÓN PÚBLICA: INSTALACIÓN ELÉCTRICA
INTEGRAL Y FACHADA FRENTE

TÍTULO: INSTALACIÓN ELÉCTRICA

TABLERO DE PISO 3° SS - 2° SS - P 11

ARCHIVO: F86-UN-01-2-P

FECHA:


26/10/2020

ESC.: -







A3

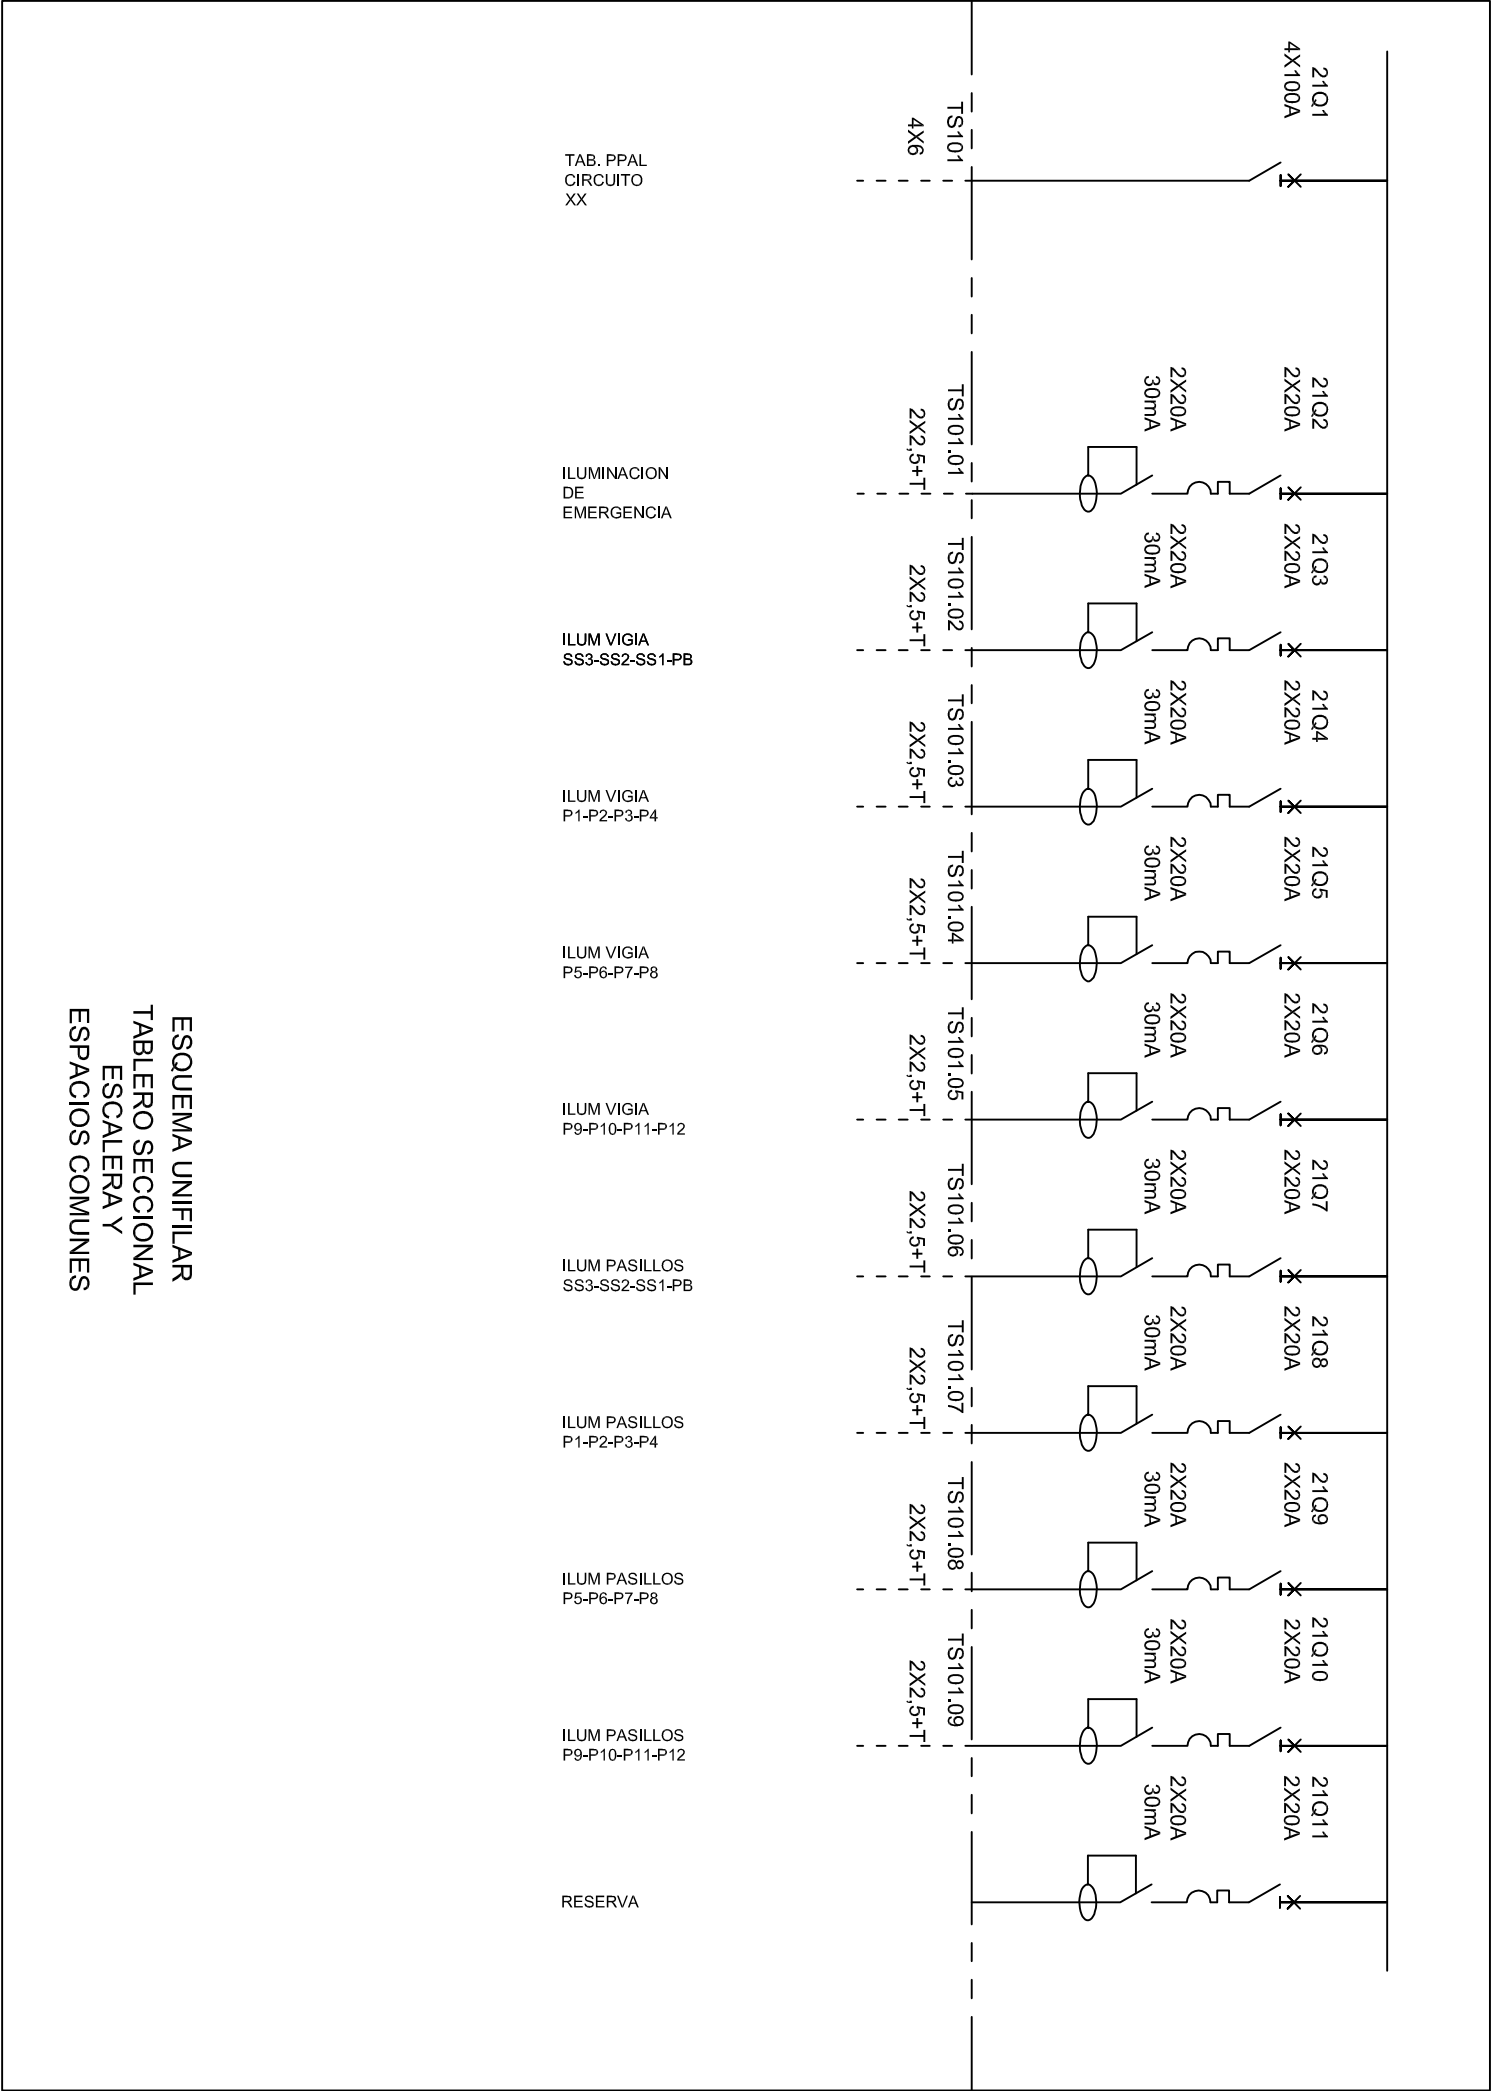

Observation area with horizontal lines for notes.

KOTA
INDICAR LAS MEDIDAS SEGUN VERIFICACION EN OBRA

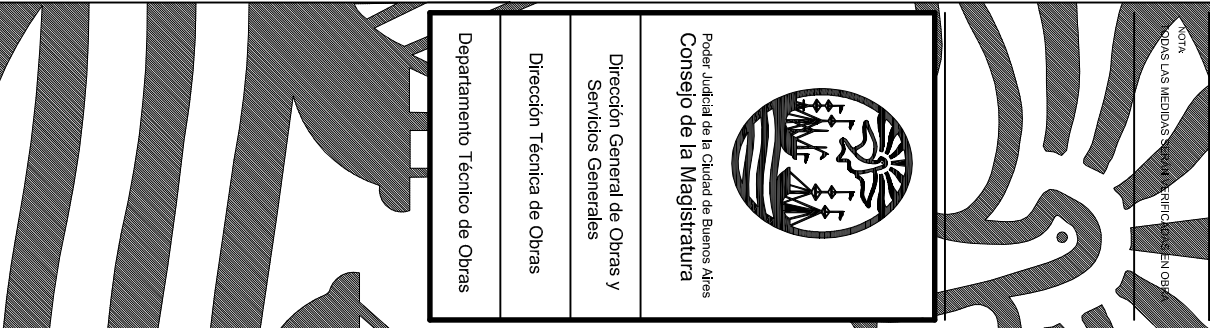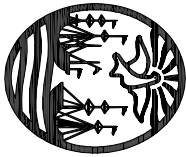




A3



OBSERVACIONES

KOTA
INDICAR LAS MEDIDAS SEGUN VERIFICACION EN OBRA

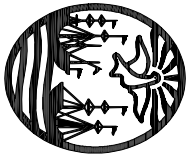

Dirección General de Obras y
Servicios Generales

Dirección Técnica de Obras

Departamento Técnico de Obras

GRUPO

Suipacha 150

LICITACIÓN PÚBLICA: INSTALACIÓN ELÉCTRICA
INTEGRAL Y FACHADA FRENTE

TÍTULO: INSTALACIÓN ELÉCTRICA


TABLERO PORTERÍA

ARCHIVO: F86-UN-01-2-P

FECHA:


26/10/2020

ESC.: -

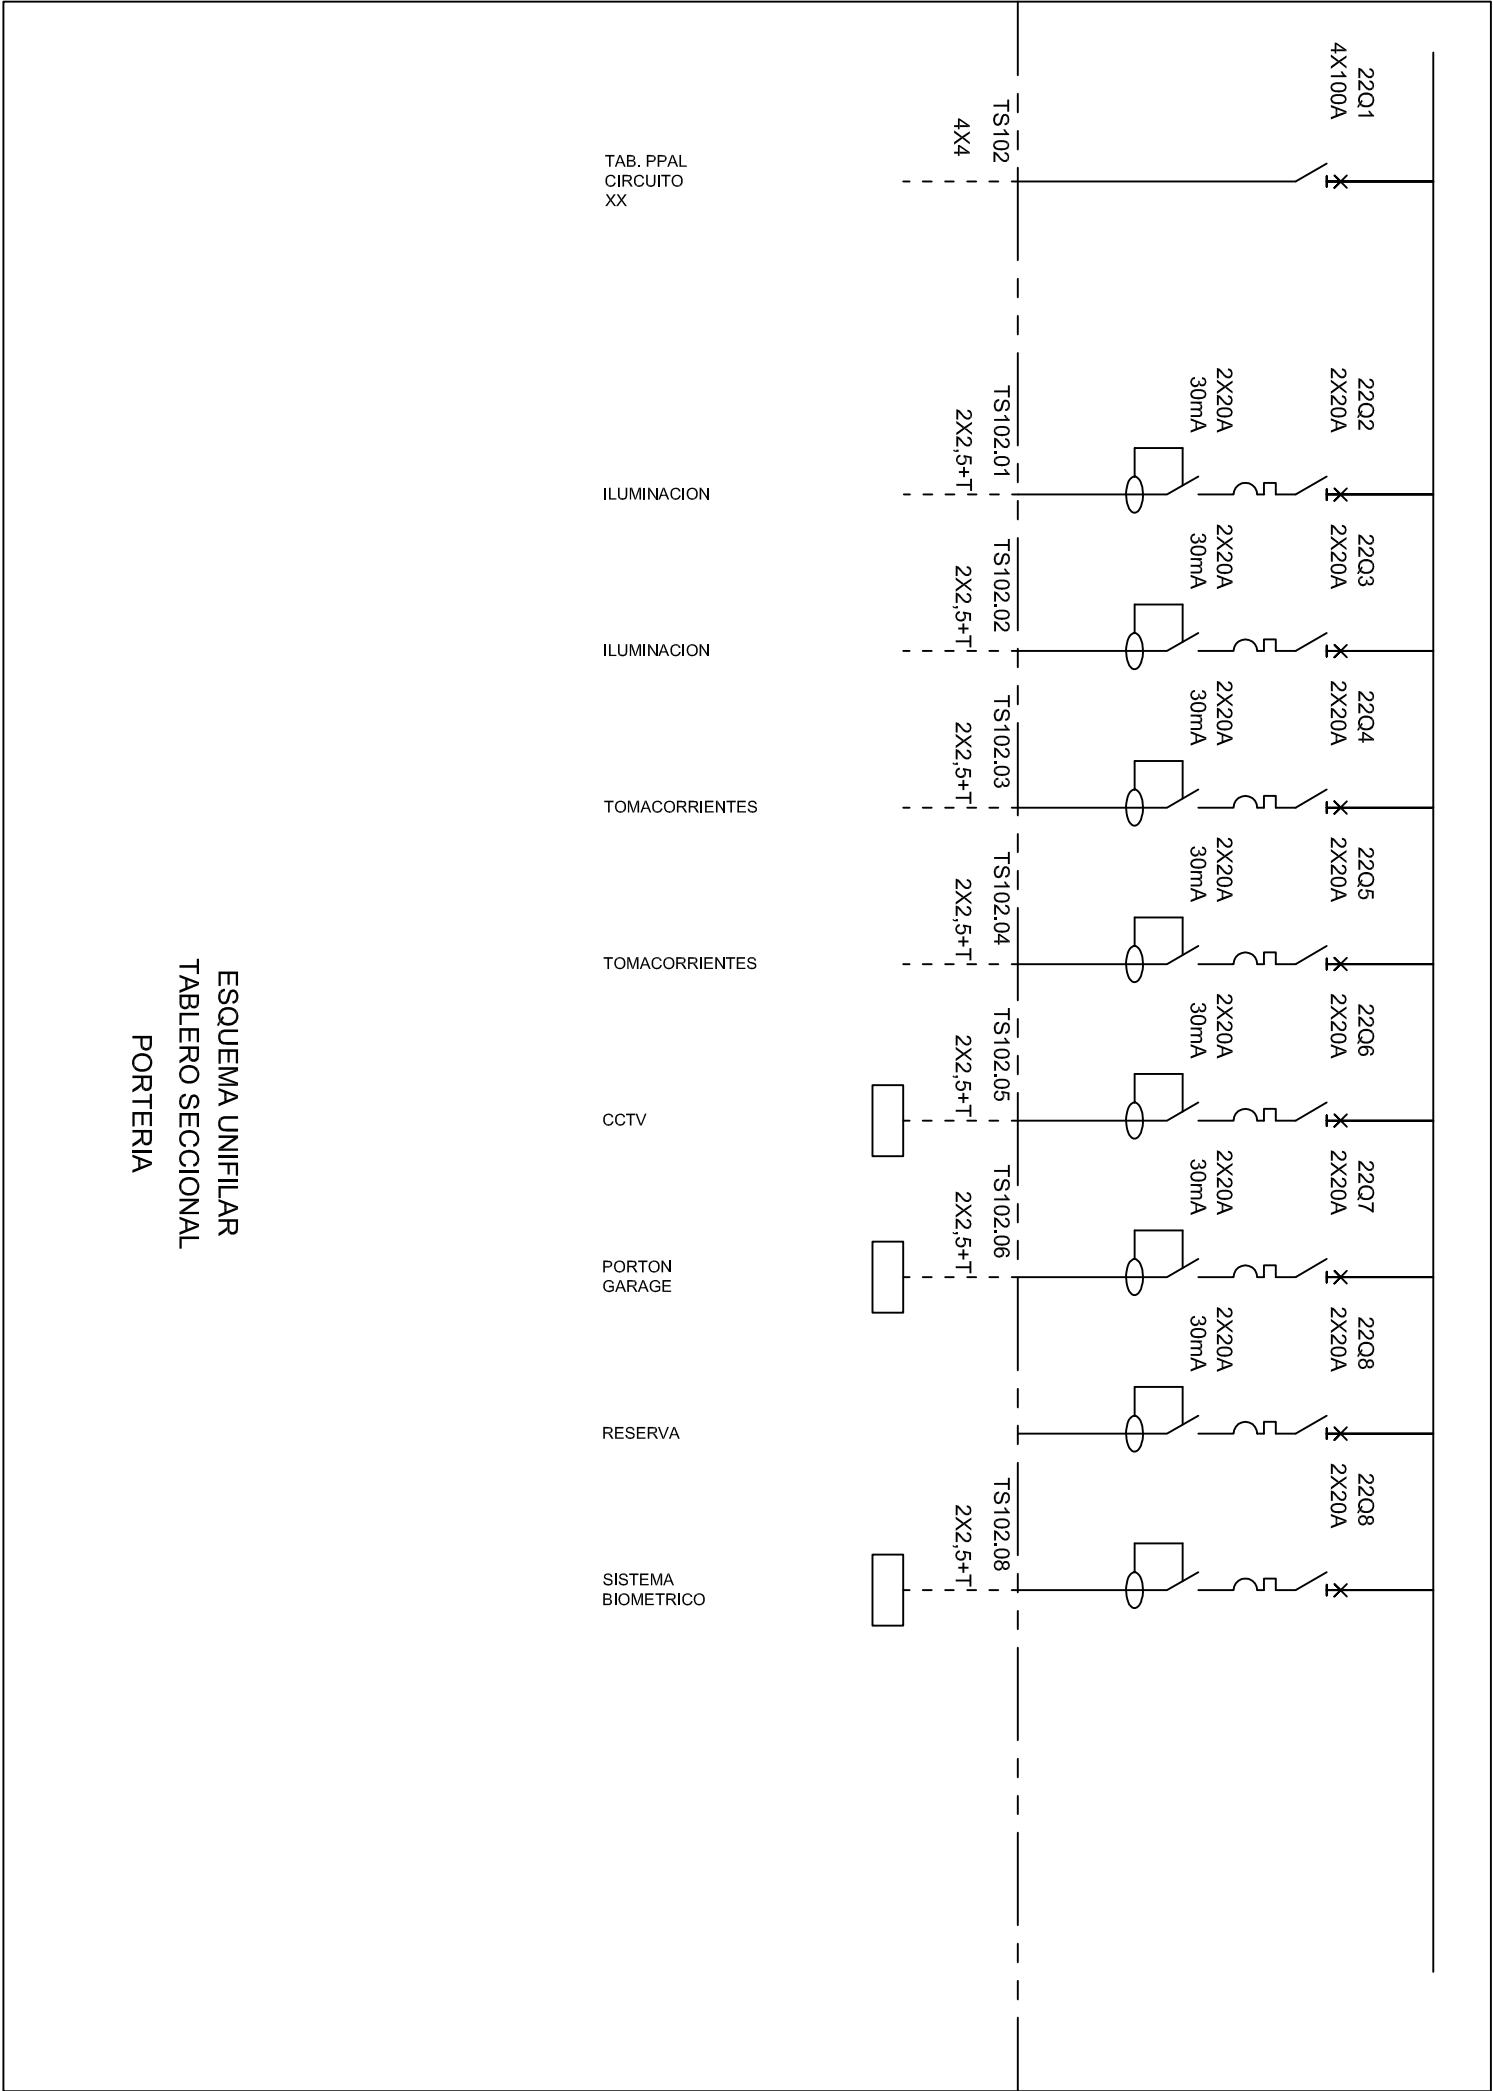




A3

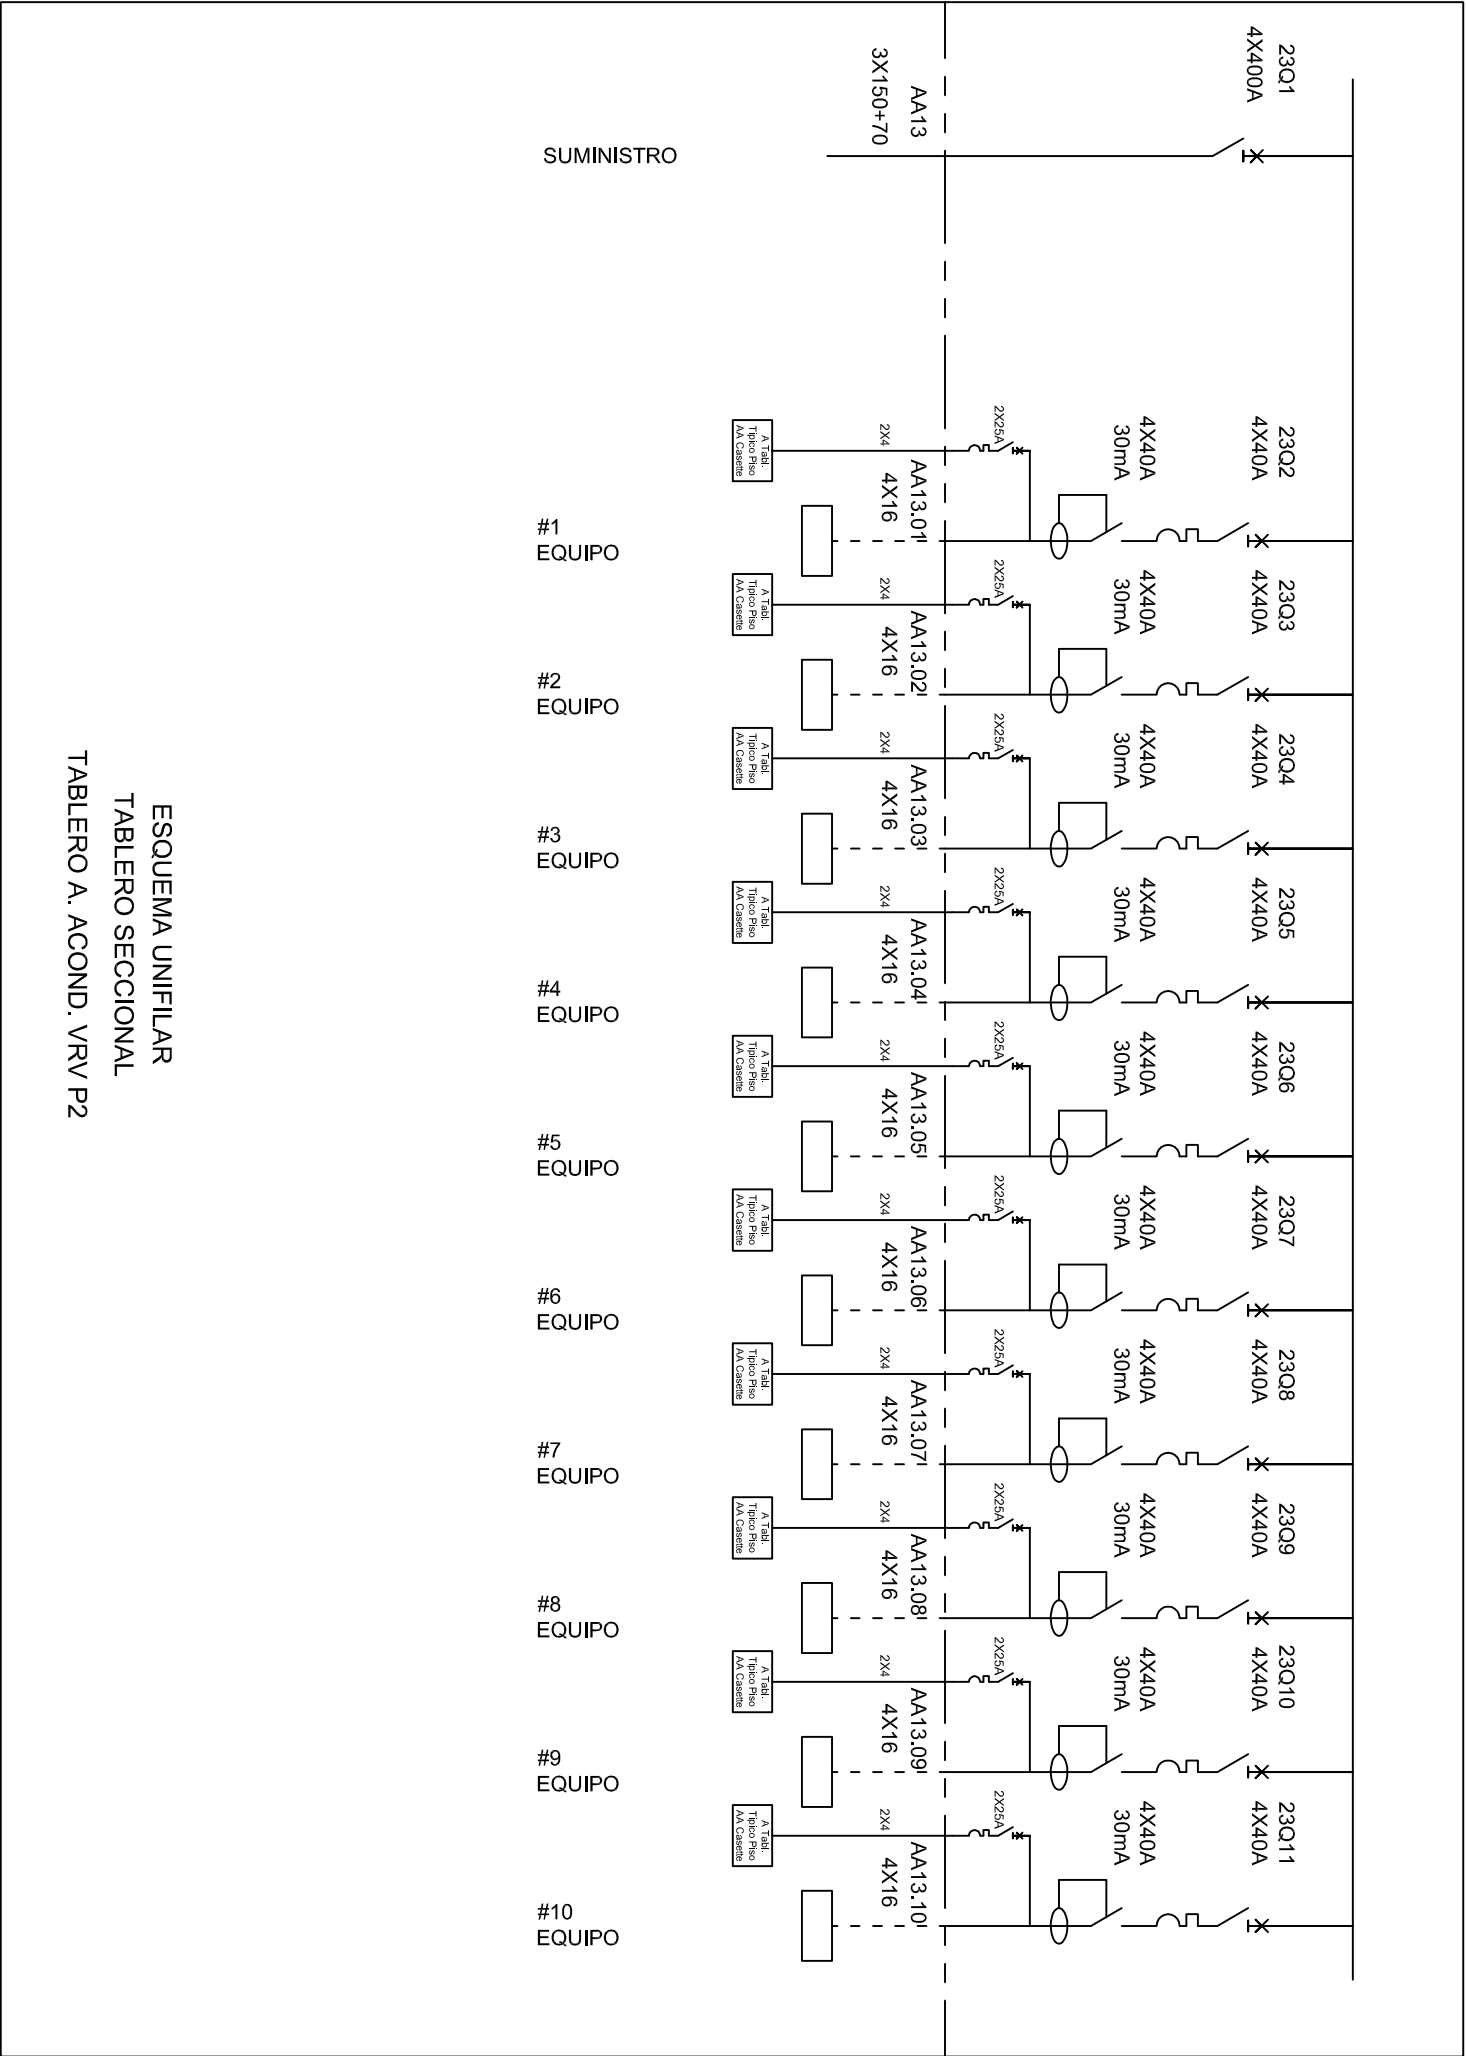


ESQUEMA UNIFILAR
TABLERO SECCIONAL
TABLERO A. ACOND. VRV P2

KOTA
INDICAR LAS MEDIDAS SEGUN VERIFICACION EN OBRA

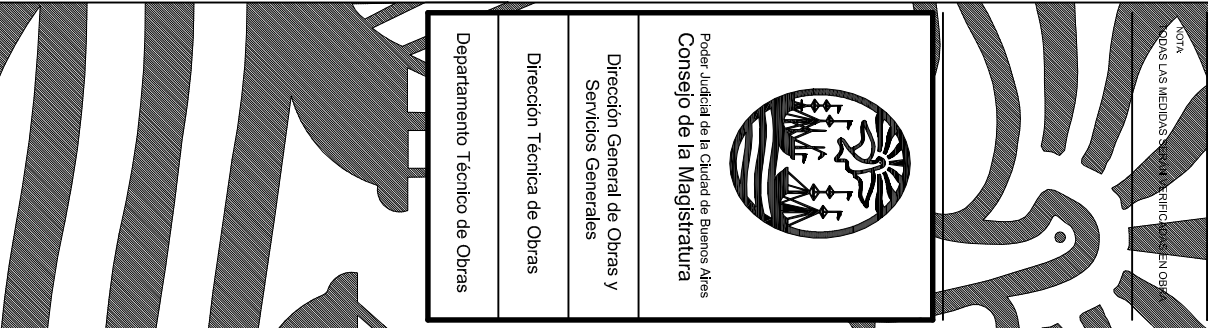



A3

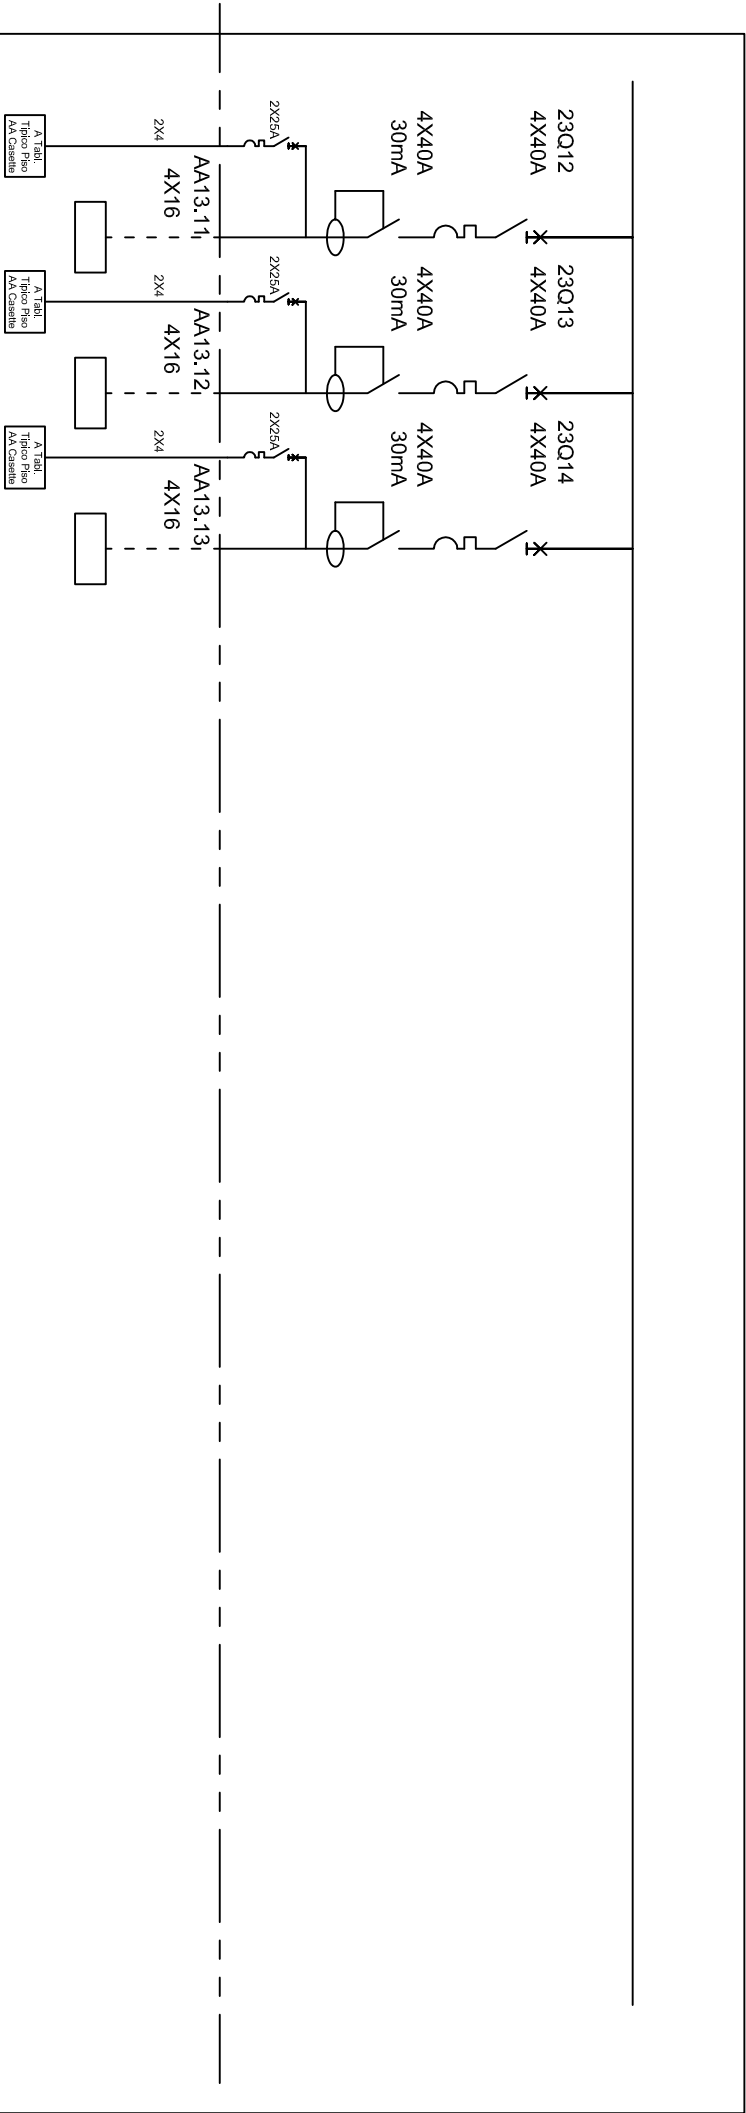


ESQUEMA UNIFILAR
TABLERO SECCIONAL
TABLERO A. ACOND. VRV P2



OBSERVACIONES:

KOTA
INDICAR LAS MEDIDAS SEGUN VERIFICACION EN OBRA

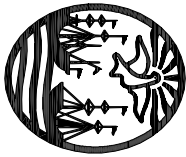

Poder Judicial de la Ciudad de Buenos Aires
Consejo de la Magistratura

Dirección General de Obras y
Servicios Generales

Dirección Técnica de Obras

Departamento Técnico de Obras

GRUPO
Suipacha 150

LICITACIÓN PÚBLICA INSTALACIÓN ELÉCTRICA
INTEGRAL Y FACHADA FRENTE

TÍTULO: INSTALACIÓN ELÉCTRICA

TABLEROS SECC. FUERZA MOTRIZ

ARCHIVO: F86-UN-01-2-P

FECHA:

26/10/2020

ESC.: -





A3

SUMINISTRO

#1 EQUIPO

#2 EQUIPO

#3 EQUIPO

#4 EQUIPO

#5 EQUIPO

#6 EQUIPO

#7 EQUIPO

#8 EQUIPO


#9 EQUIPO

#10 EQUIPO

ESQUEMA UNIFILAR
TABLERO SECCIONAL
TABLERO A. ACOND. VRV P11

OBSERVACIONES

KOTA
INDICAR LAS MEDIDAS SEGUN VERIFICACION EN OBRA

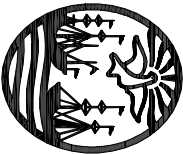

Poder Judicial de la Ciudad de Buenos Aires
Consejo de la Magistratura

Dirección General de Obras y
Servicios Generales

Dirección Técnica de Obras

Departamento Técnico de Obras

CHIRIK

Suipacha 150

LICITACIÓN PÚBLICA: INSTALACIÓN ELÉCTRICA
INTEGRAL Y FACHADA FRENTE

TÍTULO: INSTALACIÓN ELÉCTRICA

TABLEROS SECC. FUERZA MOTRIZ

ARCHIVO: F86-UN-01-2-P

FECHA:

26/10/2020

ESC.: -



[illegible]

MONTANTE PARA CABLEADOS ELECTRICOS

Año 2011

OBSERVACIONES

TODAS LAS MEDIDAS SERÁN VERIFICADAS EN OBRA

**Poder Judicial de la Ciudad de Buenos Aires
Consejo de la Magistratura**

**Dirección General de Obras y
Servicios Generales**

Dirección Técnica de Obras

Departamento Técnico de Obras

Suipacha 150

ICITACIÓN PÚBLICA: INSTALACIÓN ELÉCTRICA INTEGRAL Y FACHADA FRENTE

**INSTALACIÓN ELECTRICA
MONTANTE PARA CABLEADOS ELÉC
CANALIZACIONES**

ARCHIVO: _____

F86-CA-01.F

FECHA:

27/08/2020

ESC.






1	2	3	4	5	6	7	8	9	10	11	12	13	14	15
TS201														
TS202	TS202													
TS203	TS203	TS203												
TS204	TS204	TS204	TS204											
TS205	TS205	TS205	TS205	TS205										
TS206	TS206	TS206	TS206	TS206	TS206									
TS207	TS207	TS207	TS207	TS207	TS207	TS207								
TS208	TS208	TS208	TS208	TS208	TS208	TS208	TS208							
TS209	TS209	TS209	TS209	TS209	TS209	TS209	TS209	TS209						
TS210	TS210	TS210	TS210	TS210	TS210	TS210	TS210	TS210	TS210					
TS211	TS211	TS211	TS211	TS211	TS211	TS211	TS211	TS211	TS211	TS211				
TS212	TS212	TS212	TS212	TS212	TS212	TS212	TS212	TS212	TS212	TS212	TS212			
AA13.1	AA13.1	AA13.1	AA13.1											
	AA13.2	AA13.2	AA13.2											
		AA13.3	AA13.3											
		AA13.4	AA13.4											
			AA13.7	AA13.7										
			AA13.8	AA13.8										
			AA13.9	AA13.9	AA13.9									
			AA13.10	AA13.10	AA13.10	AA13.10								
			AA13.11	AA13.11	AA13.11	AA13.11								
			AA13.12	AA13.12	AA13.12	AA13.12	AA13.12							
			AA13.13	AA13.13	AA13.13	AA13.13	AA13.13							
								AA14.1	AA14.1	AA14.1	AA14.1	AA14.1		
								AA14.2	AA14.2	AA14.2	AA14.2	AA14.2		
									AA14.3	AA14.3	AA14.3	AA14.3		
									AA14.4	AA14.4	AA14.4	AA14.4		
										AA14.5	AA14.5	AA14.5		
										AA14.6	AA14.6	AA14.6		
											AA14.7	AA14.7		
											AA14.8	AA14.8		
												AA14.9		
												AA14.10		
C01	C01													
C02	C02	C02	C02	C02	C02	C02	C02	C02	C02	C02	C02	C02	C02	
C03	C03	C03	C03	C03	C03	C03	C03	C03	C03	C03	C03	C03	C03	
C04	C04	C04	C04	C04	C04	C04	C04	C04	C04	C04	C04	C04	C04	
C05	C05													
C06	C06													
C07	C07													
C08	C08													
C09	C09													

MONTANTE PARA CABLEADOS ELECTRICOS
REFERENCIAS

OBSERVACIONES:

NOTA:
INDICAR LAS MEDIDAS DEBEN VERIFICARSE EN OBRA

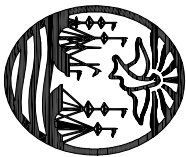

Poder Judicial de la Ciudad de Buenos Aires
Consejo de la Magistratura

Direccion General de Obras y
Servicios Generales

Direccion Técnica de Obras

Departamento Técnico de Obras

OBRAS:
Suipacha 150

LICITACION PUBLICA INSTALACION ELECTRICA
INTEGRAL Y FACHADA FRENTE


TITULO:
INSTALACION ELECTRICA
MONTANTE PARA CABLEADOS ELÉC.
CANALIZACIONES

ARCHIVO: F86-CA-01.P

FECHA:
27/08/2020

[illegible]

MONTANTE PARA CABLEADOS ELECTRICOS

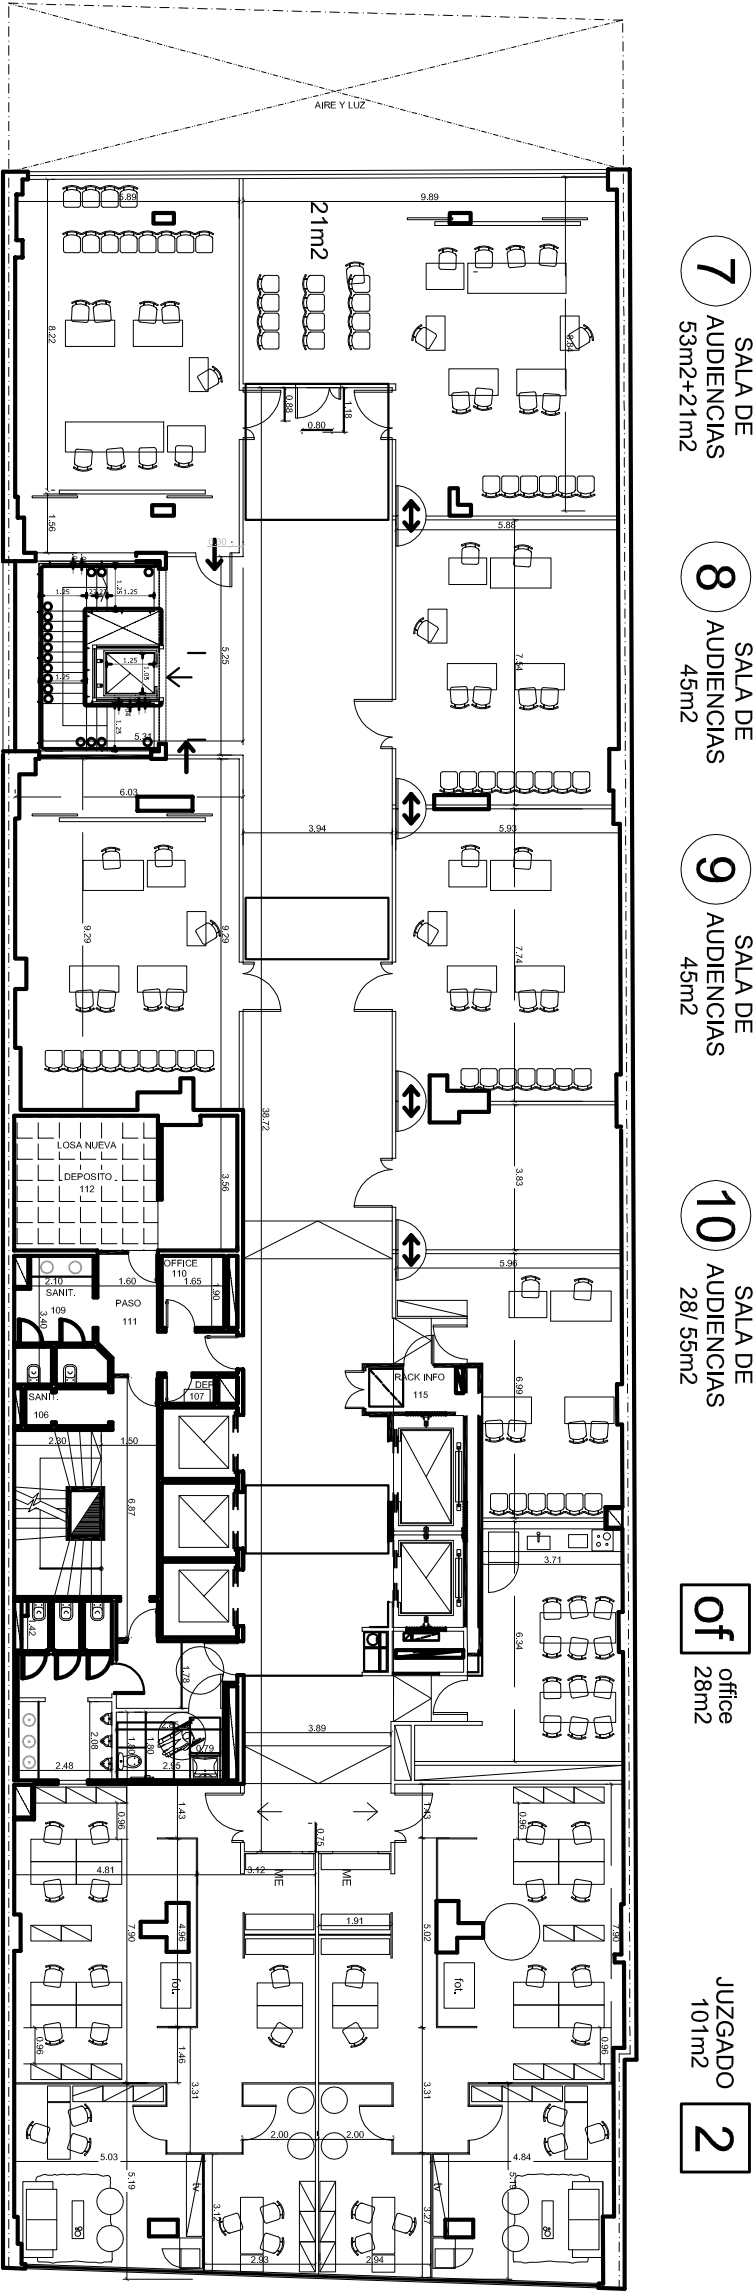

SUIPACHA 150

PISO 1º

+4.00 m

5 SALA DE AUDIENCIAS 59m2

6 SALA DE AUDIENCIAS 54m2

JUZGADO 1 101m2

7 SALA DE AUDIENCIAS 53m2+21m2

8 SALA DE AUDIENCIAS 45m2

9 SALA DE AUDIENCIAS 45m2

10 SALA DE AUDIENCIAS 28/ 55m2

Of 28m2 office

JUZGADO 2 101m2





Poder Judicial de la Ciudad de Buenos Aires
Consejo de la Magistratura

FIRMAS DIGITALES

