

OBSERVACIONES:

NOTA  
 CON LAS MEDIDAS Y LOS TITULOS EN OTRAS





Poder Judicial de la Ciudad de Buenos Aires  
**Consejo de la Magistratura**

Dirección General de Obras,  
 Servicios Generales y Seguridad  
 Dirección Técnica de Obras


Departamento Técnico de Obras

DIRECCIÓN	Suipacha 150
PROYECTO	PROYECTO
TÍTULO	INST. AIRE ACONDICIONADO
ACRÓFONO	arquitectura
FORMA	AA
ESC. ---	06

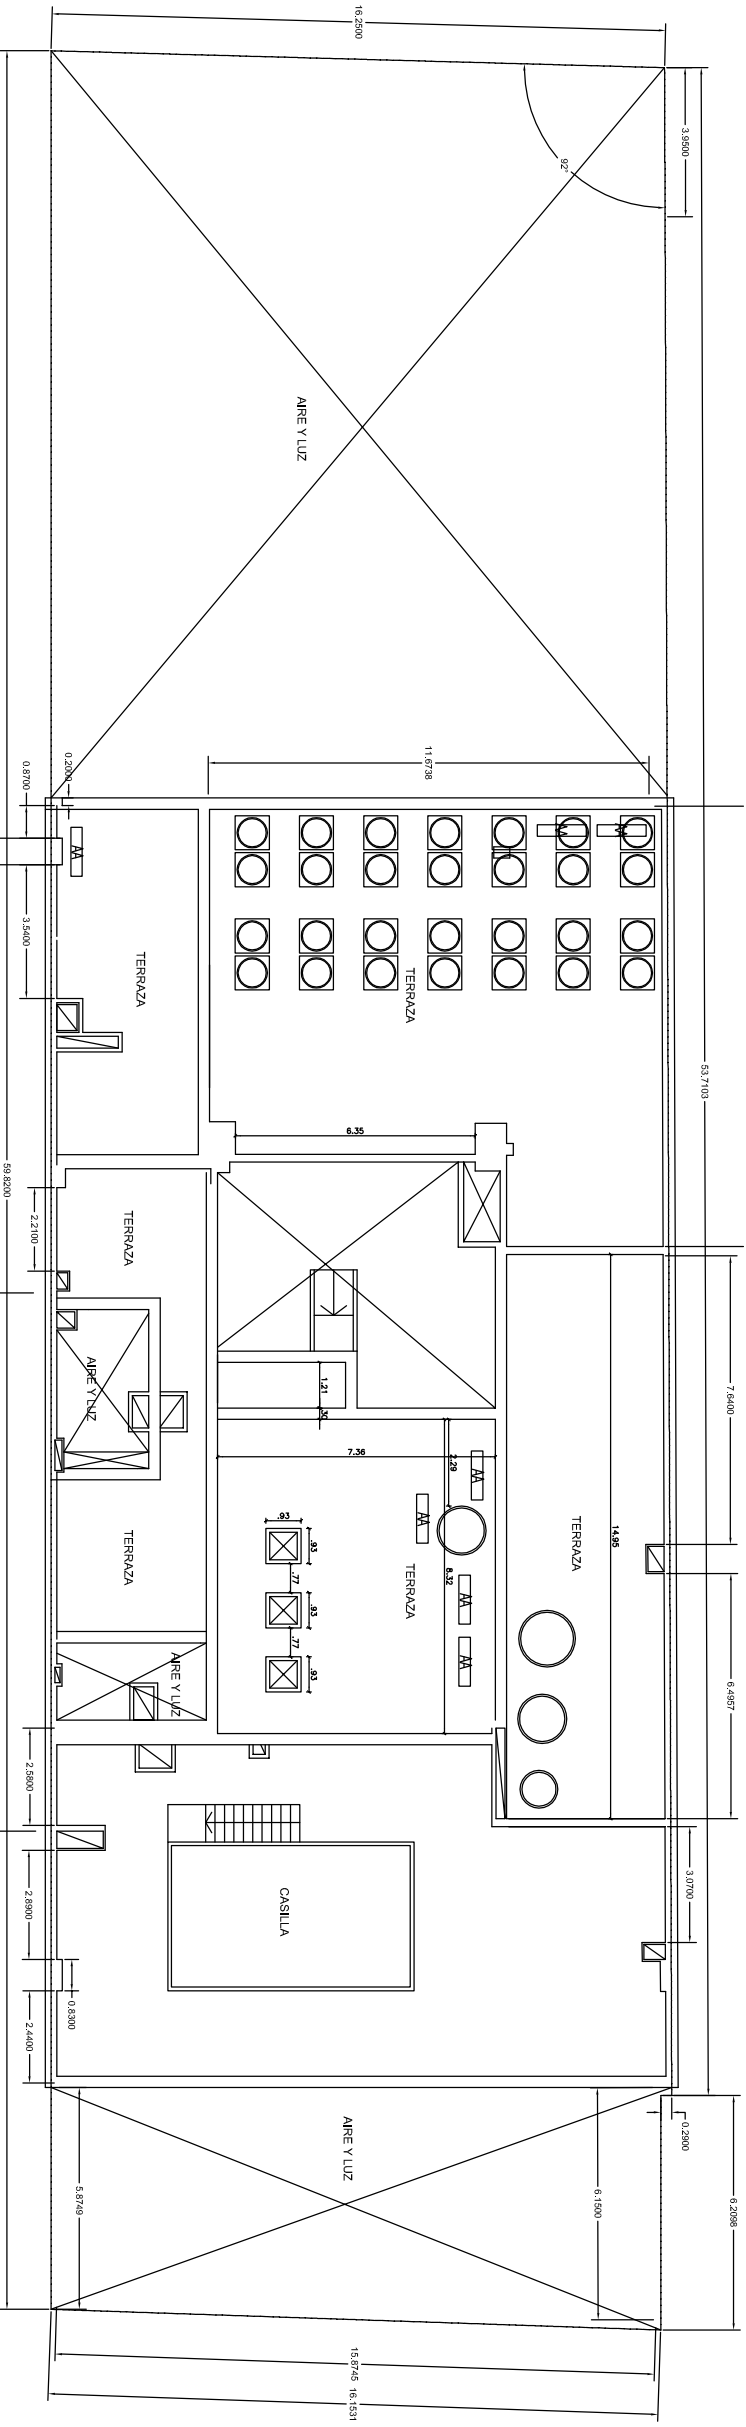

**suipacha I 50**

**planta PISO 12°**

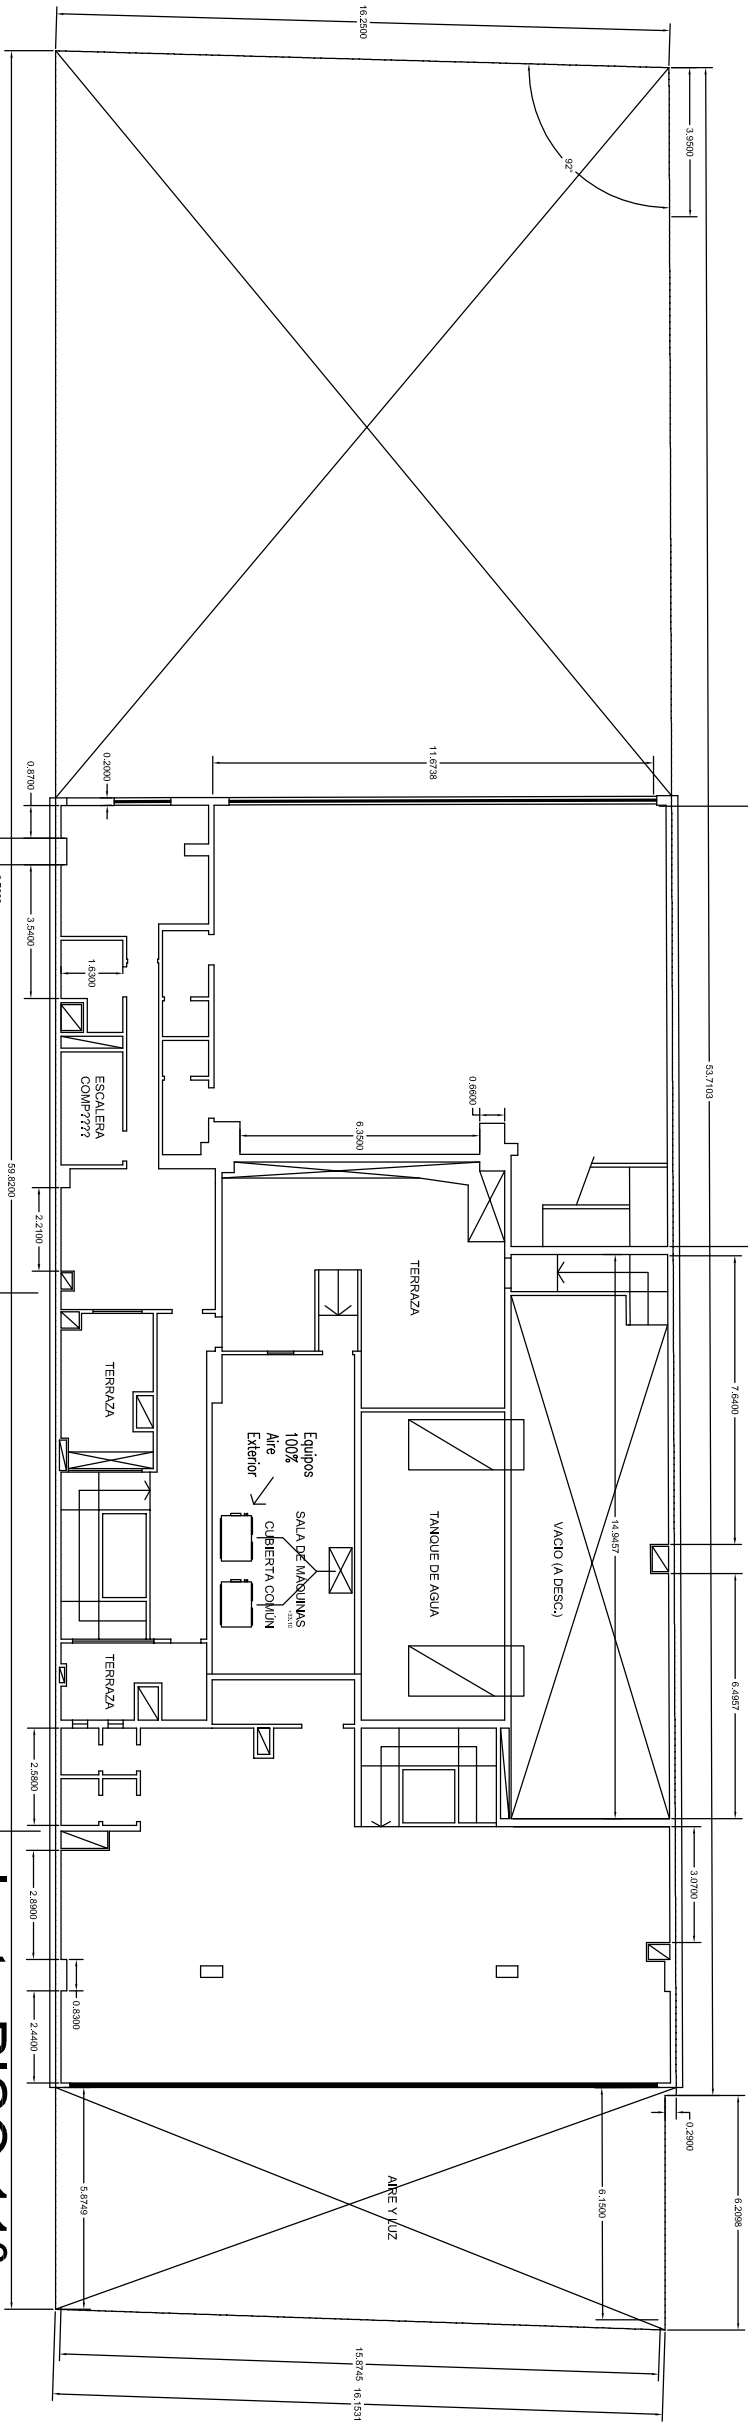

**suipacha I 50**

**planta PISO 11°  
 +31.80**