



suipacha 150

planta BAJA

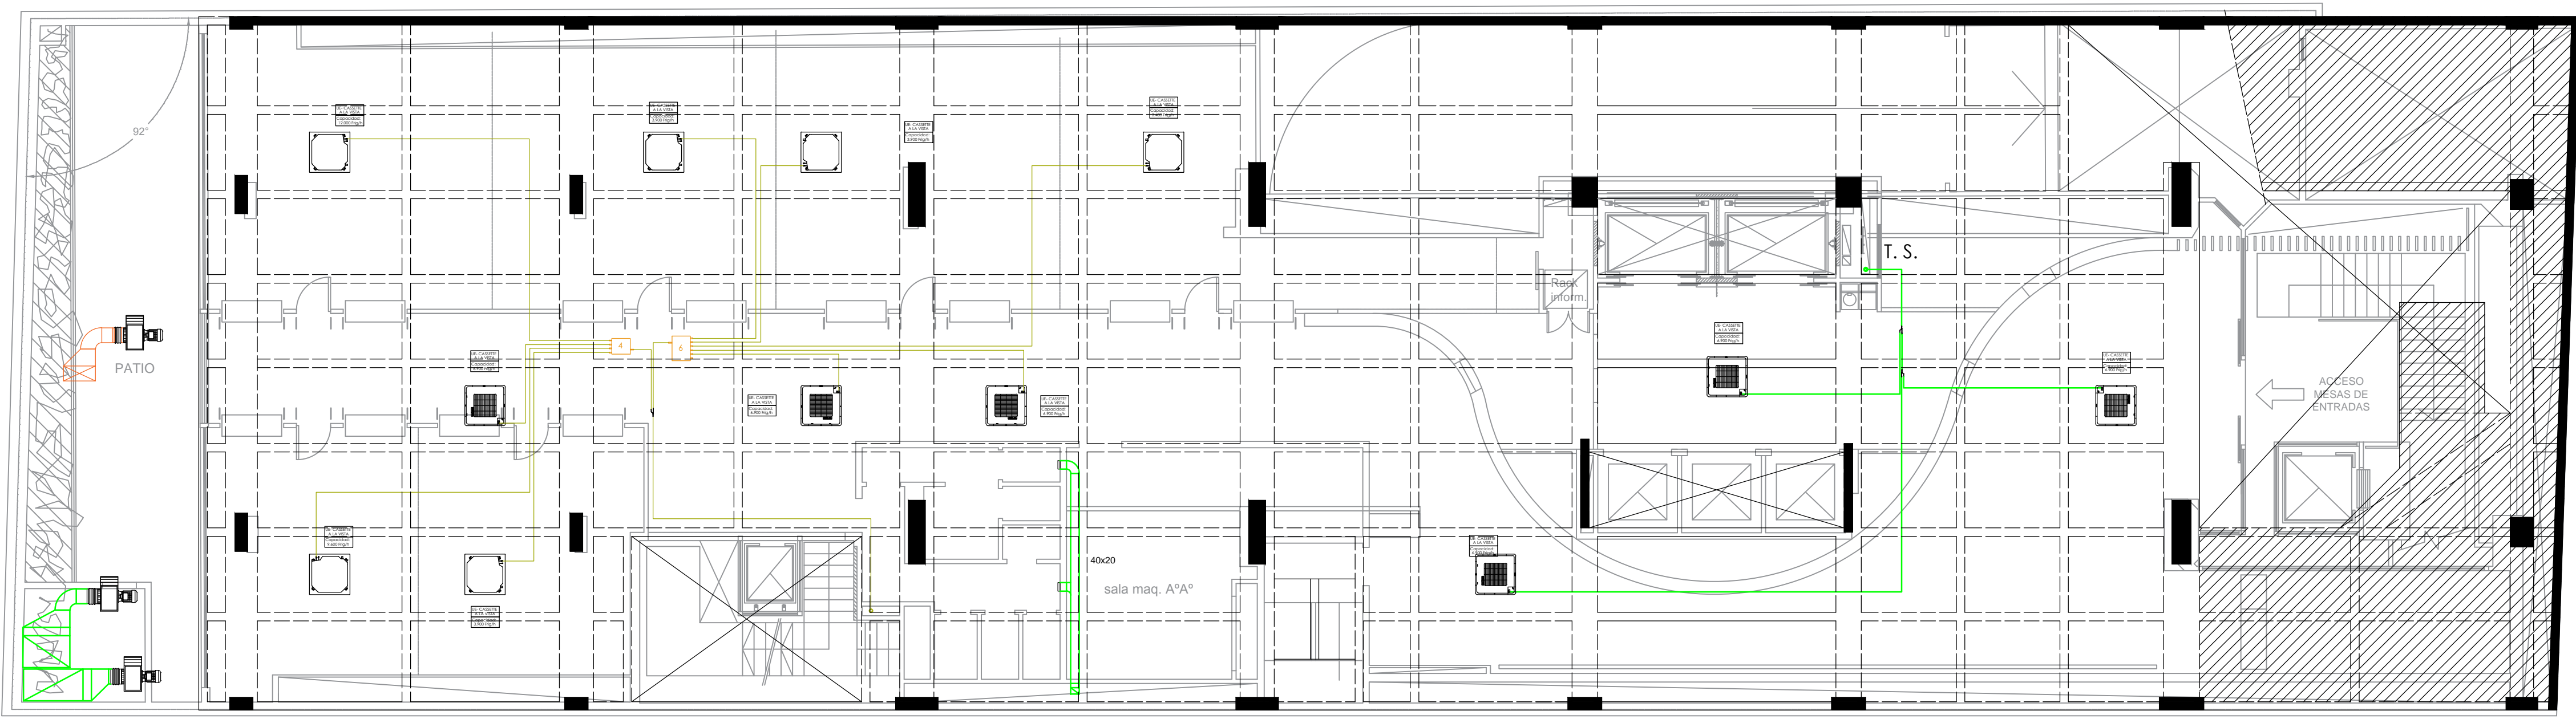


suipacha 150

planta 1ºSS / acceso BIS
-2.40

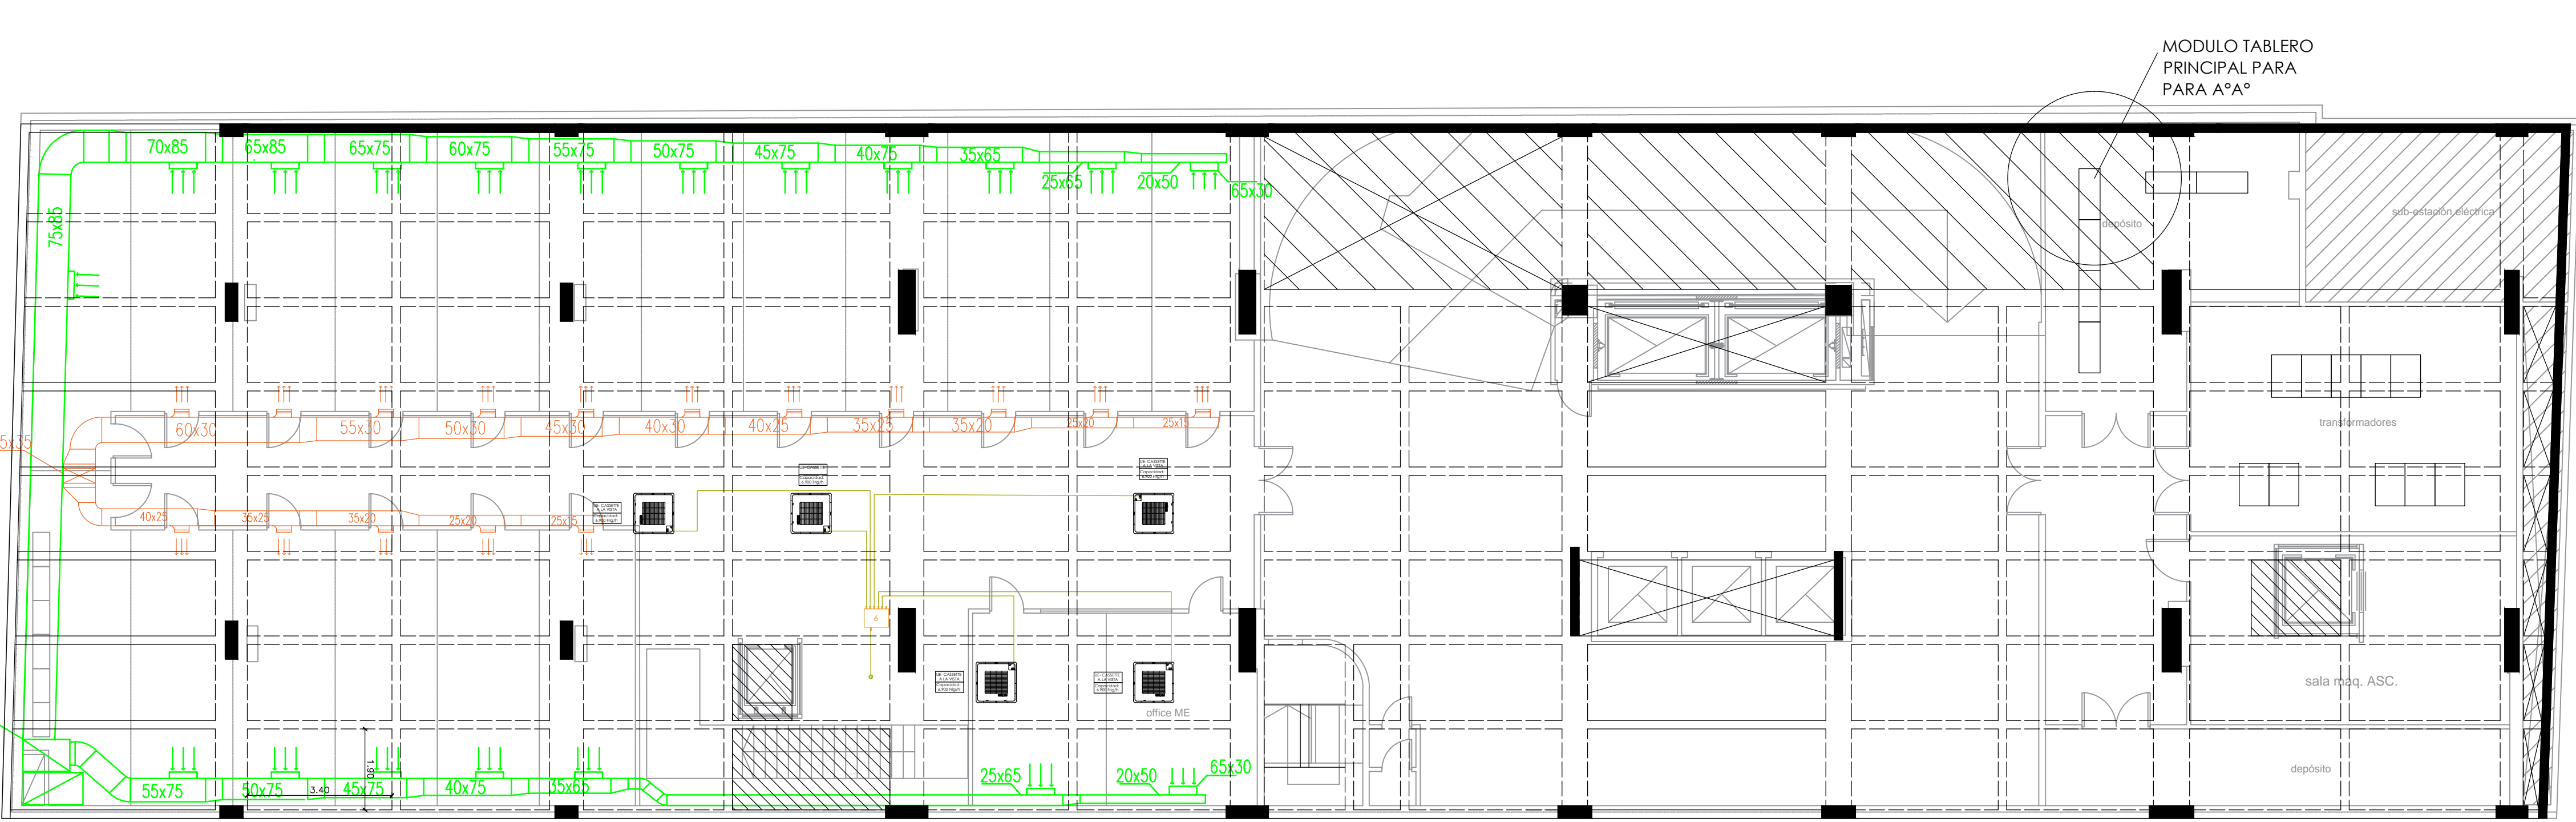

suipacha 150


planta 2ºSS
-5.00

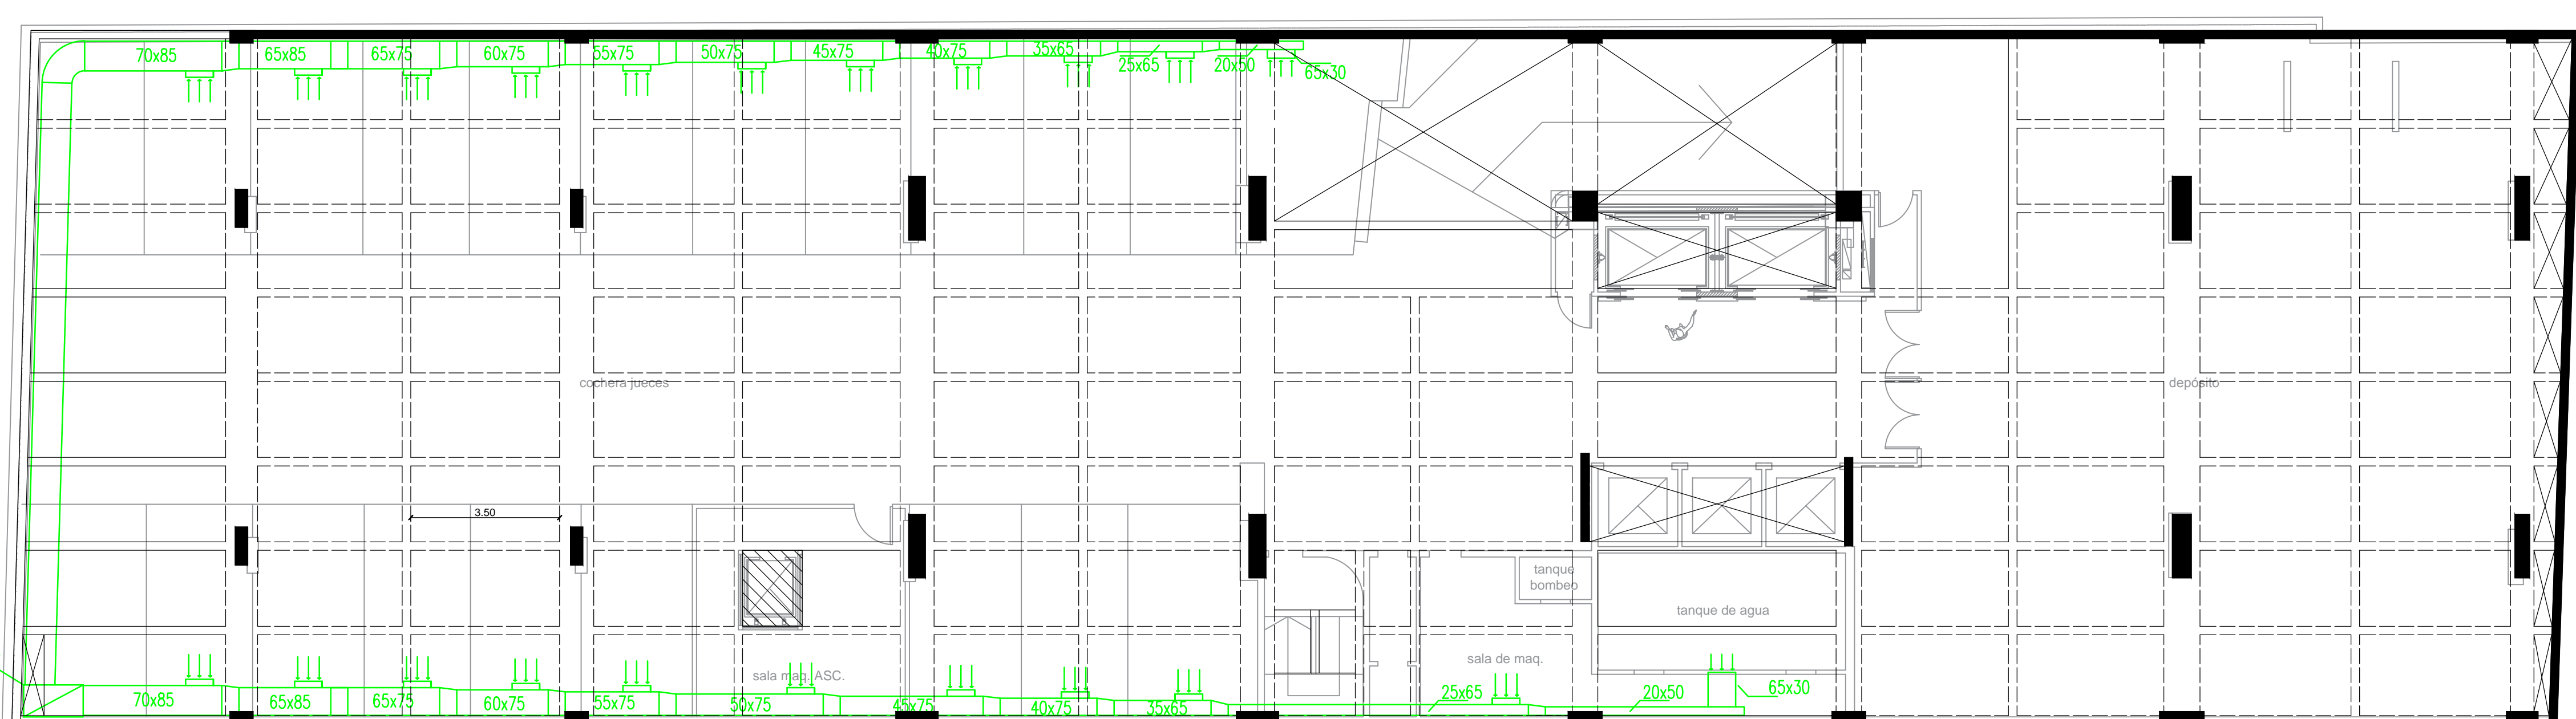

suipacha 150

planta 3ºSS
-7.70

NOTA:
TODAS LAS MEDIDAS SON A VERIFICACION EN OBRA


 Poder Judicial de la Ciudad de Buenos Aires
 Consejo de la Magistratura
 Dirección General de Obras,
 Servicios Generales y Seguridad
 Dirección Técnica de Obras
 Departamento Técnico de Obras

OBRAS
Suipacha 150
 ETAPA: PROYECTO
 TÍTULO: PROYECTO
 INSTALACION AIRE ACONDICIONADO
 plantas: 3º SS, 2º SS, 1º SS y PB
 MONEDA: SUIPACHA 150 (MAXIMA 47.dwg)
 FECHA: 21/03/2019
 ESC. 1:100

AA
01