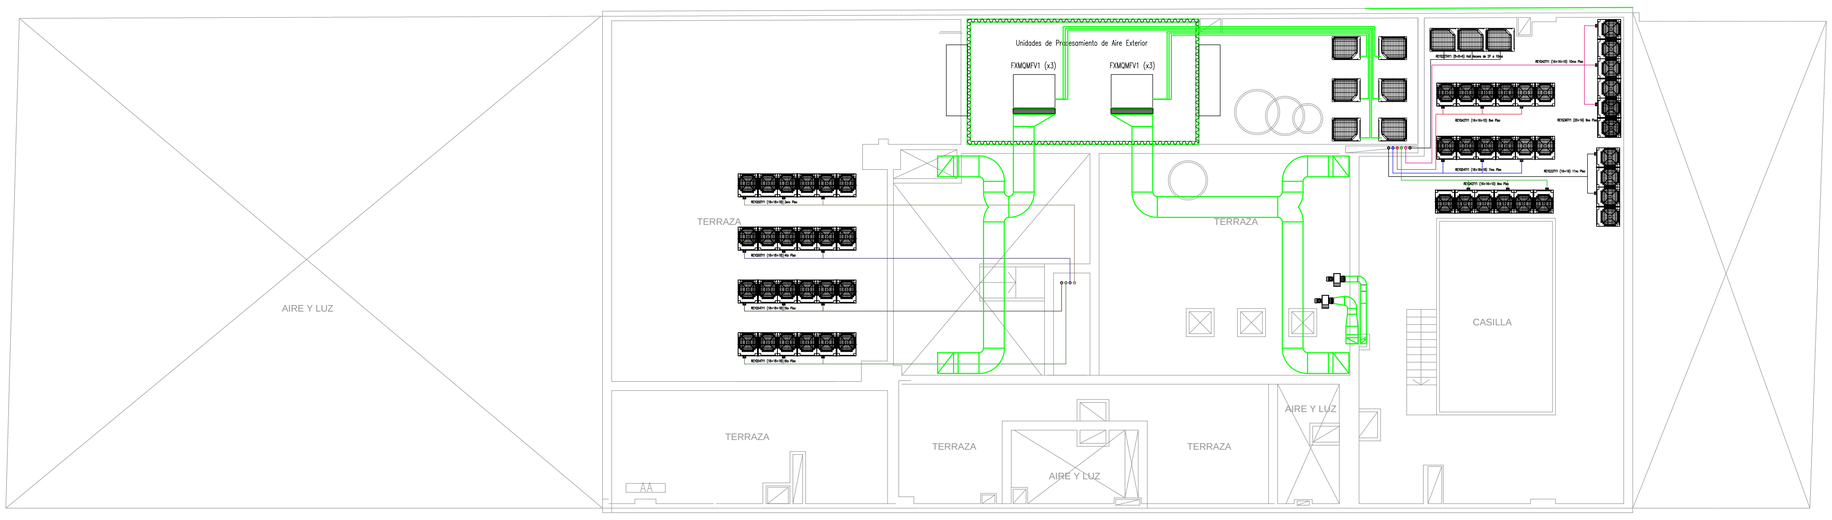

suipacha150

planta PISO 12º

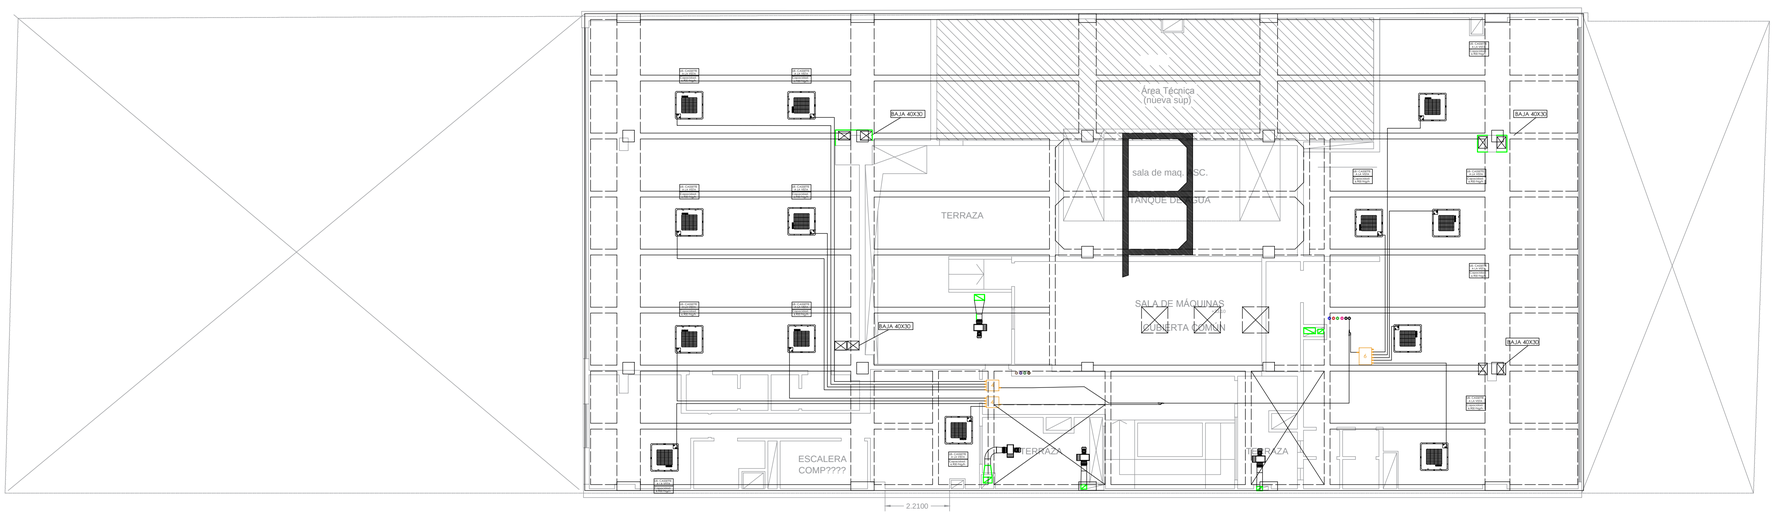

suipacha150

planta PISO 11º

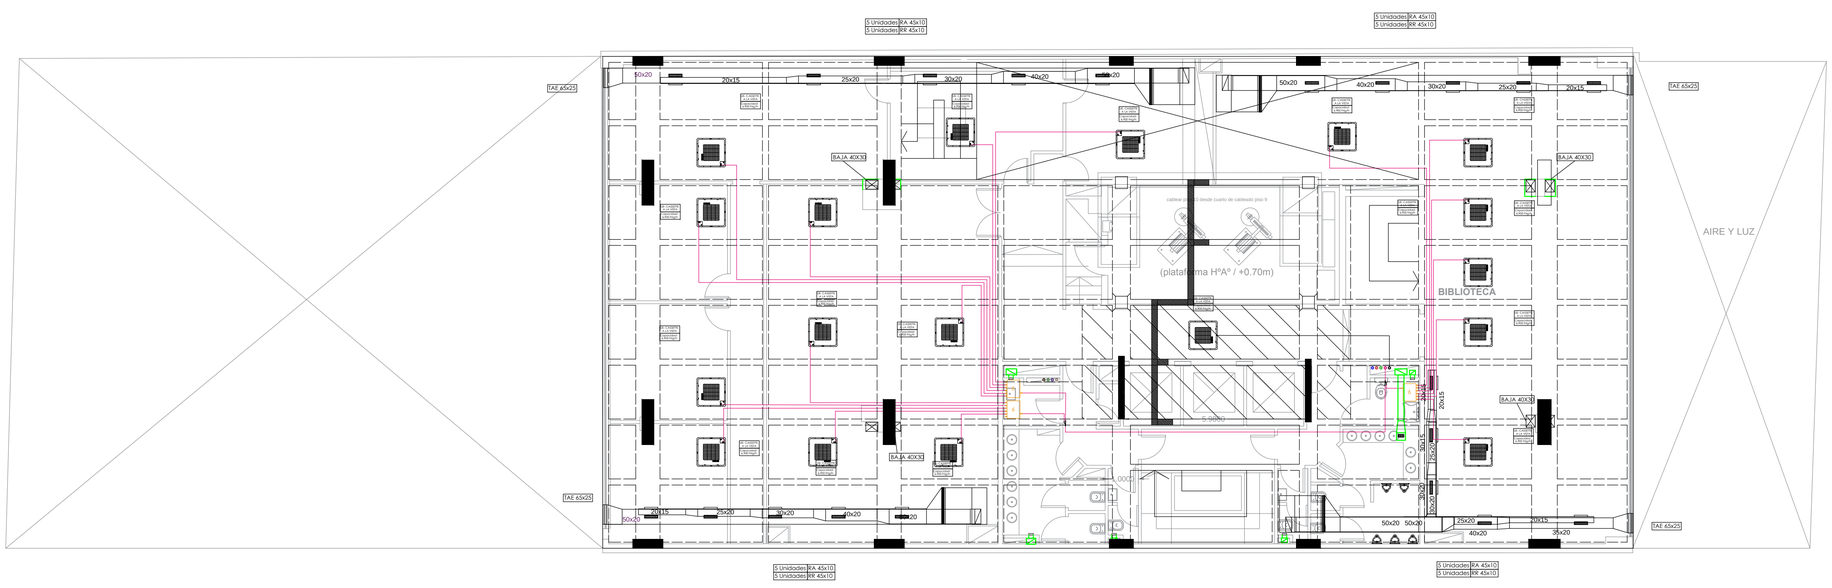

suipacha150

planta PISO 10º

+26.40

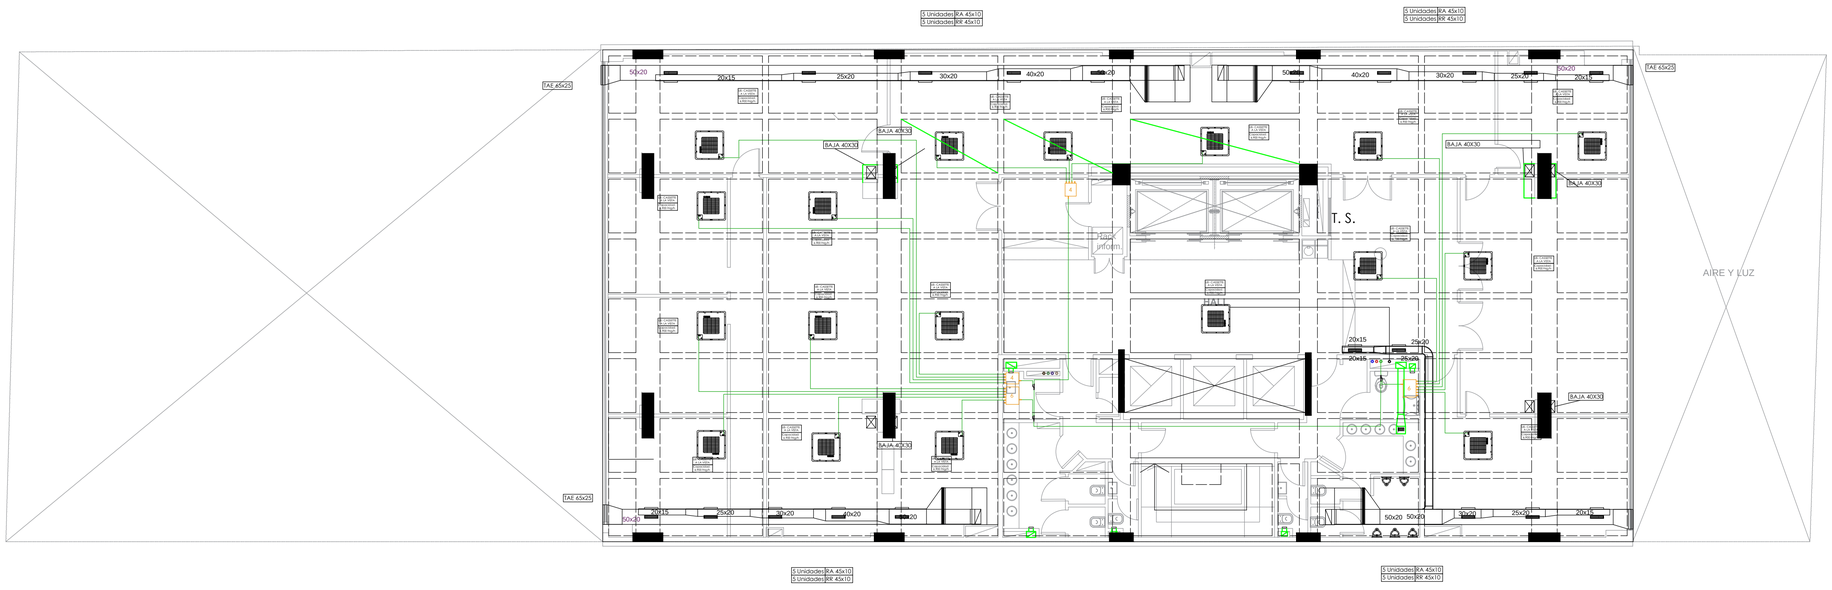

suipacha150

planta PISO 9º

Poder Judicial de la Ciudad de Buenos Aires
Consejo de la Magistratura

Año 2019

OBSERVACIONES:

NOTA:
TODAS LAS MEDIDAS SERÁN VERIFICADAS EN OBRA

Poder Judicial de la Ciudad de Buenos Aires
Consejo de la Magistratura

Dirección General de Obras, Servicios Generales y Seguridad

Dirección Técnica de Obras

Departamento Técnico de Obras

OBRA:
Suipacha 150

ETAPA: PROYECTO

TÍTULO:
PROYECTO
INSTALACIÓN AIRE ACONDICIONADO
plantas: 9°, 10°, 11°, 12°

ARCHIVO:
SUIPACHA 150 (MAXIMA 4)*.dwg

FECHA:
21 / 03 / 2019

ESC. 1:100

AA
03

Poder Judicial de la Ciudad de Buenos Aires
Consejo de la Magistratura

AO