


# suipacha 150

## planta 1ºSS / acceso BIS

-2.40

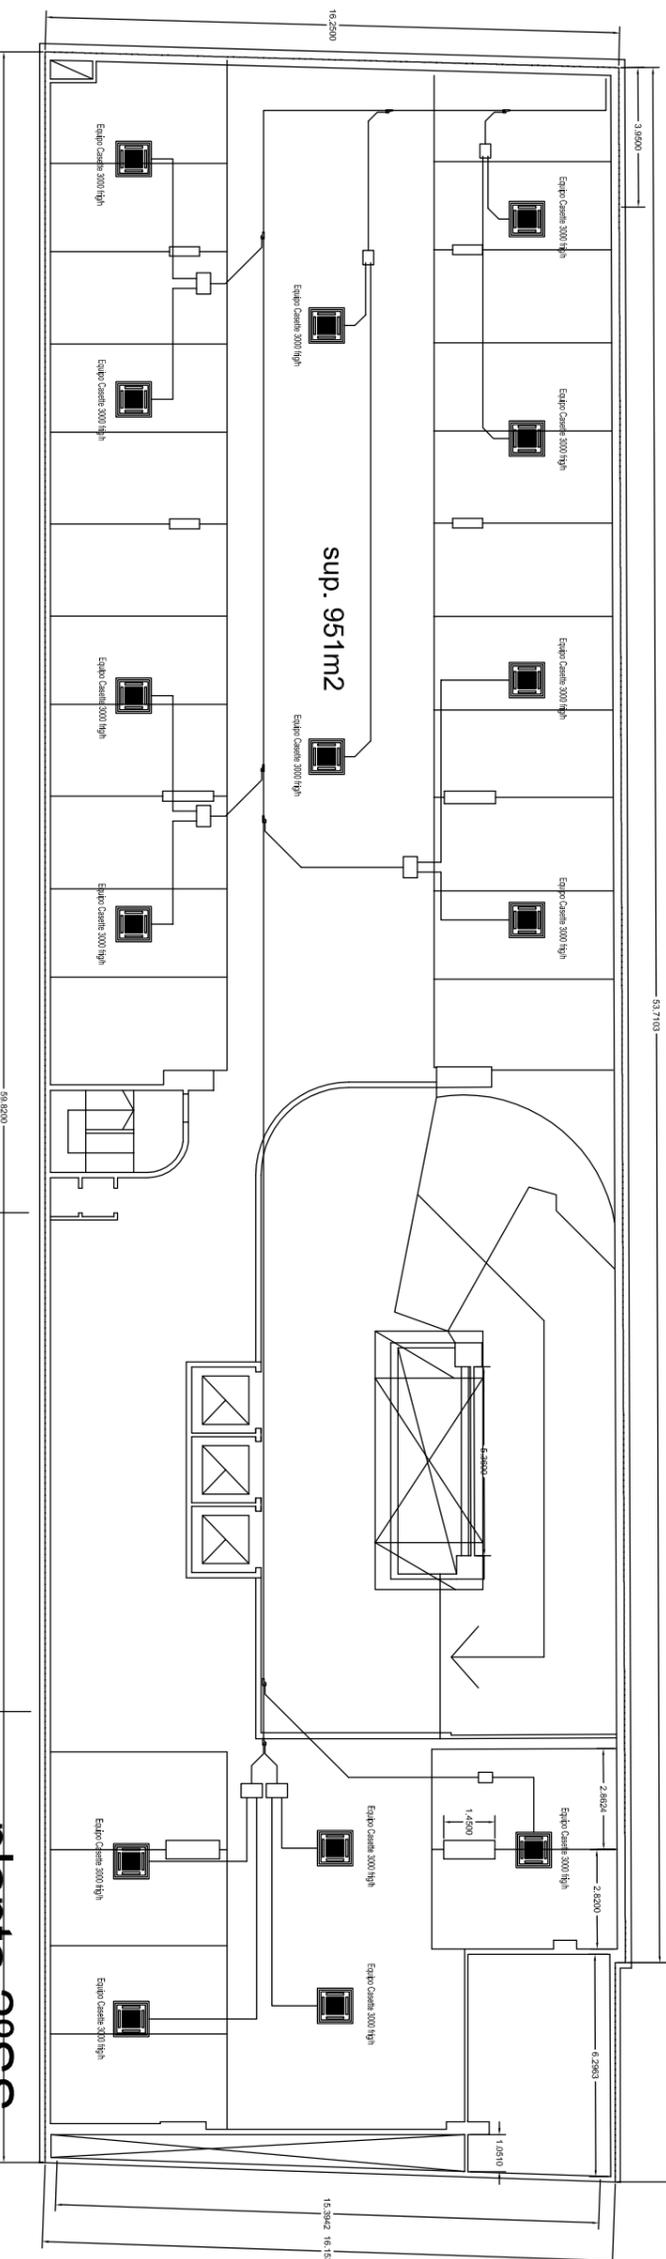

# suipacha 150

## planta 2ºSS

-5.00

OBSERVACIONES:

NOTA: CONSULTAR LAS MEDIDAS Y LAS ESPECIFICACIONES EN OBRAS.



Poder Judicial de la Ciudad de Buenos Aires  
Consejo de la Magistratura

Dirección General de Obras,  
Servicios Generales y Seguridad

Dirección Técnica de Obras

Departamento Técnico de Obras

OBRA: Suipacha 150

ETAPA: PROYECTO

TÍTULO: PROYECTO  
INST. AIRE ACONDICIONADO  
arquitectura

ACRONIMO:

FECHA:

ESC. ---



01