


SALA BÁSICA

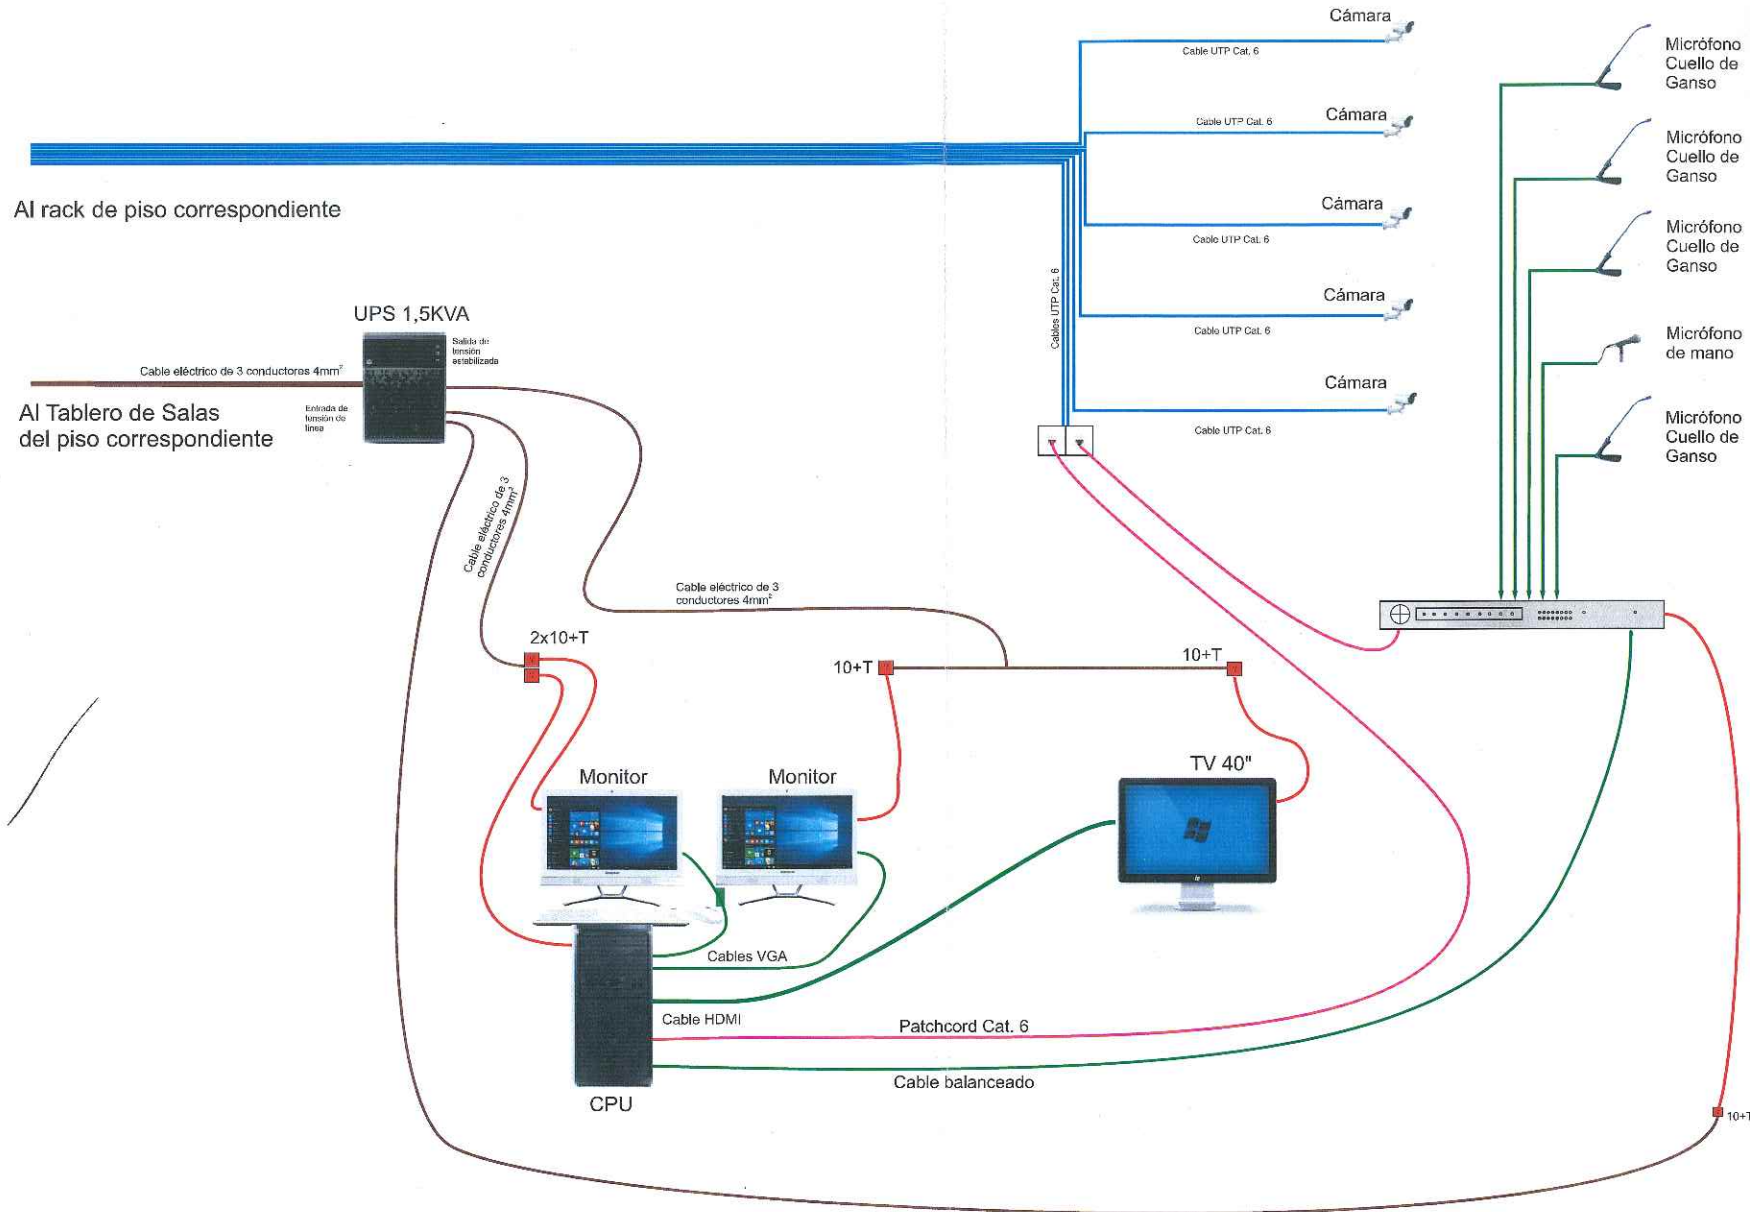

Expte. CM N° DGCC-008/17-0

OBSERVACIONES:

REVISIÓN	FECHA	APROBO	APROBO
FINAL	23/01/17		



CONSEJO DE LA
MAGISTRATURA
DE LA CIUDAD AUTÓNOMA
DE BUENOS AIRES

DIRECCIÓN GENERAL
DE INFORMÁTICA
Y TECNOLOGÍA

DEPARTAMENTO DE
PLANIFICACIÓN E
INFRAESTRUCTRA

LICITACIÓN PÚBLICA N°1/2017

SISTEMA DE GRABACIÓN
PARA SALAS DE
AUDIENCIA

ANEXO II

TÍTULO:

DIAGRAMA DE
SALA BÁSICA
EDIFICIO
CORONEL DÍAZ 2110

PLANO:

SB-ECD