


SALÓN DE USOS MÚLTIPLES

Al rack de piso correspondiente

Al Tablero de Piso

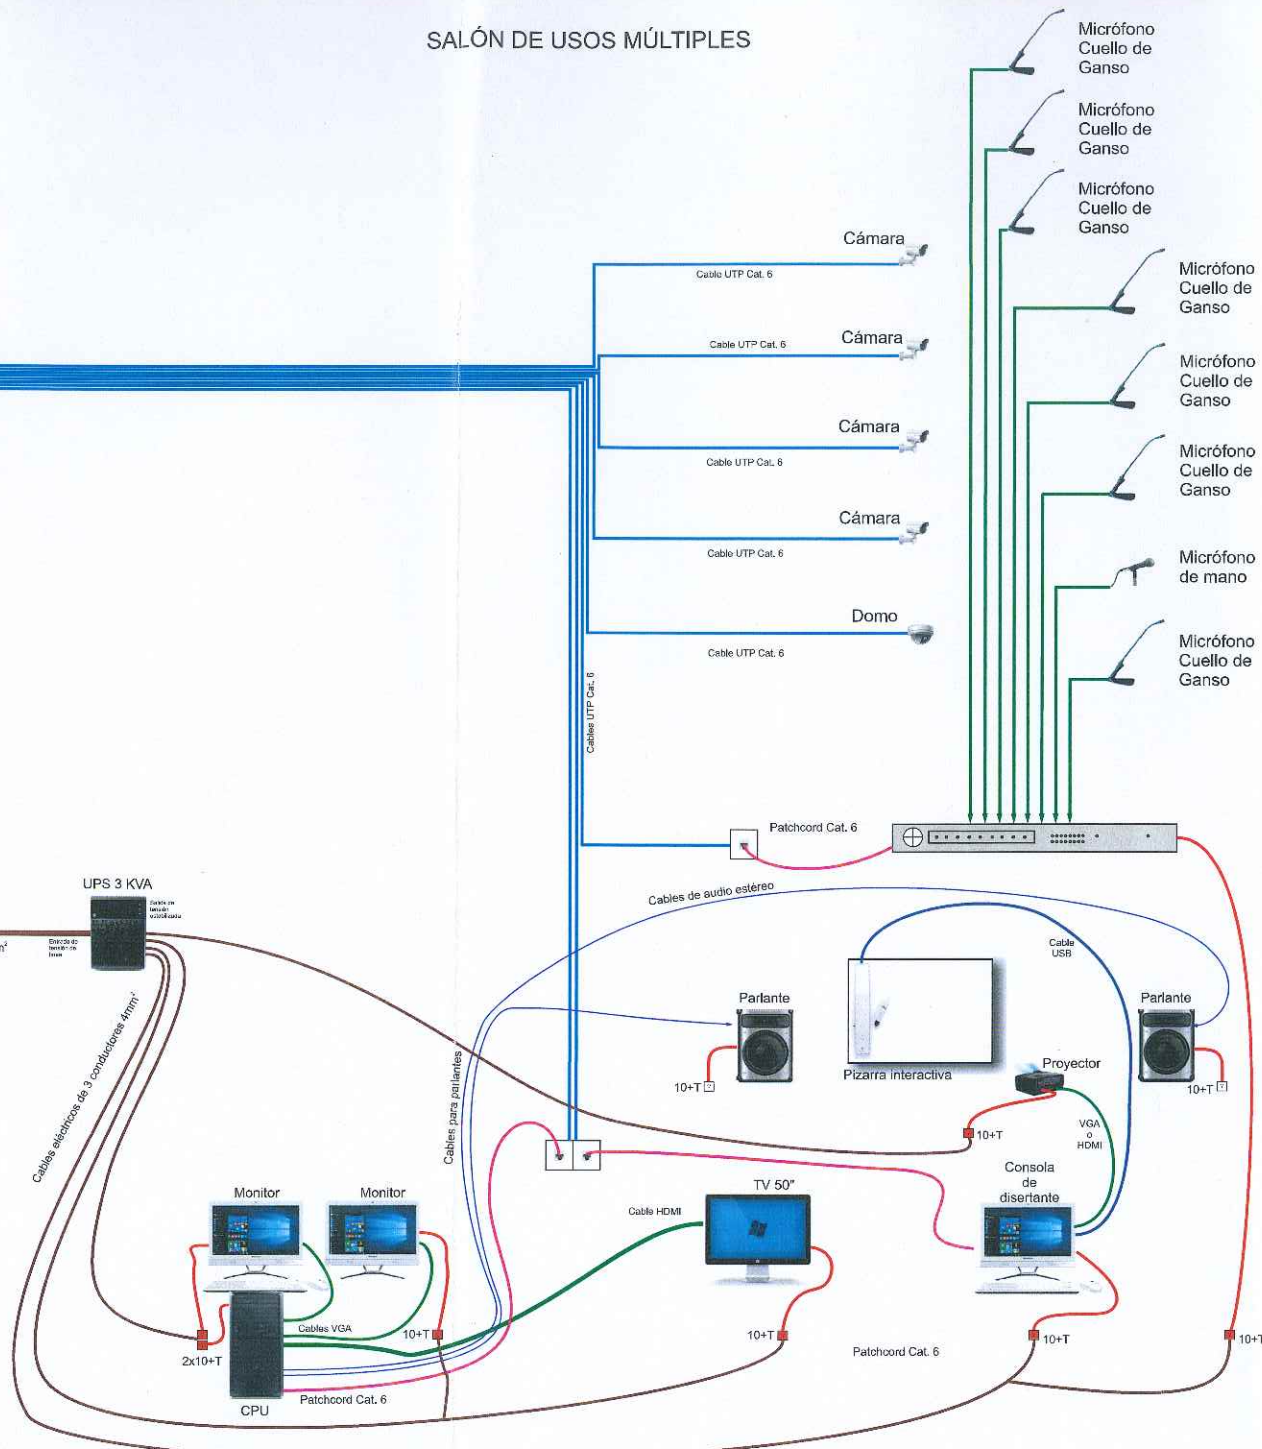

Expte. CM N° DGCC-008/17-0

OBSERVACIONES:

REVISIÓN	FECHA	APROBÓ	APROBÓ
FINAL	23/01/17		



CONSEJO DE LA
MAGISTRATURA
DE LA CIUDAD AUTÓNOMA
DE BUENOS AIRES

DIRECCIÓN GENERAL DE
INFORMÁTICA
Y TECNOLOGÍA

DEPARTAMENTO DE
PLANIFICACIÓN E
INFRAESTRUCTURA

LICITACIÓN PÚBLICA N°1/2017

SISTEMA DE GRABACIÓN
PARAR SALAS DE
AUDIENCIA

ANEXO II

TÍTULO:
DIAGRAMA DE
SALÓN DE
USOS MÚLTIPLES
EDIFICIO
LIBERTAD 1046

PLANO:
SUM-EL