




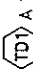





observaciones:

-  TABIQUERIA DURLOCK
-  P1 A  P2 PUERTAS PLACAS
-  P3 A  P7 PUERTAS BLINDEX
-  TD1 A  TD4 TABIQUES DURLOCK
-  LOCKERS A PROVEER
-  TOMAS

revisión	fecha	aprob. 1	aprob. 2

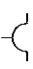


Departamento de Infraestructura y Apoyo Operativo

EDIFICIO PASEO COLON 1333

Fecha: Año 2011 Escala: 1:125

ANEXO III - 1 Planta 1° piso

Título PLANTA DISTRIBUCION TABIQUERIA DURLOCK

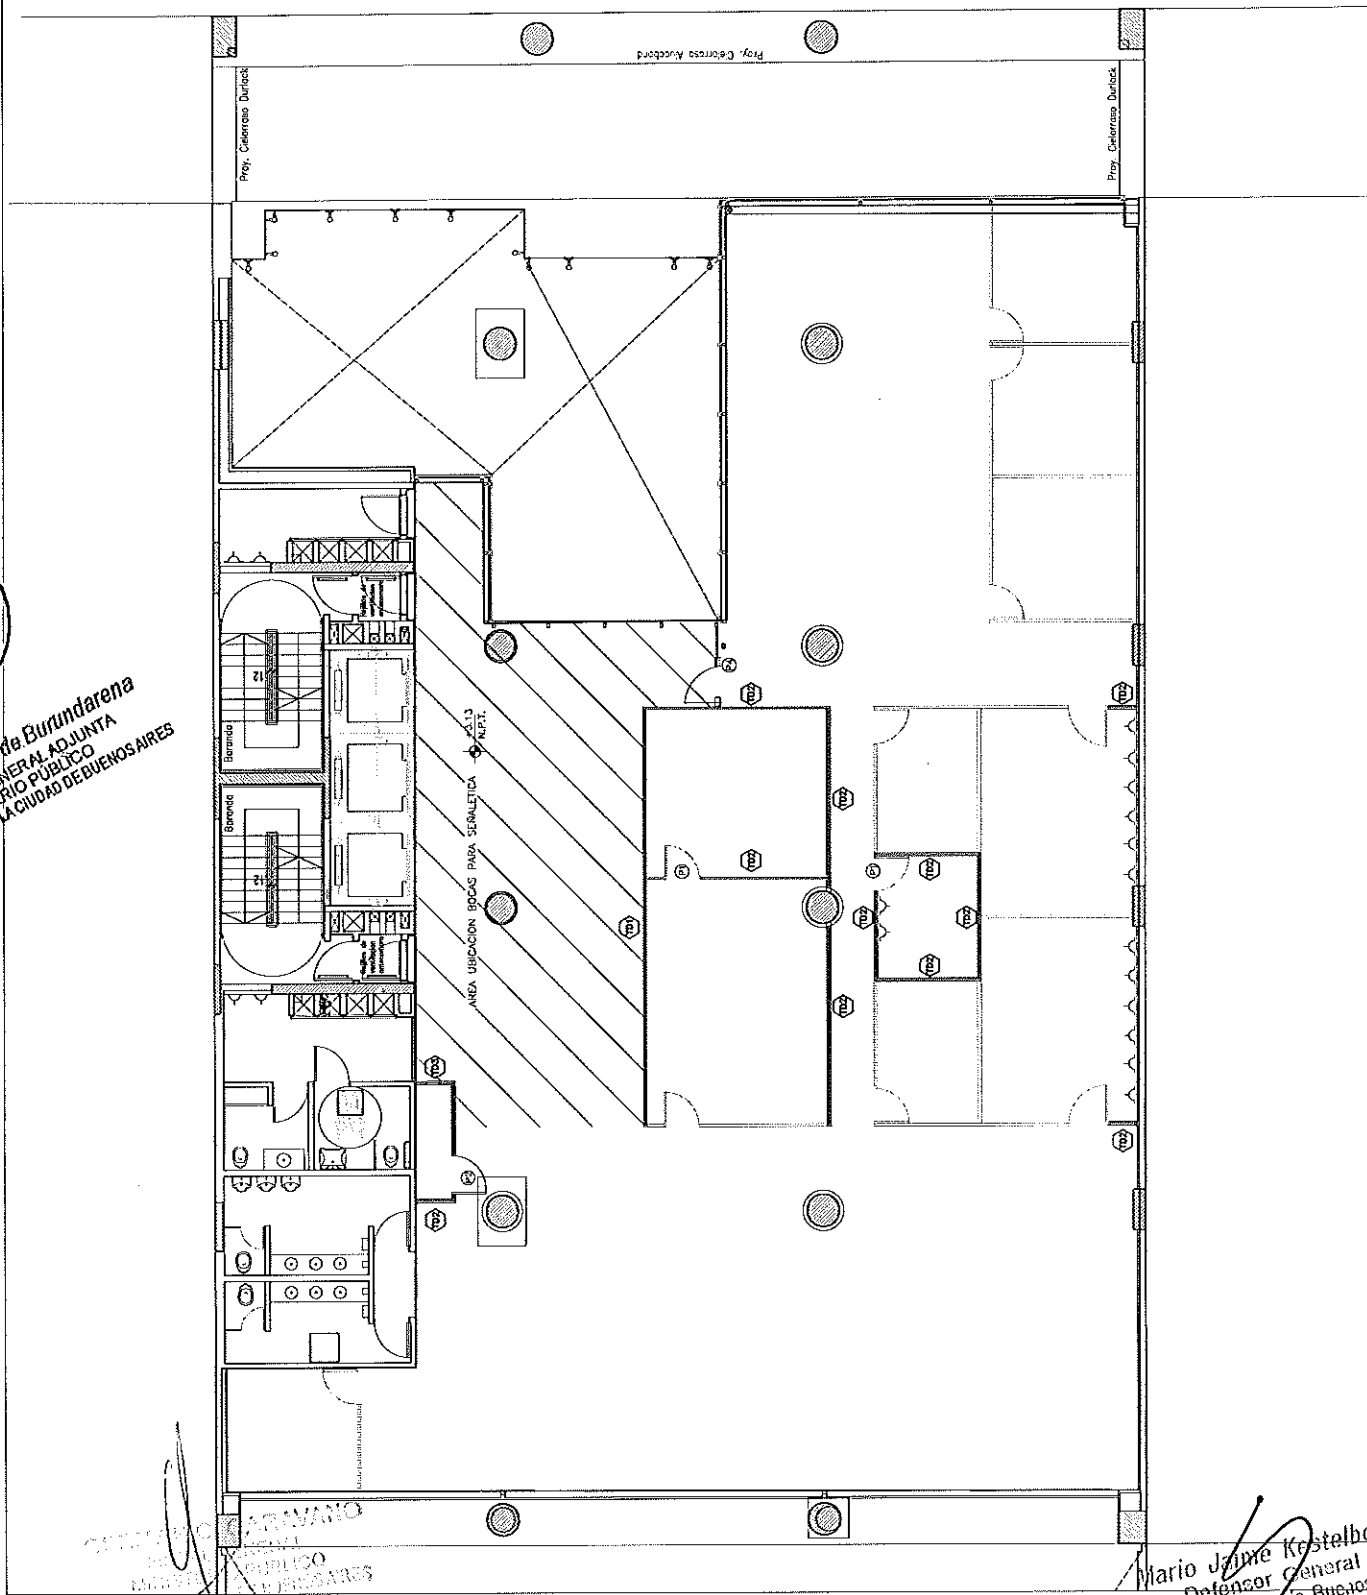

Miguel Ballero de Burundarena
 ASSESORA GENERAL ADJUNTA
 MINISTERIO PUBLICO
 FISCAL DE LA CIUDAD DE BUENOS AIRES

CECILIA CARAVANO
 ASSESORA GENERAL
 MINISTERIO PUBLICO
 FISCAL DE LA CIUDAD DE BUENOS AIRES

Mario Jaime Kastelblom
 Defensor General
 Ciudad Autónoma de Buenos Aires

observaciones:	TABQUERIA DURLOCK	fecha aprob. 1	aprob. 2
	PI A P2 PUERTAS PLACAS		
	P3 A P6 PUERTAS BLINDEX		
	TD1 A TD4 TABIQUES DURLOCK		
	LOCKERS A PROVEER		
	TOMAS		




Departamento de
Infraestructura y
Apoyo Operativo

EDIFICIO
PASEO COLON 1333

Fecha: Año 2011 Escalar: 1:125
ANEXO III - 2
Planta 2° piso

Título
PLANTA DISTRIBUCION
TABQUERIA DURLOCK

Ingeles Bañero de Burundarena
ASESORA GENERAL ADJUNTA
MINISTERIO PÚBLICO
DEFENSOR JUDICIAL DE LA CIUDAD DE BUENOS AIRES

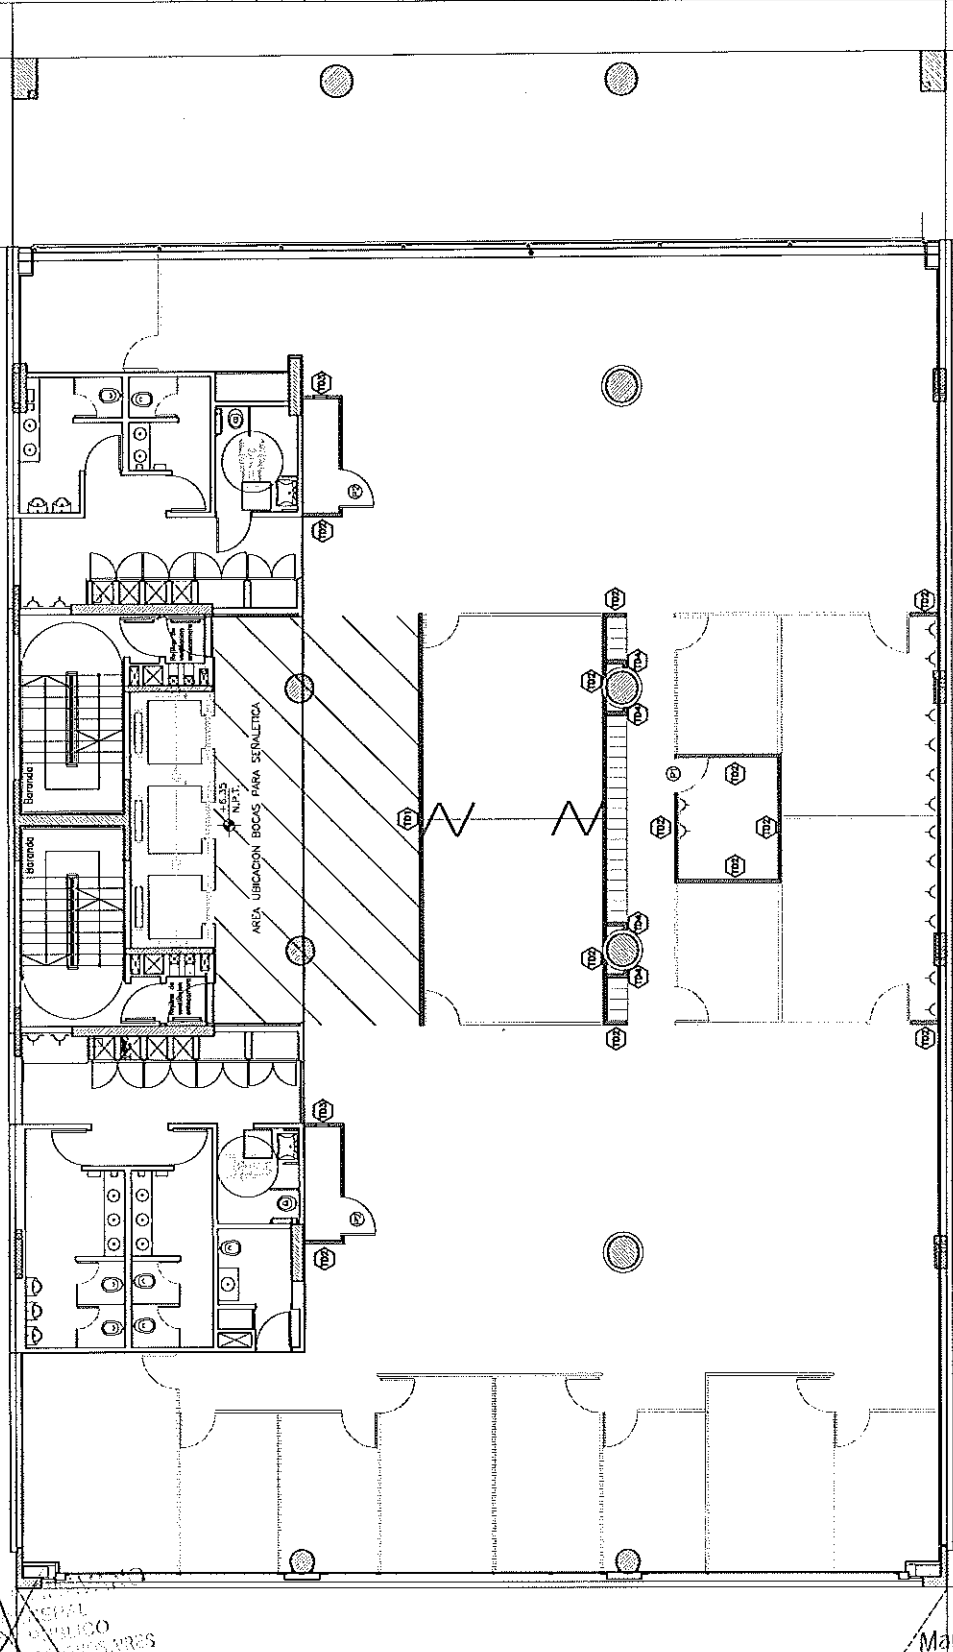

[Signature]
ASESORA GENERAL
MINISTERIO PÚBLICO
DEFENSOR JUDICIAL DE LA CIUDAD DE BUENOS AIRES


[Signature]
Mario Jaime Kestelboim
Defensor General
Ciudad Autónoma de Buenos Aires

Angeles Ballero de Burundarena
 ASESORA GENERAL ADJUNTA
 MINISTERIO PUBLICO
 PODER JUDICIAL DE LA CIUDAD DE BUENOS AIRES

observaciones:

- TABQUERIA DURLOCK
- P1 A PUERTAS PLACAS
- P3 A PUERTAS BLINDEX
- TD1 A TABIQUES DURLOCK
- LOCKERS A PROVEER
- TOMAS

revision	fecha	aprob. 1	aprob. 2


Ministerio Público Fiscal
MINISTERIO PÚBLICO FISCAL DE LA CIUDAD DE BUENOS AIRES


Departamento de
 Infraestructura y
 Apoyo Operativo

EDIFICIO
PASEO COLON 1333

Fecha: Año 2011 Escala: 1:125

ANEXO III - 3
 Planta 3° piso

Titulo
PLANTA DISTRIBUCION
TABQUERIA DURLOCK

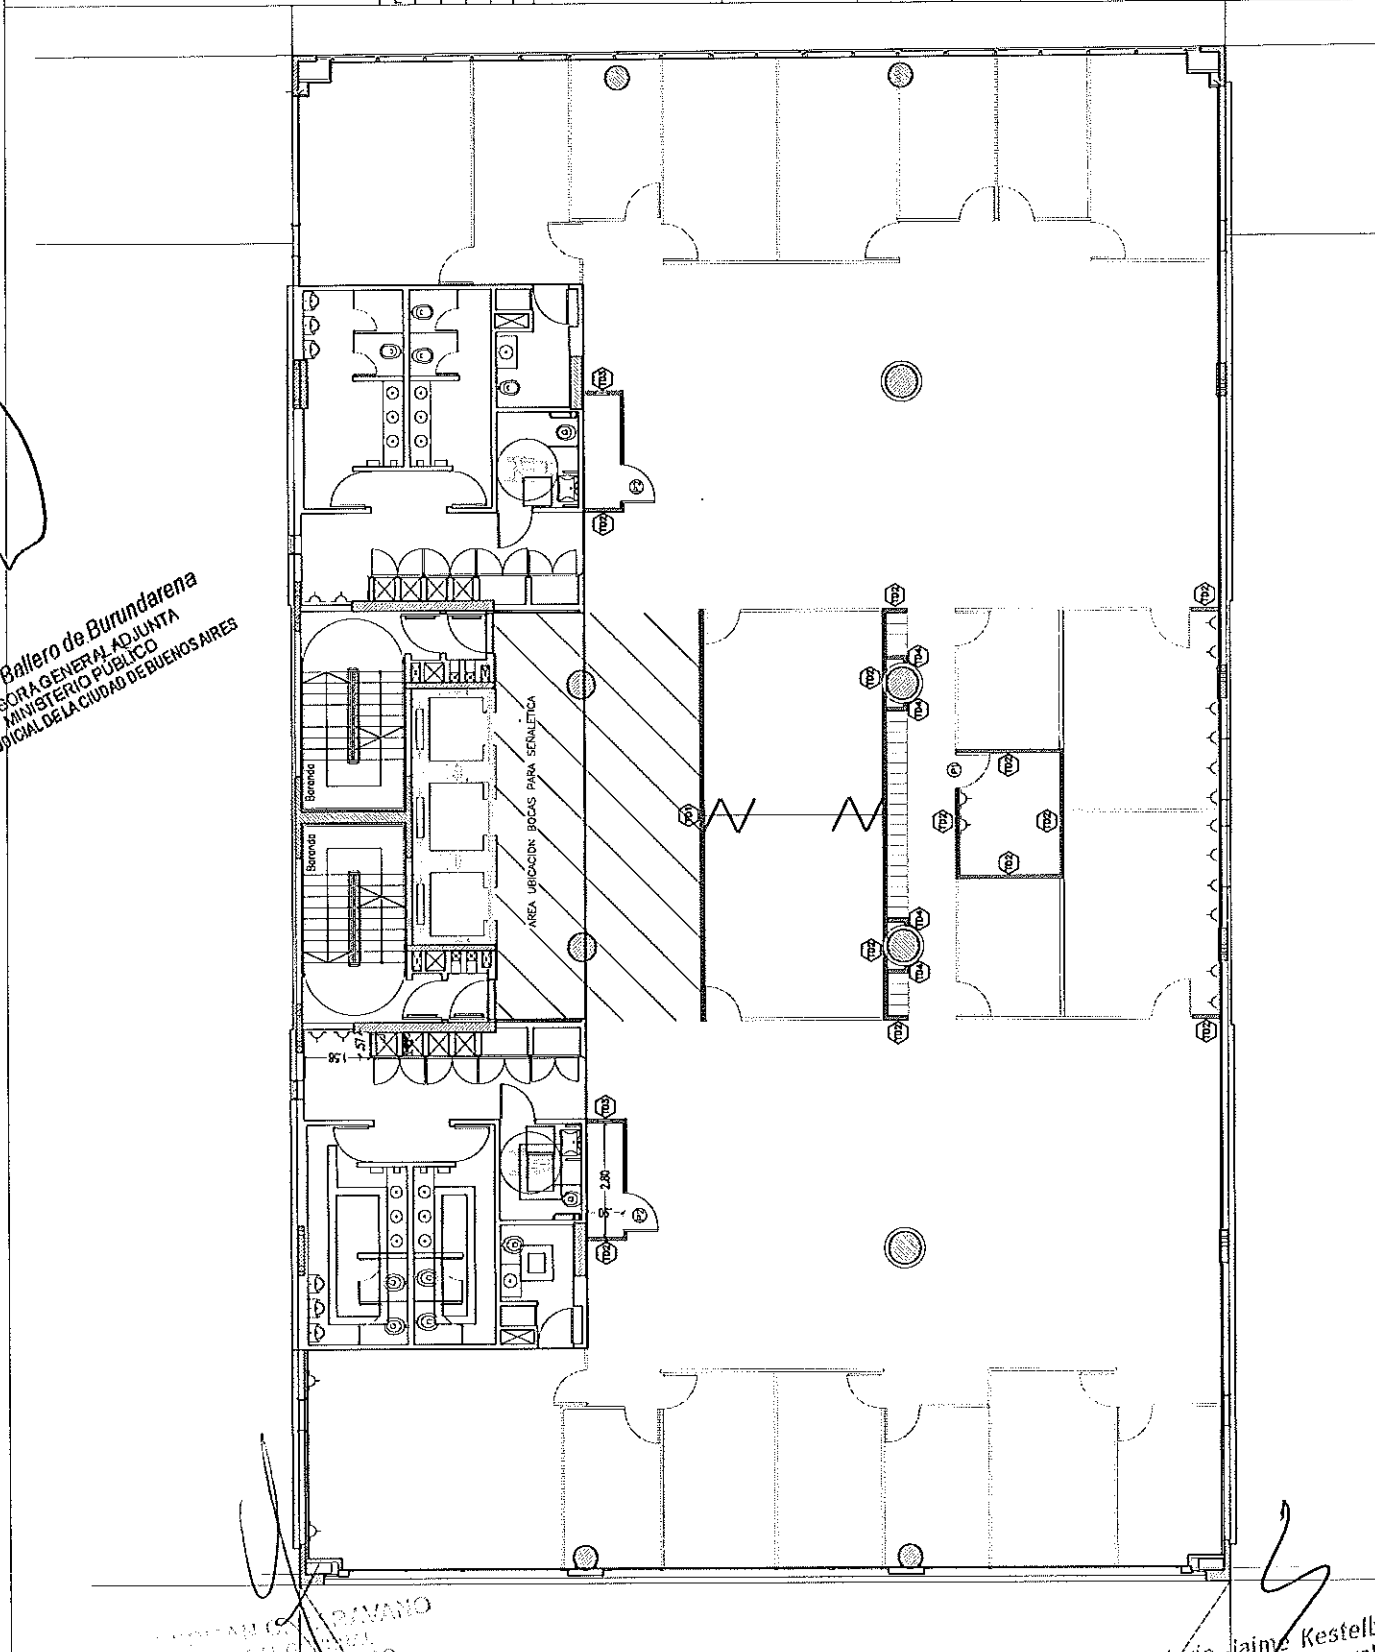

ESTUDIO DE ARQUITECTURA
 ESTUDIO DE ARQUITECTURA
 ESTUDIO DE ARQUITECTURA

Mario Jaime Kestelblin
 Defensor General
 Ciudad Autónoma de Buenos Aires

Angeles Ballero de Burundarena
 ASESORA GENERAL ADJUNTA
 MINISTERIO PUBLICO
 PODER JUDICIAL DE LA CIUDAD DE BUENOS AIRES

observaciones:

- TABQUERIA DURLOCK
- P1 A P2 PUERTAS PLACAS
- P3 A P6 PUERTAS BLINDEX
- TD1 A TD4 TABIQUES DURLOCK
- LOCKERS A PROVEER
- TOMAS

revisión	fecha	aprob. 1	aprob. 2

Ministerio Público Fiscal


Departamento de Infraestructura y Apoyo Operativo

EDIFICIO PASEO COLON 1333

Fecha: Año 2011 Escala: 1:125

ANEXO III - 4
Planta 5° piso

Título
PLANTA DISTRIBUCION TABIQUERIA DURLOCK

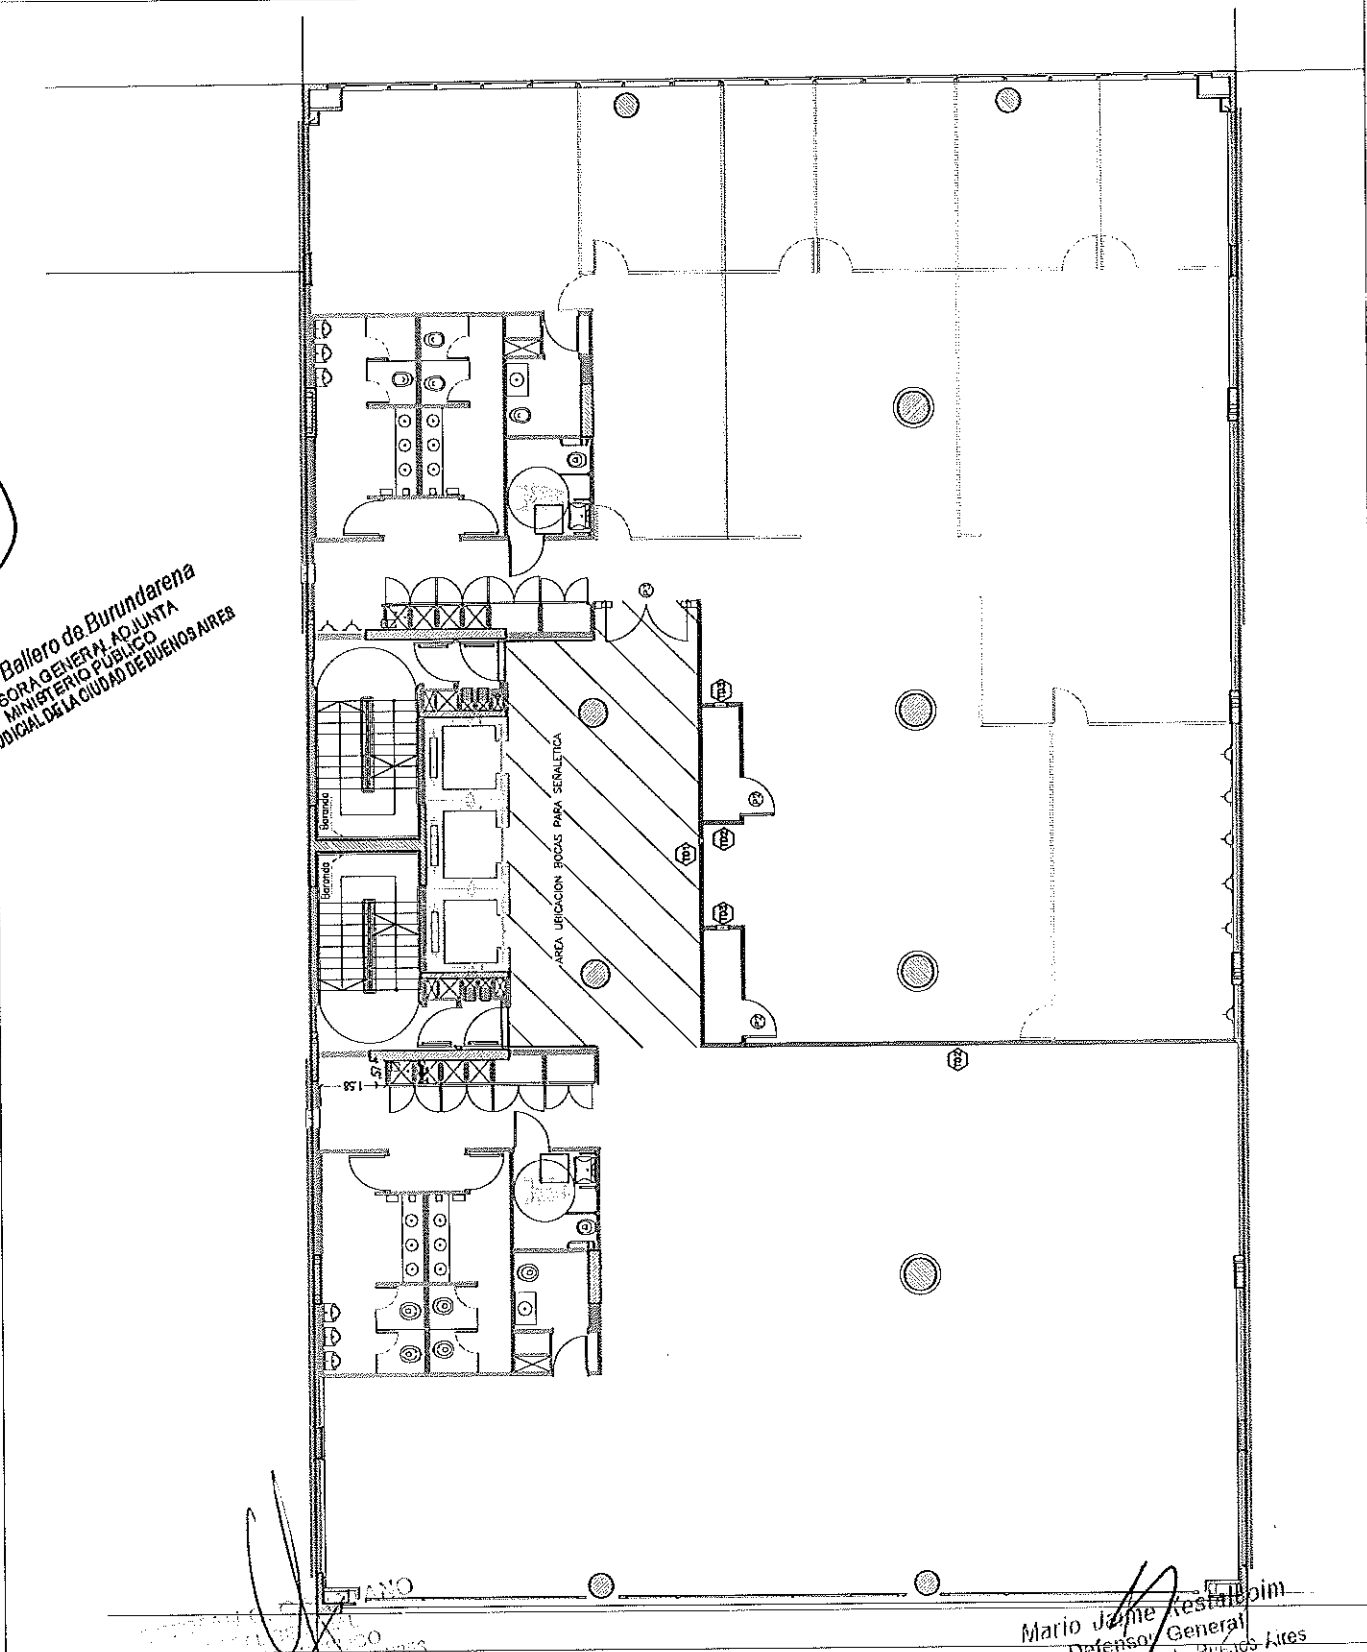



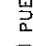

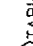




[Handwritten signature]

Mario Jaime Restaino
 Defensor General
 Ciudad Autónoma de Buenos Aires

Angeles Ballero de Burundarena
 ASESORA GENERAL ADJUNTA
 MINISTERIO PUBLICO
 PODER JUDICIAL DE LA CIUDAD DE BUENOS AIRES

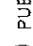observaciones:

-  TABIQUERIA DURLOCK
-  P1 A  P2 PUERTAS PLACAS
-  P3 A  P6 PUERTAS BLINDEX
-  TD1 A  TD4 TABIQUES DURLOCK
-  LOCKERS A PROVEER
-  TOMAS

revisión	fecha	aprob. 1	aprob. 2



Departamento de
Infraestructura y
Apoyo Operativo

EDIFICIO
PASEO COLON 1333


Fecha:
Año 2011

Escala:
1:125

ANEXO III - 5
Planta 7° piso

Título

PLANTA DISTRIBUCION
TABIQUERIA DURLOCK

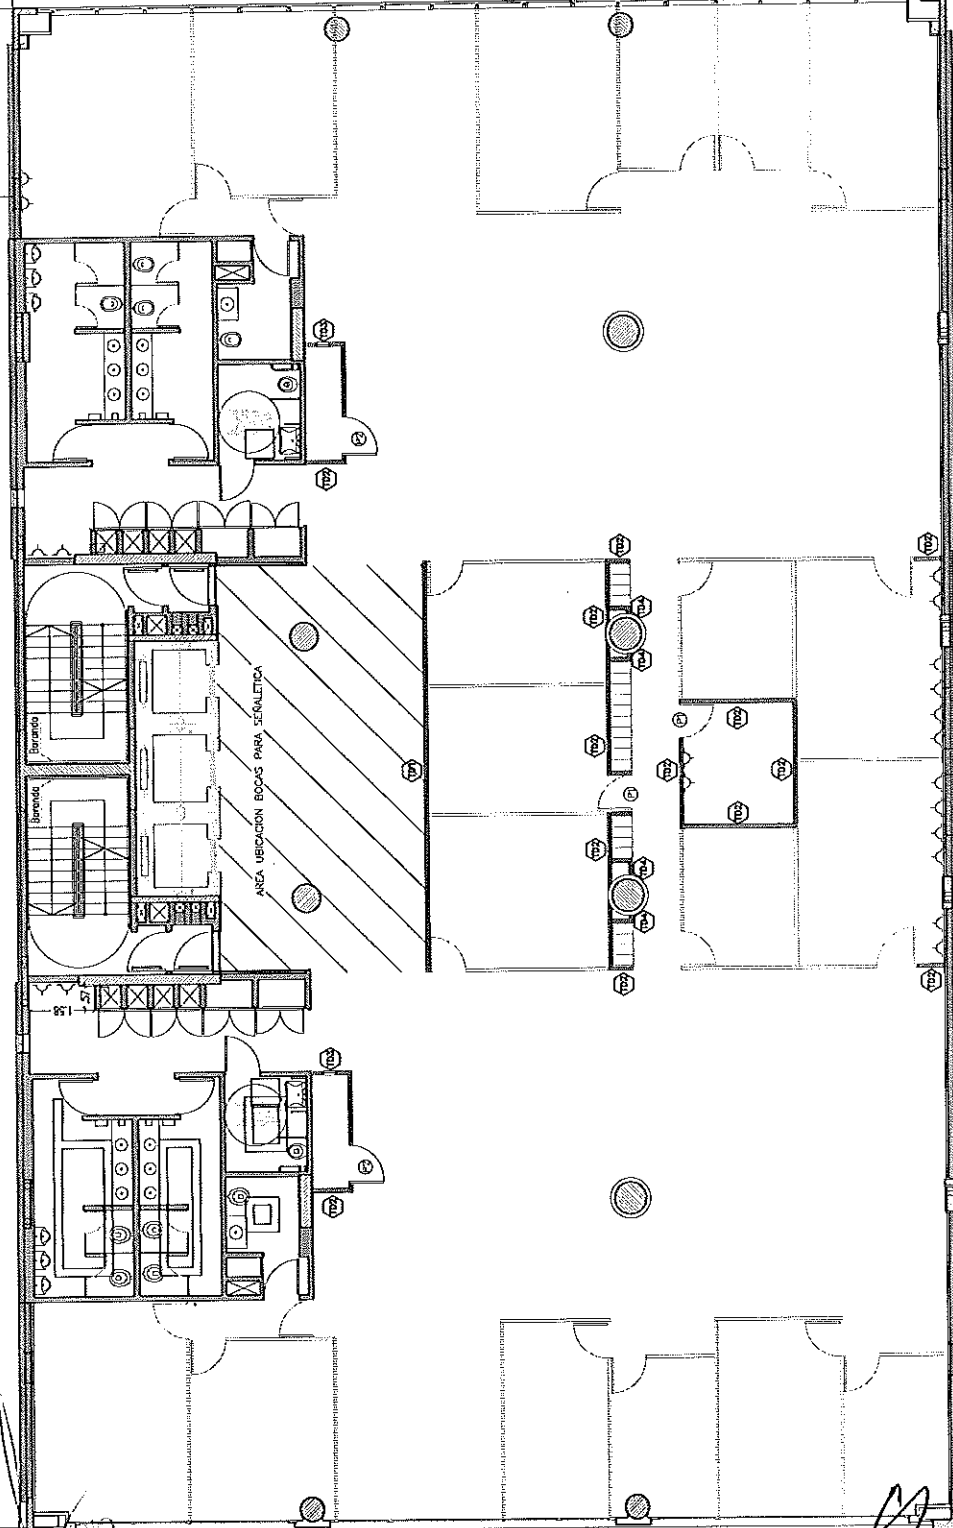

Mario Jaime Kestelboim
 Defensor General
 Ciudad Autónoma de Buenos Aires

observaciones:

- TABQUERIA DURLOCK
- (P1) A (P2) PUERTAS PLACAS
- (P3) A (P6) PUERTAS BLINDEX
- (TD1) A (TD4) TABIQUES DURLOCK
- LOCKERS A PROVEER
- TOMAS

revision	fecha	aprob. 1	aprob. 2

Ministerio Público Fiscal

Departamento de Infraestructura y Apoyo Operativo


EDIFICIO PASEO COLON 1333

Fecha: Año 2011 Escala: 1:125

ANEXO III - 6
Planta 8° piso

Título
PLANTA DISTRIBUCION TABIQUERIA DURLOCK

Angeles Ballero de Burundarena
 ASESORA GENERAL ADJUNTA
 MINISTERIO PÚBLICO
 PODER JUDICIAL DE LA CIUDAD DE BUENOS AIRES

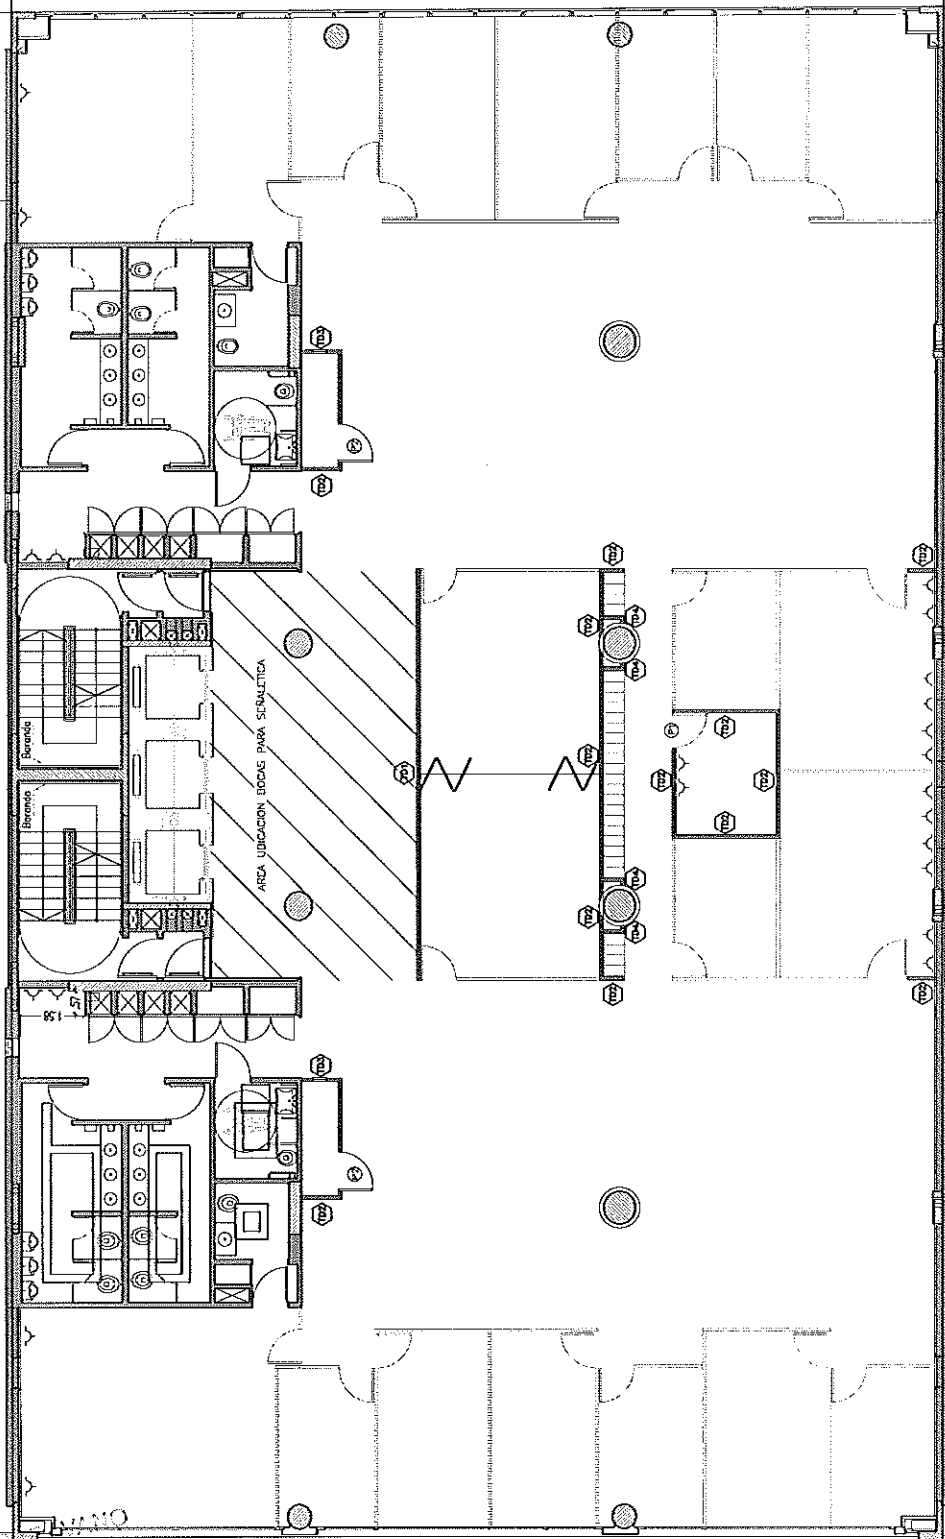

[Handwritten signature]


MINISTERIO PÚBLICO
 CIUDAD DE BUENOS AIRES

[Handwritten signature]

Mario Jaime Kestelboim
 Defensor General
 Ciudad Autónoma de Buenos Aires

Mag. Jorge Baliero de Burundarena
 ASESOR GENERAL ADJUNTO
 MINISTERIO PÚBLICO
 PODER JUDICIAL DE LA CIUDAD DE BUENOS AIRES

observaciones:	
	TABQUERIA DURLOCK
	PUERTAS PLACAS
	PUERTAS BLINDEX
	TABQUES DURLOCK
	LOCKERS A PROVEER
	TOMAS
revisión	fecha aprob. 1 aprob. 2
 Ministerio Público Fiscal	
Departamento de Infraestructura y Apoyo Operativo	
EDIFICIO	
PASEO COLON 1333	
Fecha:	Escala:
Año 2011	1:125
ANEXO III - 7	
Planta 9° piso	
Titulo	
PLANTA DISTRIBUCION	
TABQUERIA DURLOCK	

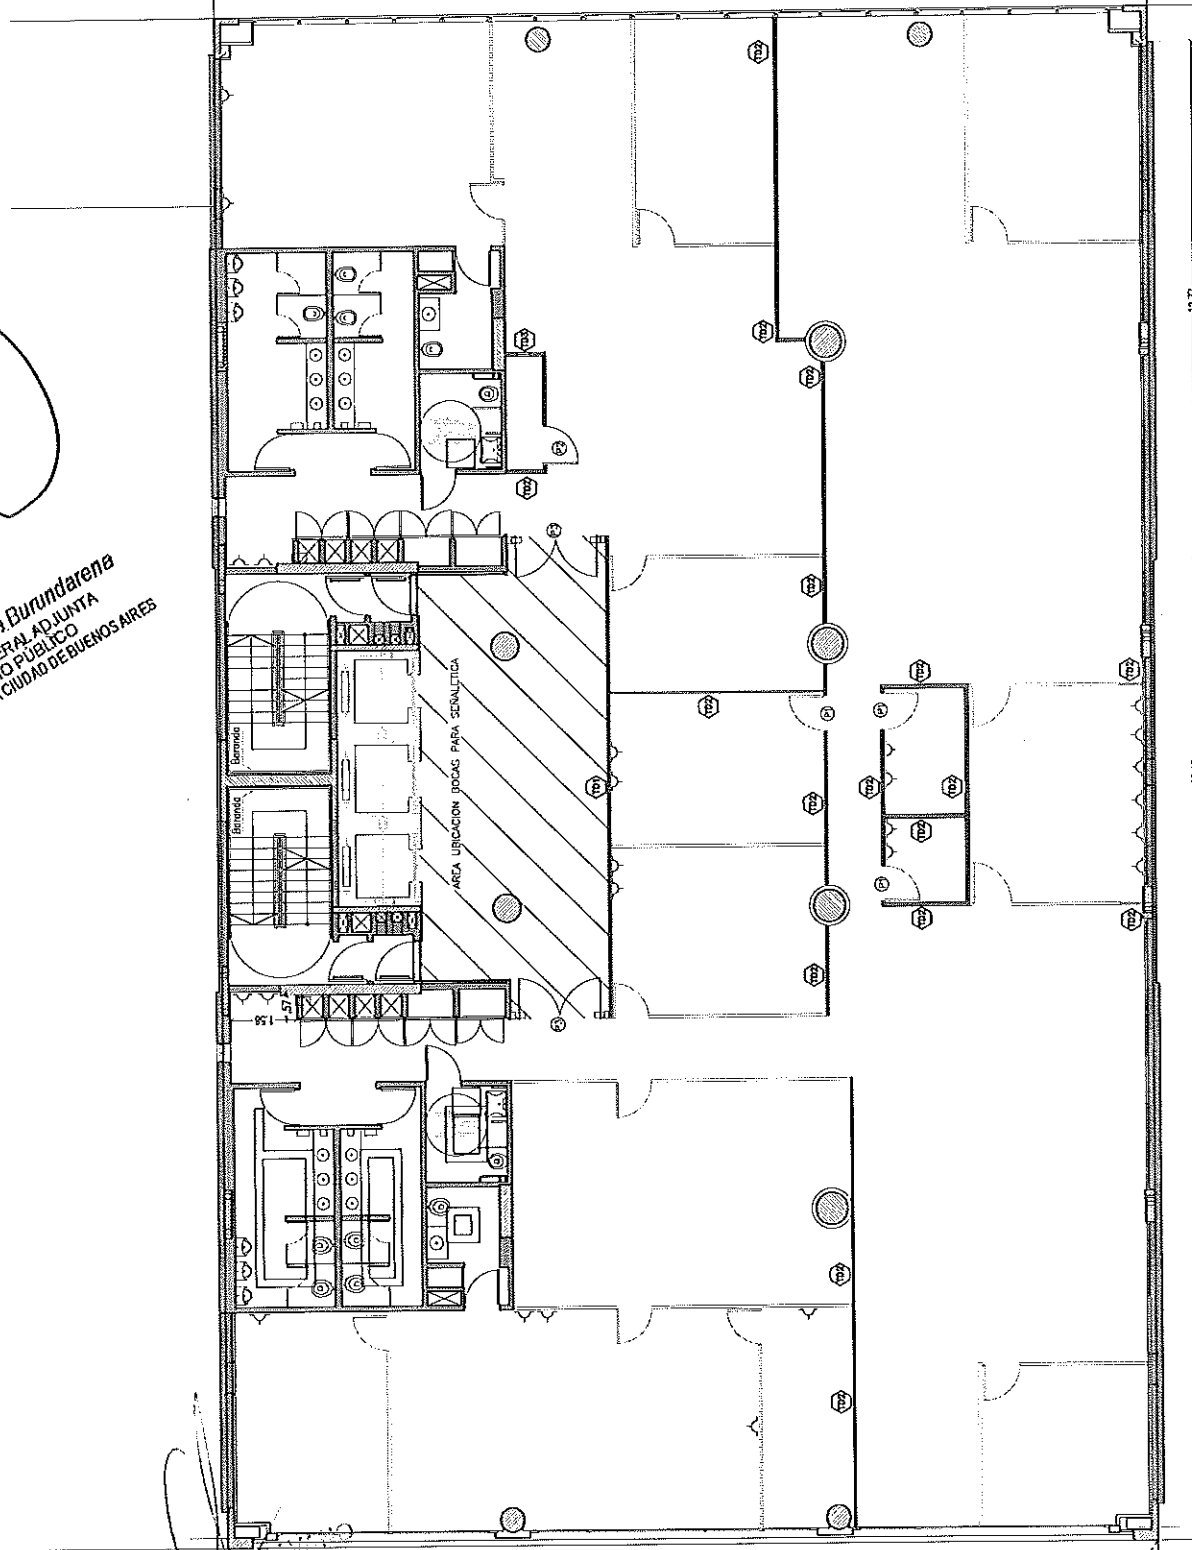










12.7
10.65
12.7

MINISTERIO PÚBLICO
 PODER JUDICIAL DE LA CIUDAD DE BUENOS AIRES

Mag. Jaime Kestelboim
 Defensor General
 Ciudad Autónoma de Buenos Aires

Angeles Ballero de Burundarena
 ASESORA GENERAL ADJUNTA
 MINISTERIO PÚBLICO
 PODER JUDICIAL DE LA CIUDAD DE BUENOS AIRES

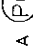observaciones:

 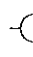-  TABIQUERIA DURLOCK
-  P1 A
-  P2 PUERTAS PLACAS
-  P3 A
-  P6 PUERTAS BLINDEX
-  TD1 A
-  TD4 TABIQUES DURLOCK
-  LOCKERS A PROVEER
-  TOMAS

revisión	fecha	aprob. 1	aprob. 2

Ministerio Público Fiscal
Ministerio de Justicia y Derechos Humanos


Departamento de Infraestructura y Apoyo Operativo

EDIFICIO PASEO COLON 1333

Fecha: Año 2011 Escalar: 1:125

ANEXO III - 8
Planta 10° piso

Título
PLANTA DISTRIBUCION TABIQUERIA DURLOCK

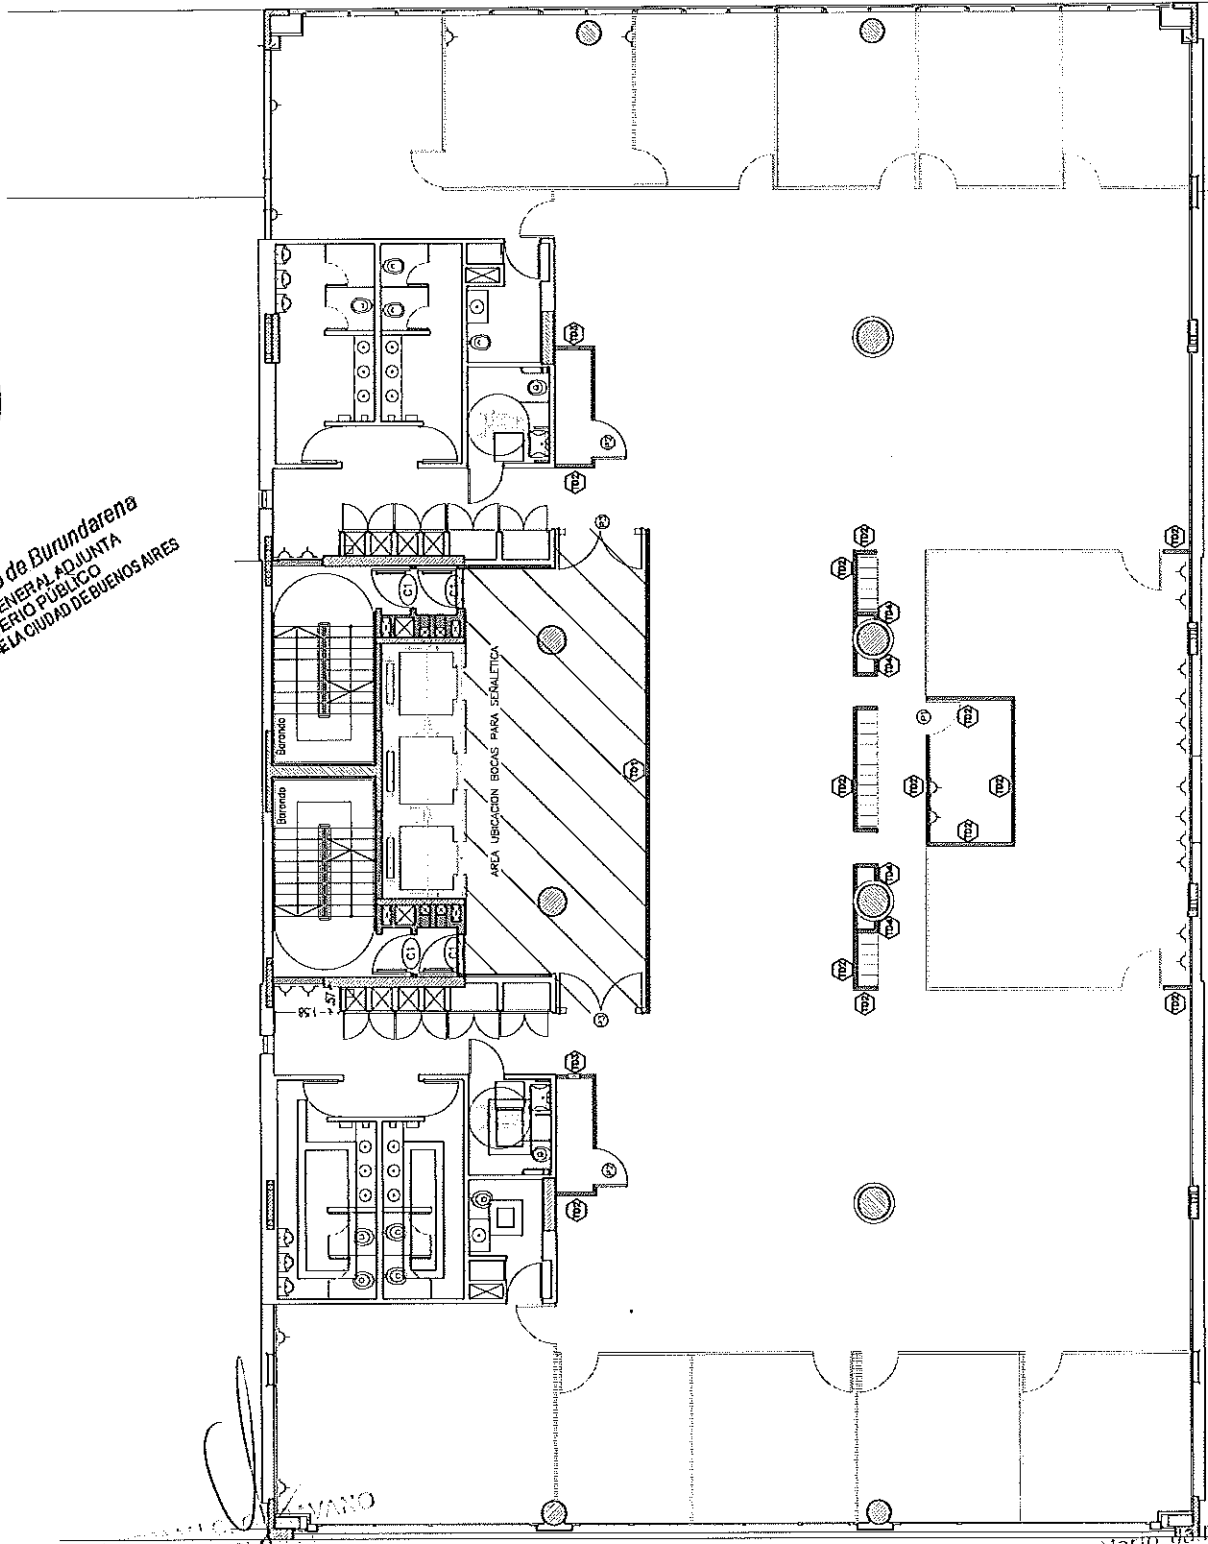

[Handwritten signature]
 ...AVANO
 ...BUENOS AIRES

[Handwritten signature]
 Mario Jaime Kestelboim
 Defensor General
 Ciudad Autónoma de Buenos Aires

observaciones:

TABQUERIA DURLOCK

P1 A P2 PUERTAS PLACAS

P3 A P6 PUERTAS BLINDEX

TD1 A TD4 TABIQUES DURLOCK

LOCKERS A PROVEER

TOMAS

revisión fecha aprob. 1 aprob. 2



Departamento de Infraestructura y Apoyo Operativo


EDIFICIO PASEO COLON 1333

Fecha: Año 2011 Escala: 1:125

ANEXO III - 9 Planta 11° piso

Título PLANTA DISTRIBUCION TABIQUERIA DURLOCK

Angela Ballero de Burundarena
ASESORA GENERAL ADJUNTA
MINISTERIO PUBLICO
FISCAL DE LA CIUDAD DE BUENOS AIRES

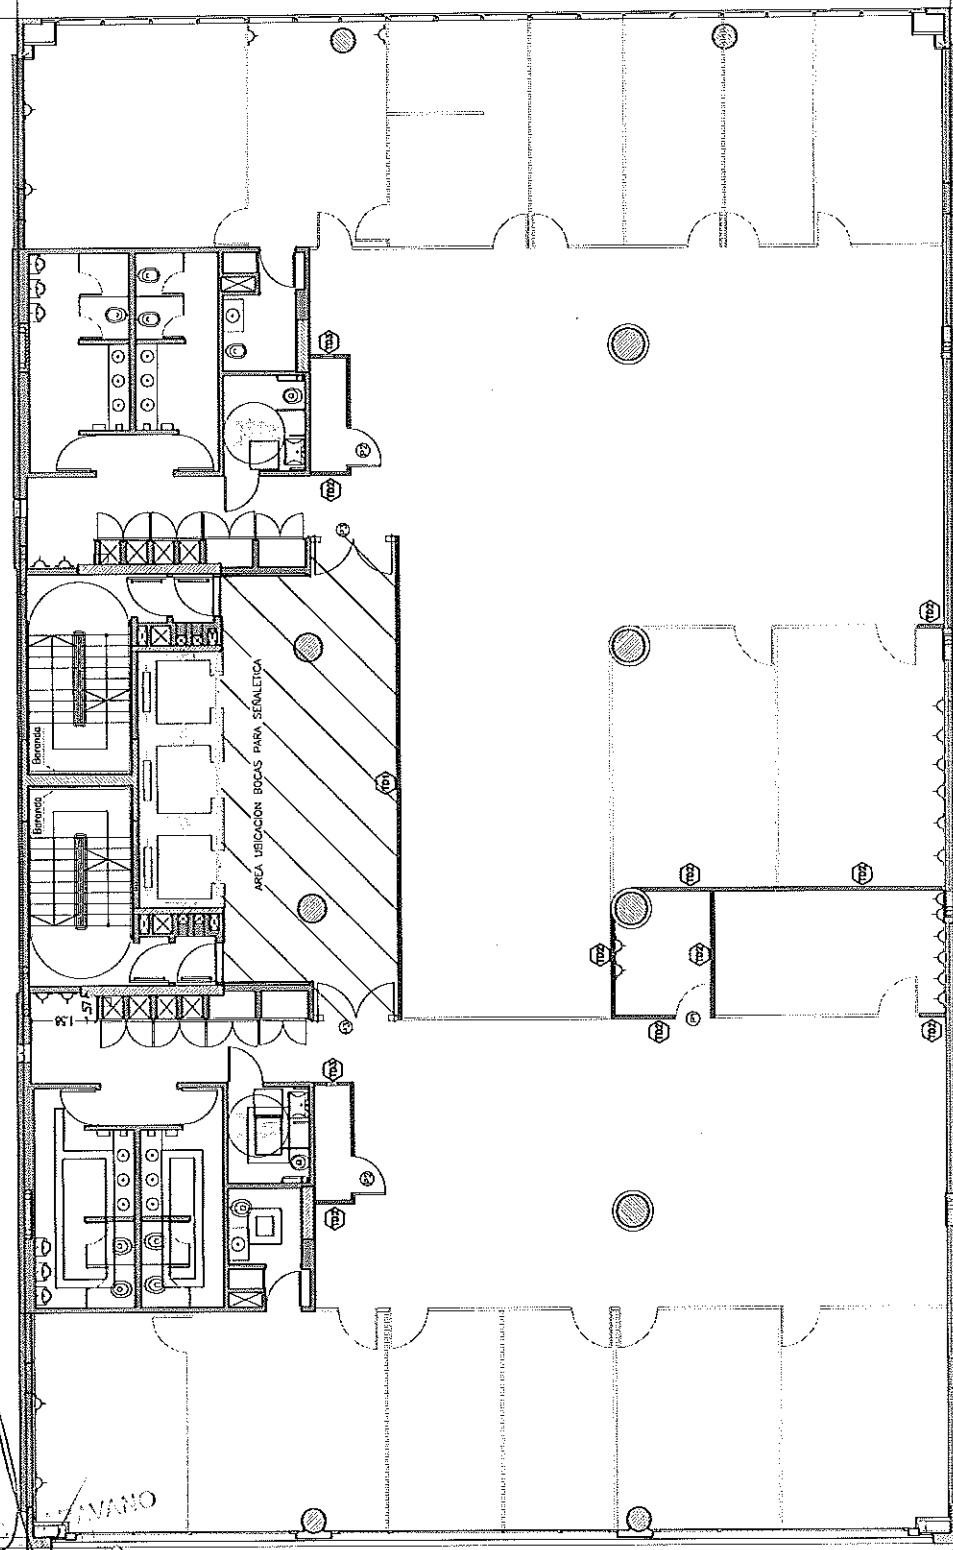


[Handwritten signature]
AVIANO
MINISTERIO PUBLICO
FISCAL DE LA CIUDAD DE BUENOS AIRES

[Handwritten signature]
Mario Jaime Kestelbdim
Defensor General
Ciudad Autónoma de Buenos Aires

Angelita Palero de Burundarena
 ASESORA GENERAL ADJUNTA
 MINISTERIO PUBLICO
 PODER JUDICIAL DE LA CIUDAD DE BUENOS AIRES

observaciones:	
	TABIQUE DURLOCK
	PUERTAS PLACAS
	PUERTAS BLINDEX
	TABIQUES DURLOCK
	LOCKERS A PROVEER
	TOMAS
revisión	fecha aprob. 1 aprob. 2
Departamento de Infraestructura y Apoyo Operativo	
EDIFICIO PASEO COLON 1333	
Fecha: Año 2011	Escala: 1:125
ANEXO III - 10 Planta 12° piso	
Titulo	
PLANTA DISTRIBUCION TABIQUERIA DURLOCK	

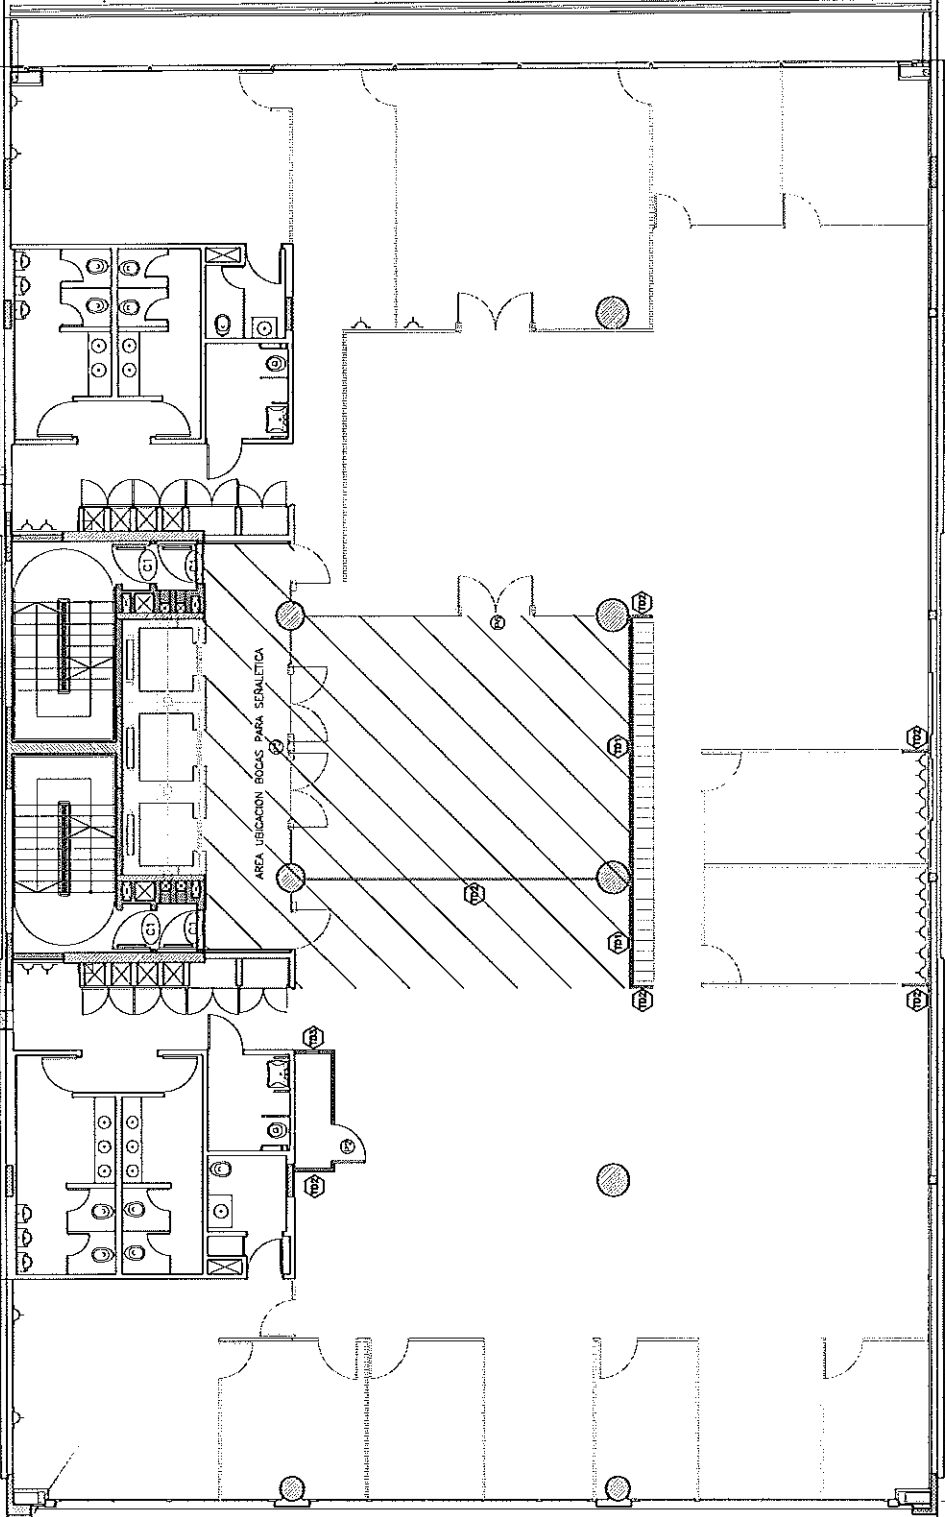

AVIANO
 ...
 ... BUENOS AIRES

Mario Jaime Kestelboim
 Defensor General
 Ciudad Autónoma de Buenos Aires

