

REFERENCIAS:

ELEMENTOS

	Diffusor de Inyección A/A°	Cant: 0
	Reja de retorno A/A°	Cant: 0
	Inyección A/A° sobre pared	Cant: 0
	Unidad Evaporadora	Cant: 0
	Unidad Condensadora	Cant: 3
	split A/A°	Cant: 4

NOTA:
Todas las medidas se verificaran en obra.

OBJETIVO/CONTENIDOS

NOTA:
TODAS LAS MEDIDAS SE DEBEN VERIFICAR EN OBRA.



Poder Judicial de la Ciudad de Buenos Aires
Consejo de la Magistratura

Dirección General de Obras y
Servicios Generales

Dirección Técnica de Obras

Departamento Técnico de Obras

OSBAE
YERBAL 31


UBICACION: PROYECTO-RENOVACION
TITULO: CENTRO DE JUSTICIA DE LA MUJER
ESQUEMA TERMOMECANICA

ANHEJO: YER_2° PISO.dwg

FECHA:
FEBRERO 2023


F3-2

ESCALA: 1:100

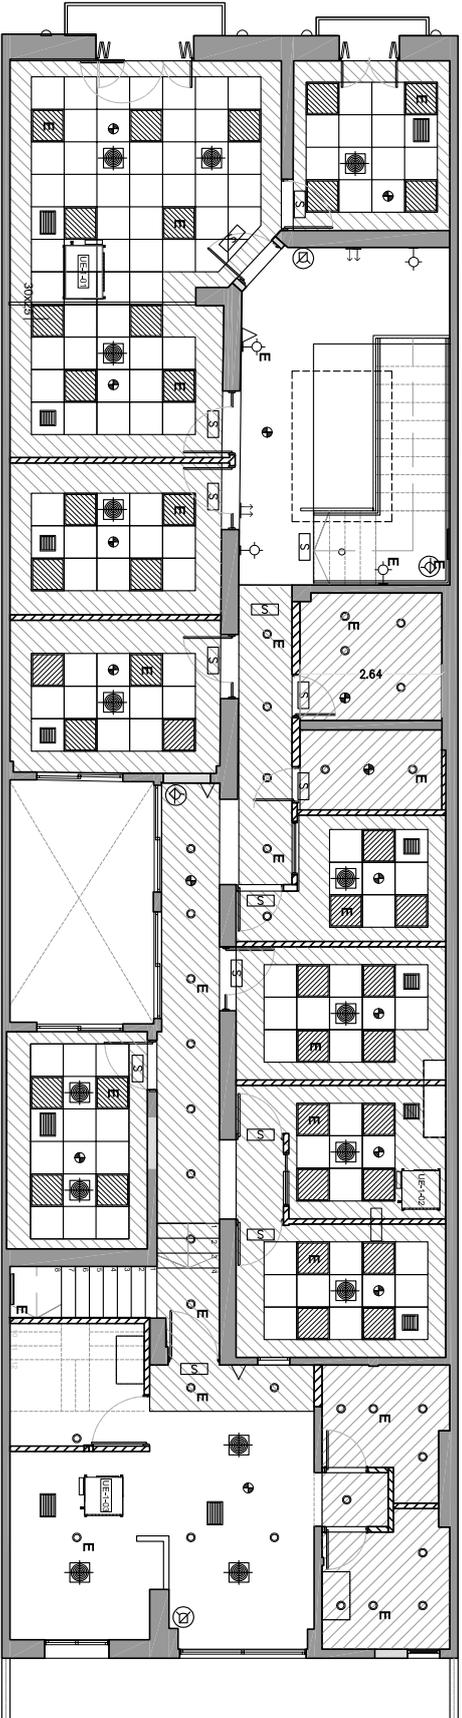

REFERENCIAS:

ELEMENTOS

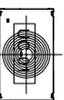-  Difusor de Inyección A/A" Cant: 15
-  Reja de retorno A/A" Cant: 12
-  Inyección A/A" sobre pared Cant: 2
-  Unidad Evaporadora Cant: 3
-  Unidad Condensadora Cant: 0
-  split A/A" Cant: 0

NOTA:
Todas las medidas se verificarán en obra.

Observaciones:

NOTA:
TODAS LAS MEDIDAS SERÁN VERIFICADAS EN OBRA.



Poder Judicial de la Ciudad de Buenos Aires
Consejo de la Magistratura

Dirección General de Obras y
Servicios Generales

Dirección Técnica de Obras

Departamento Técnico de Obras

OBRA:
YERBAL 31

ETAPA: PROYECTO-RENOVACION
TÍTULO: CENTRO DE JUSTICIA DE LA MUJER
ESQUEMA TERMOMECANICA

ARCHIVO: YER_1º_PISO.dwg

FECHA: FEBRERO 2023

F3-1

ESCALA: 1:100