

EDIFICIO LIBERTAD 1042

CONSEJO DE LA MAGISTRATURA




SEGUNDO SUBSUELO - CORTE GRUPO ELÉCTROGENO

DIRECCION de Obras y Mantenimiento

ESC. 1:50

ES COPIA FIEL DEL ORIGINAL

Dr. Mario H. Jusid
Director de Contratas y Contrataciones
Consejo de la Magistratura
Ciudad Autónoma de Buenos Aires

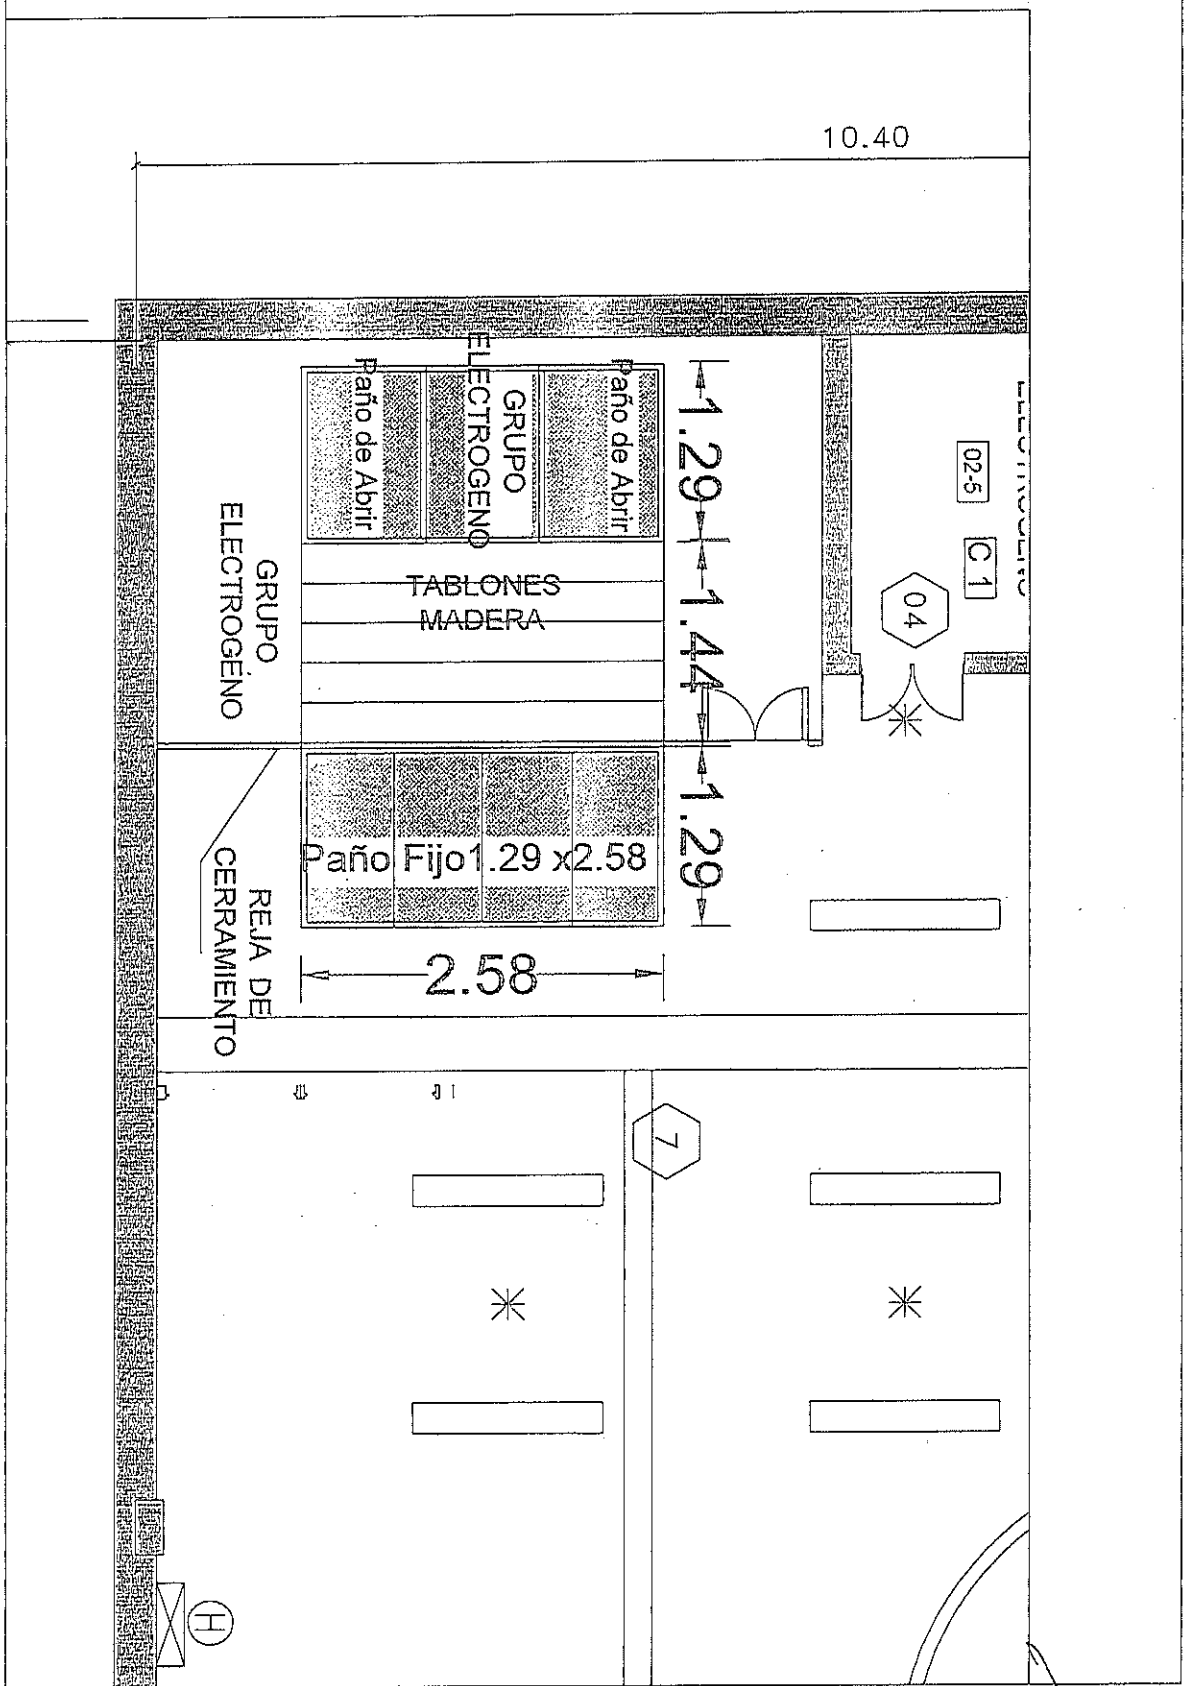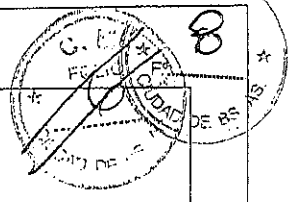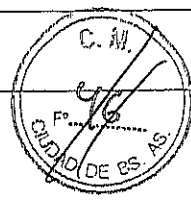

EDIFICIO LIBERTAD 1042

CONSEJO DE LA
MAGISTRATURA

TAPA GRUPO ELECTROGENO

DIRECCION de Obras y Mantenimiento

ESC. 1:50

ES COPIA FIEL
DEL ORIGINAL

Dr. Mario H. Jusid
Director de Compras y Contrataciones
Consejo de la Magistratura
Ciudad Autónoma de Buenos Aires