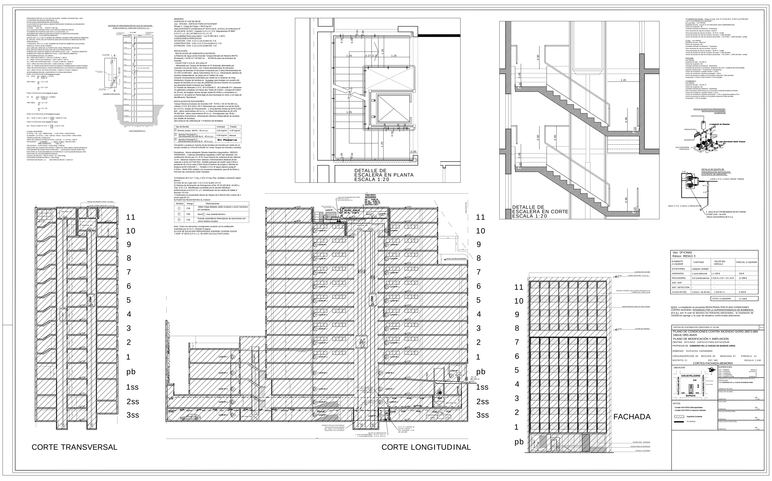
DETALLE DE ESCALERA EN PLANTA
ESCALA 1:20
DETALLE DE ESCALERA EN CORTE
ESCALA 1:20
CORTE TRANSVERSAL
CORTE LONGITUDINAL
FACHADA
11
10
9
8
7
6
5
4
3
2
1
pb
1ss
2ss
3ss

planta PISO 11º
+32.00
planta TERRAZA
+34.80
planta 2ºSS
planta 2ºSS
planta 2ºSS
planta BAJA
planta PISO 1º
planta PISO 2º
planta PISO 3º al 7º
planta PISO 8º
planta PISO 9º
planta PISO 10º
planta PISO 11º
SUPERFICIE QUE COMPUTA F.O.T
SUPERFICIE QUE COMPUTA 50% DE F.O.T.
SUPERFICIE NO NO COMPUTA F.O.T.

planta PISO 2º
+4.80
planta PISO 3º al 7º
+8.80 / +12.80 / +16.80 / +20.80 / 24.80
planta PISO 8º
+28.80
planta PISO 9º
+32.80
planta PISO 10º
+36.80

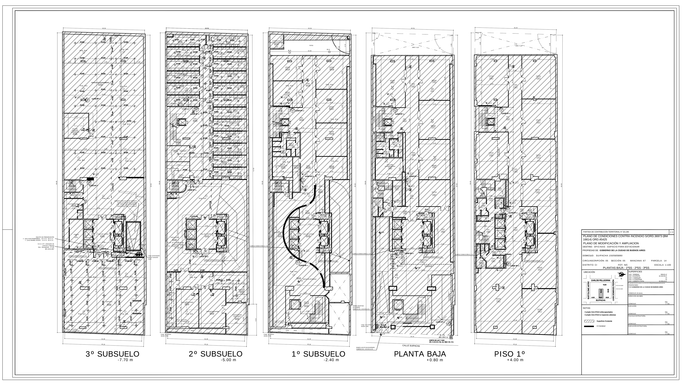
3º SUBSUELO
-7.70 m
2º SUBSUELO
-5.00 m
1º SUBSUELO
-2.40 m
PLANTA BAJA
+0.80 m
PISO 1º
+4.00 m