


Planta Baja

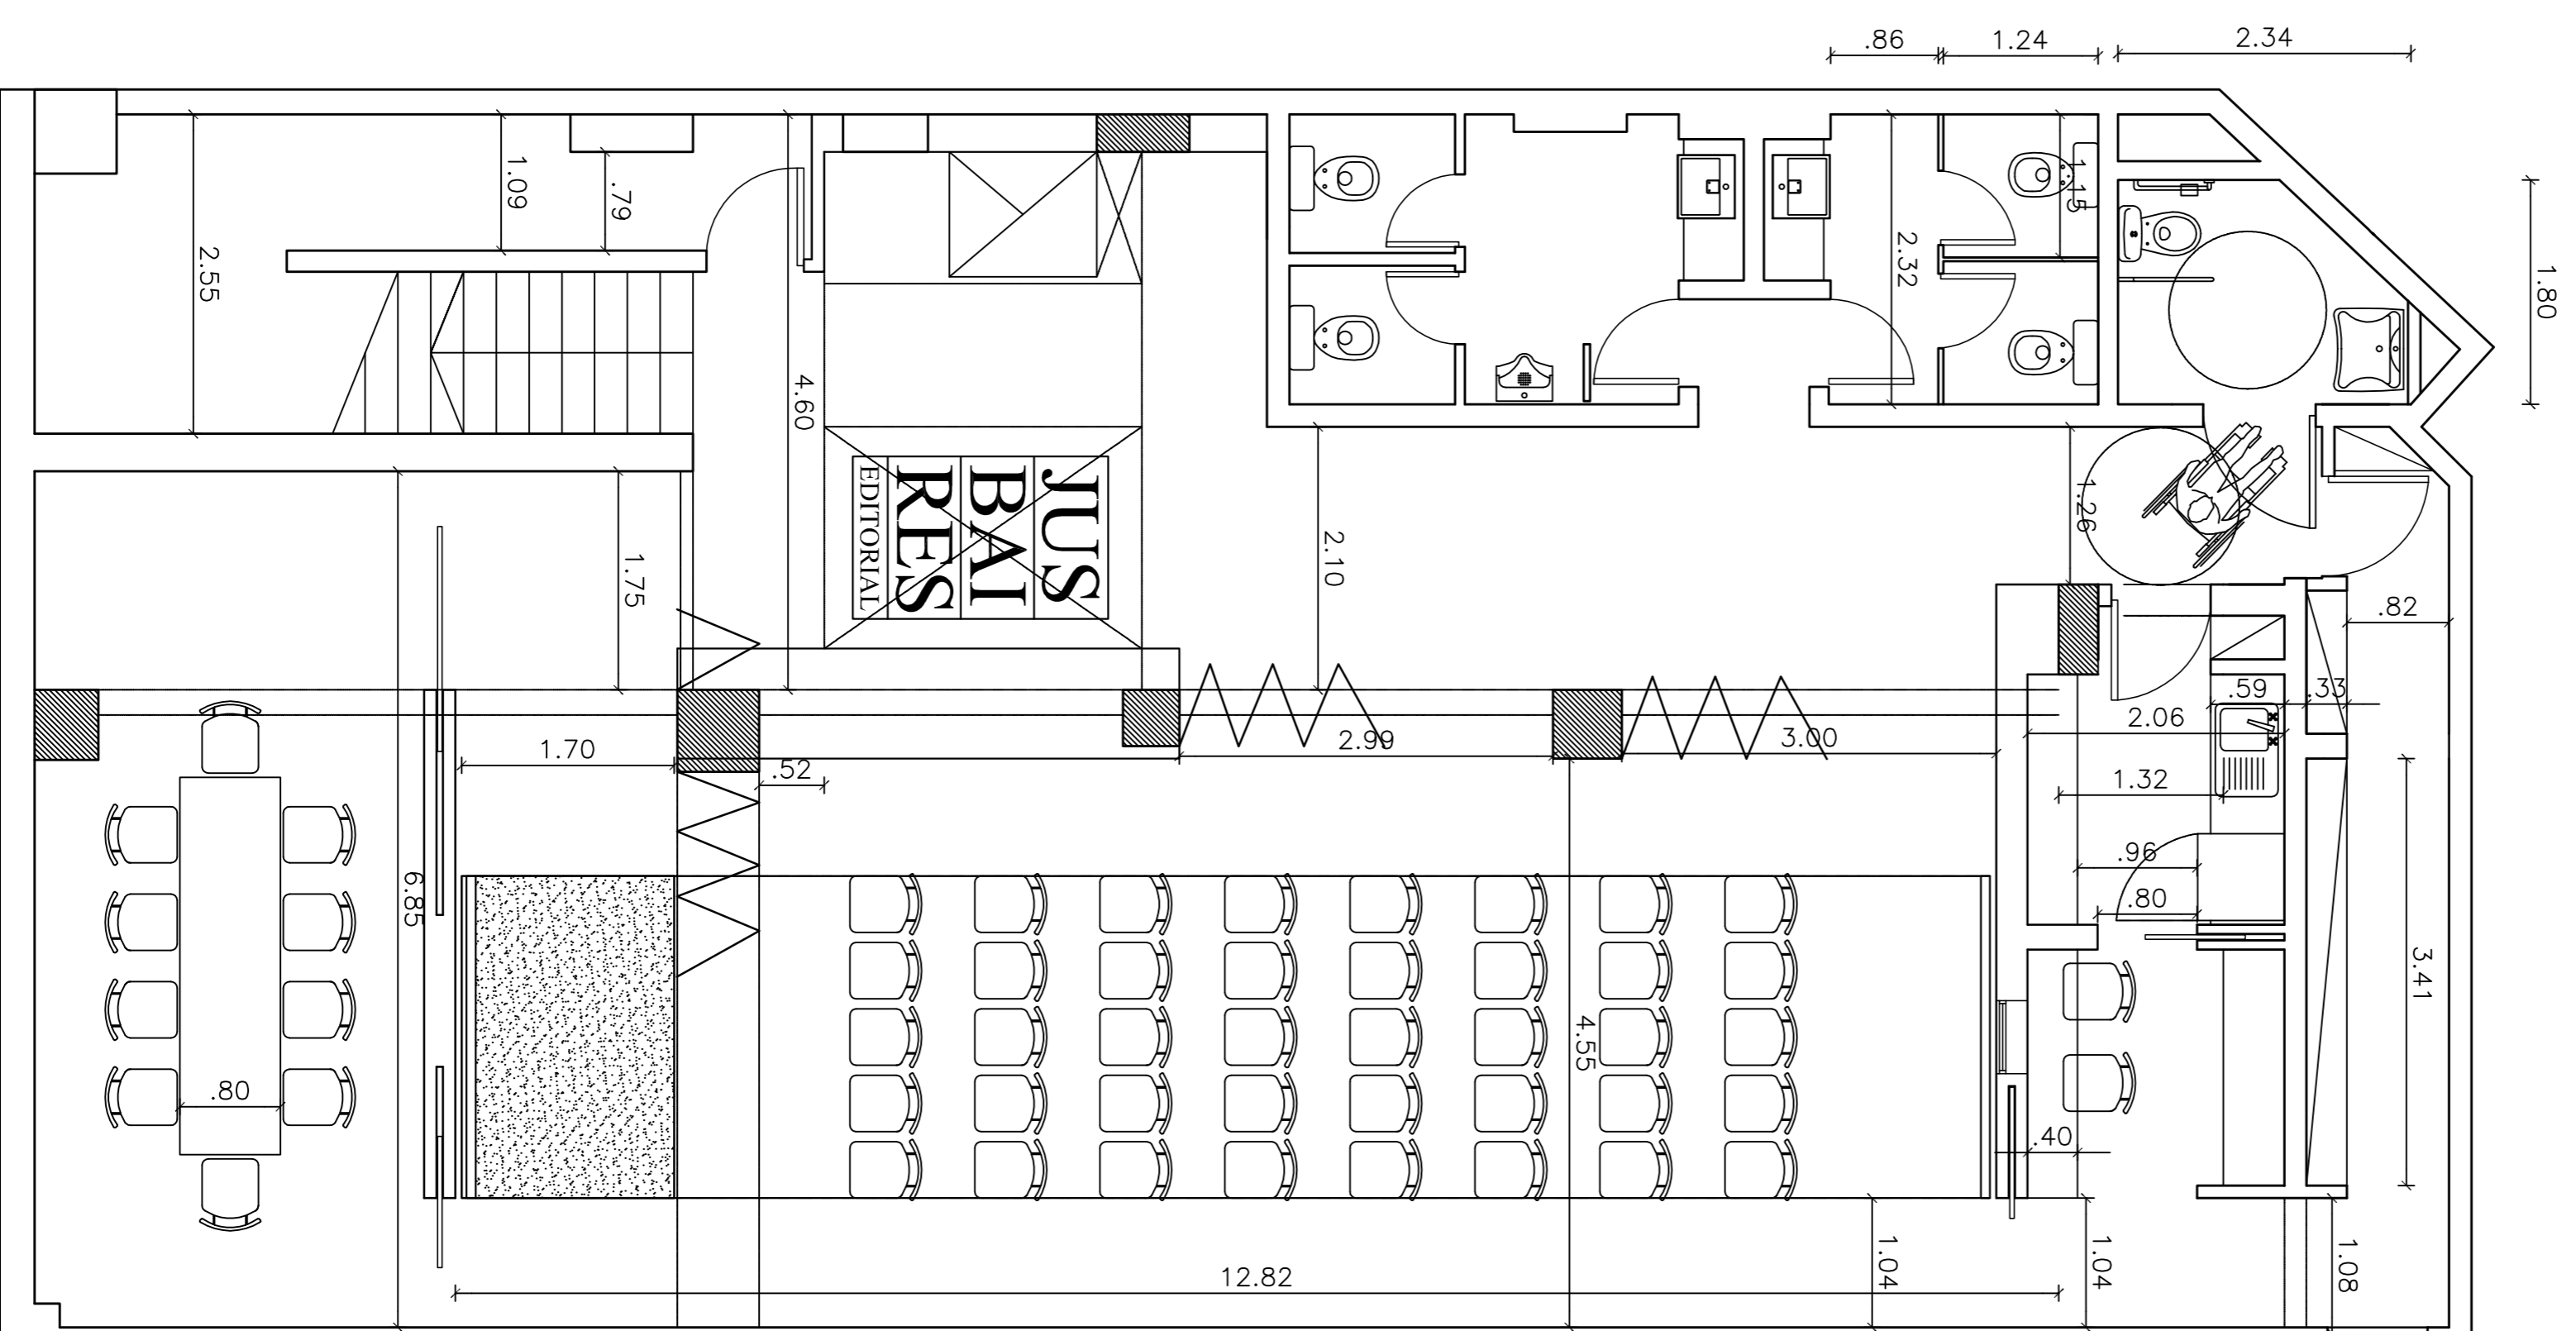

Subsuelo

Observaciones:

Nota:  
 Se han incluido en el proyecto los planos de planta y corte que se detallan en el programa de planos.



**Poder Judicial de la Ciudad de Buenos Aires**  
**Consejo de la Magistratura**

Dirección de Servicios Generales  
 y Otros Menores

Departamento Técnico

Oficina de Diseño y Planificación

obra:  
**Av. Julio A. Roca 534**

etapa:  
 PROYECTO

título:  
 PROYECTO  
 EDITORIAL, JUSBAIRES  
 PLANTAS

archivos:

firma:

ESC. 1:50

