
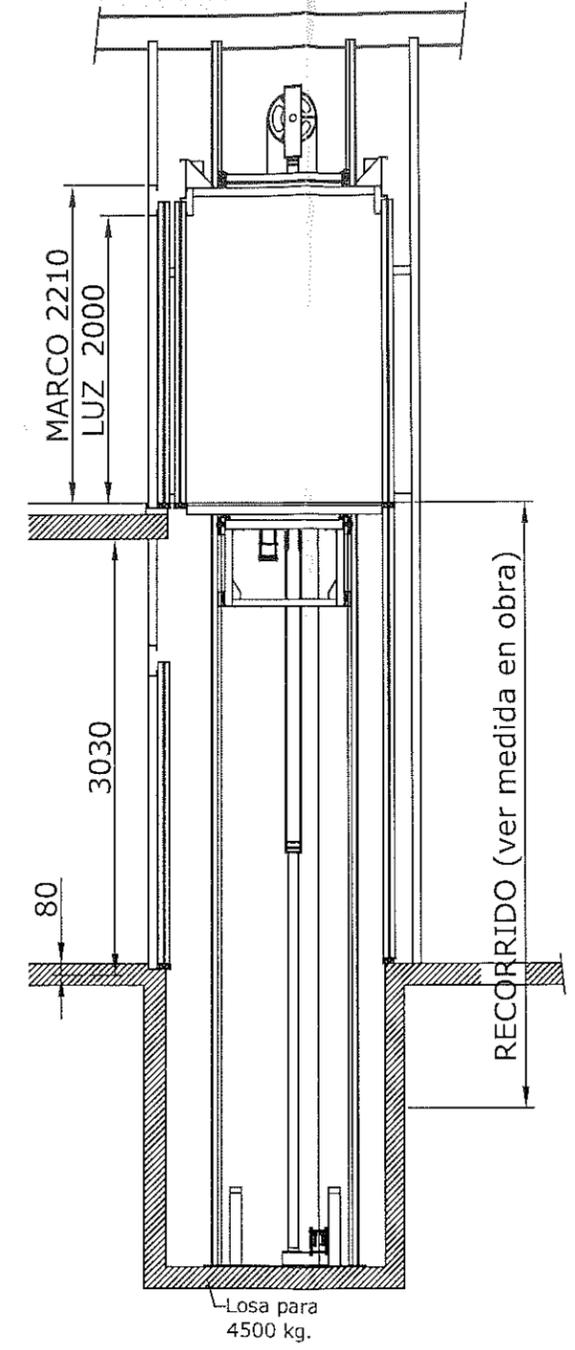


DETALLE DE ASCENSOR  
FRENTE DE VIDRIO EN PLANTA  
ESCALA 1:50

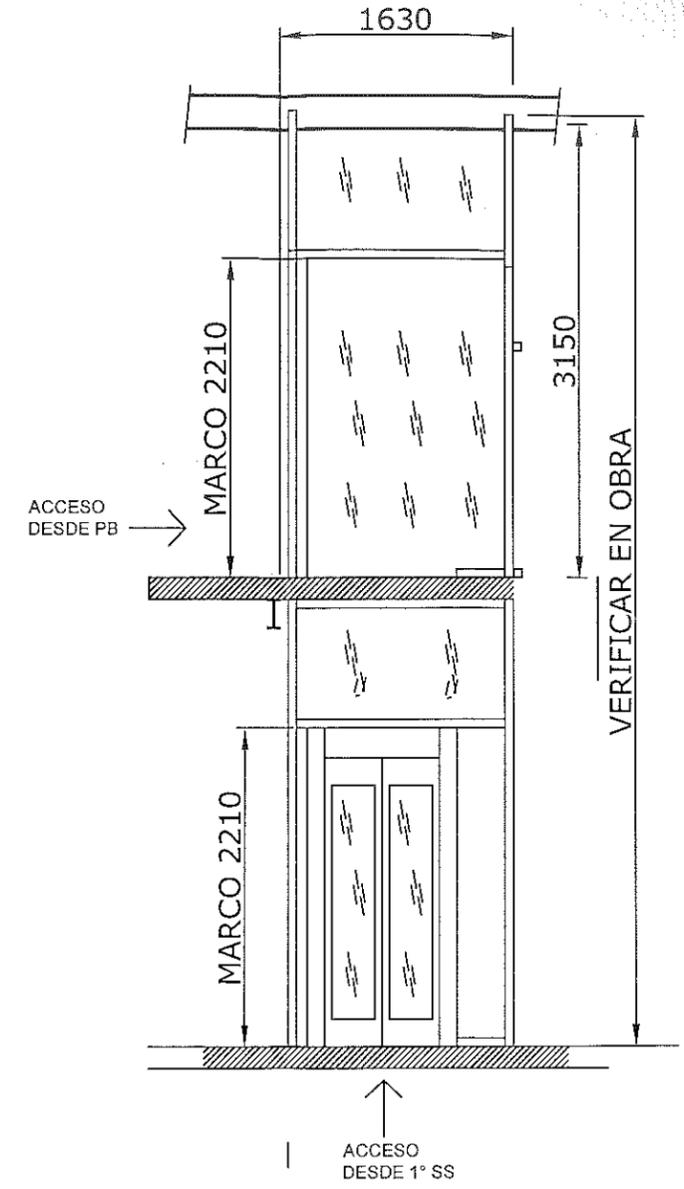

DETALLE DE ASCENSOR  
DE VIDRIO EN CORTE POR PUERTAS  
ESCALA 1:50

OBSERVACIONES:

---



---



---

NOTA  
TODAS LAS MEDIDAS EN METROS



Poder Judicial de la Ciudad de Buenos Aires  
Consejo de la Magistratura

Dirección General de Obras,  
Servicios Generales y Seguridad

Dirección Técnica de Obras

Departamento Técnico de Obras

OBRA:  
**Suipacha 150**

ETAPA: PROYECTO



TÍTULO:  
PROYECTO  
INSTALACIÓN CONTRA INCENDIO  
DETALLES ASC. VIDRIADO FRENTE

ARCHIVO:  
240409 - SUIPACHA - INCENDIO

FECHA:  
02/05/2019

D-16

DR. EDUARDO FRANCISCO AGUIAR  
 Director  
 Dirección Técnica de Obras  
 Dirección General de Obras, Servicios Generales y Seguridad  
 Consejo de la Magistratura de la C.A.B.

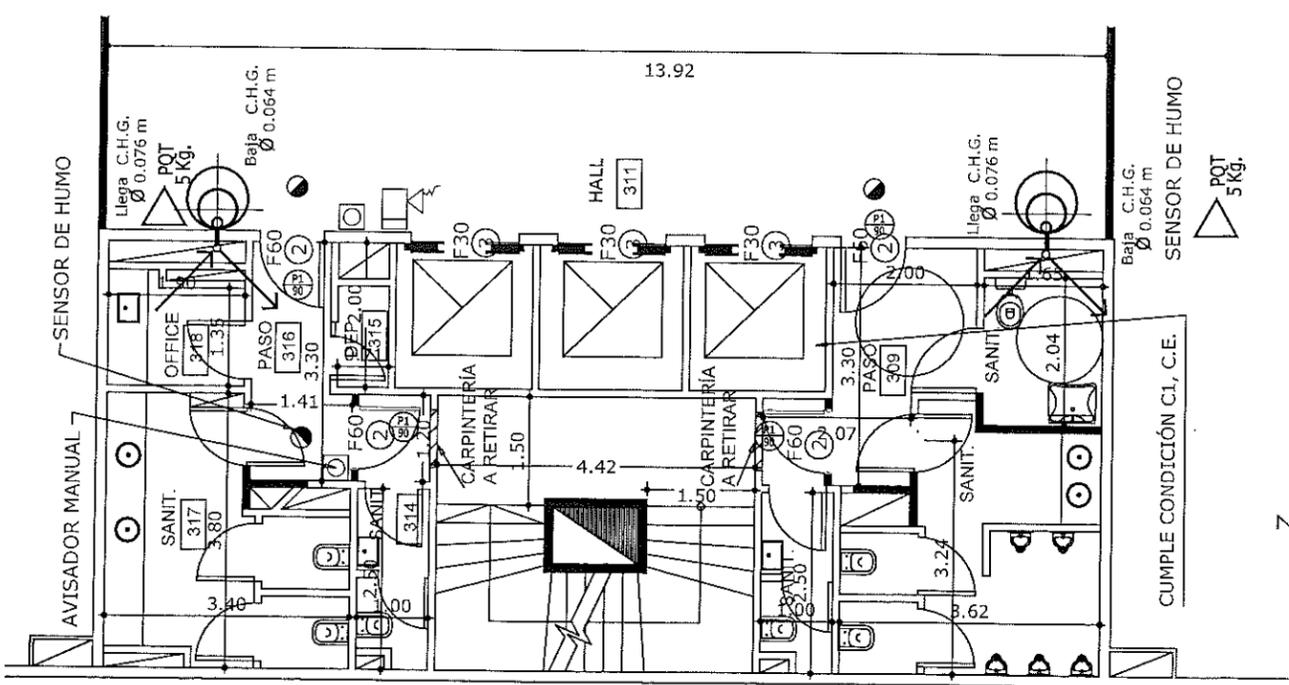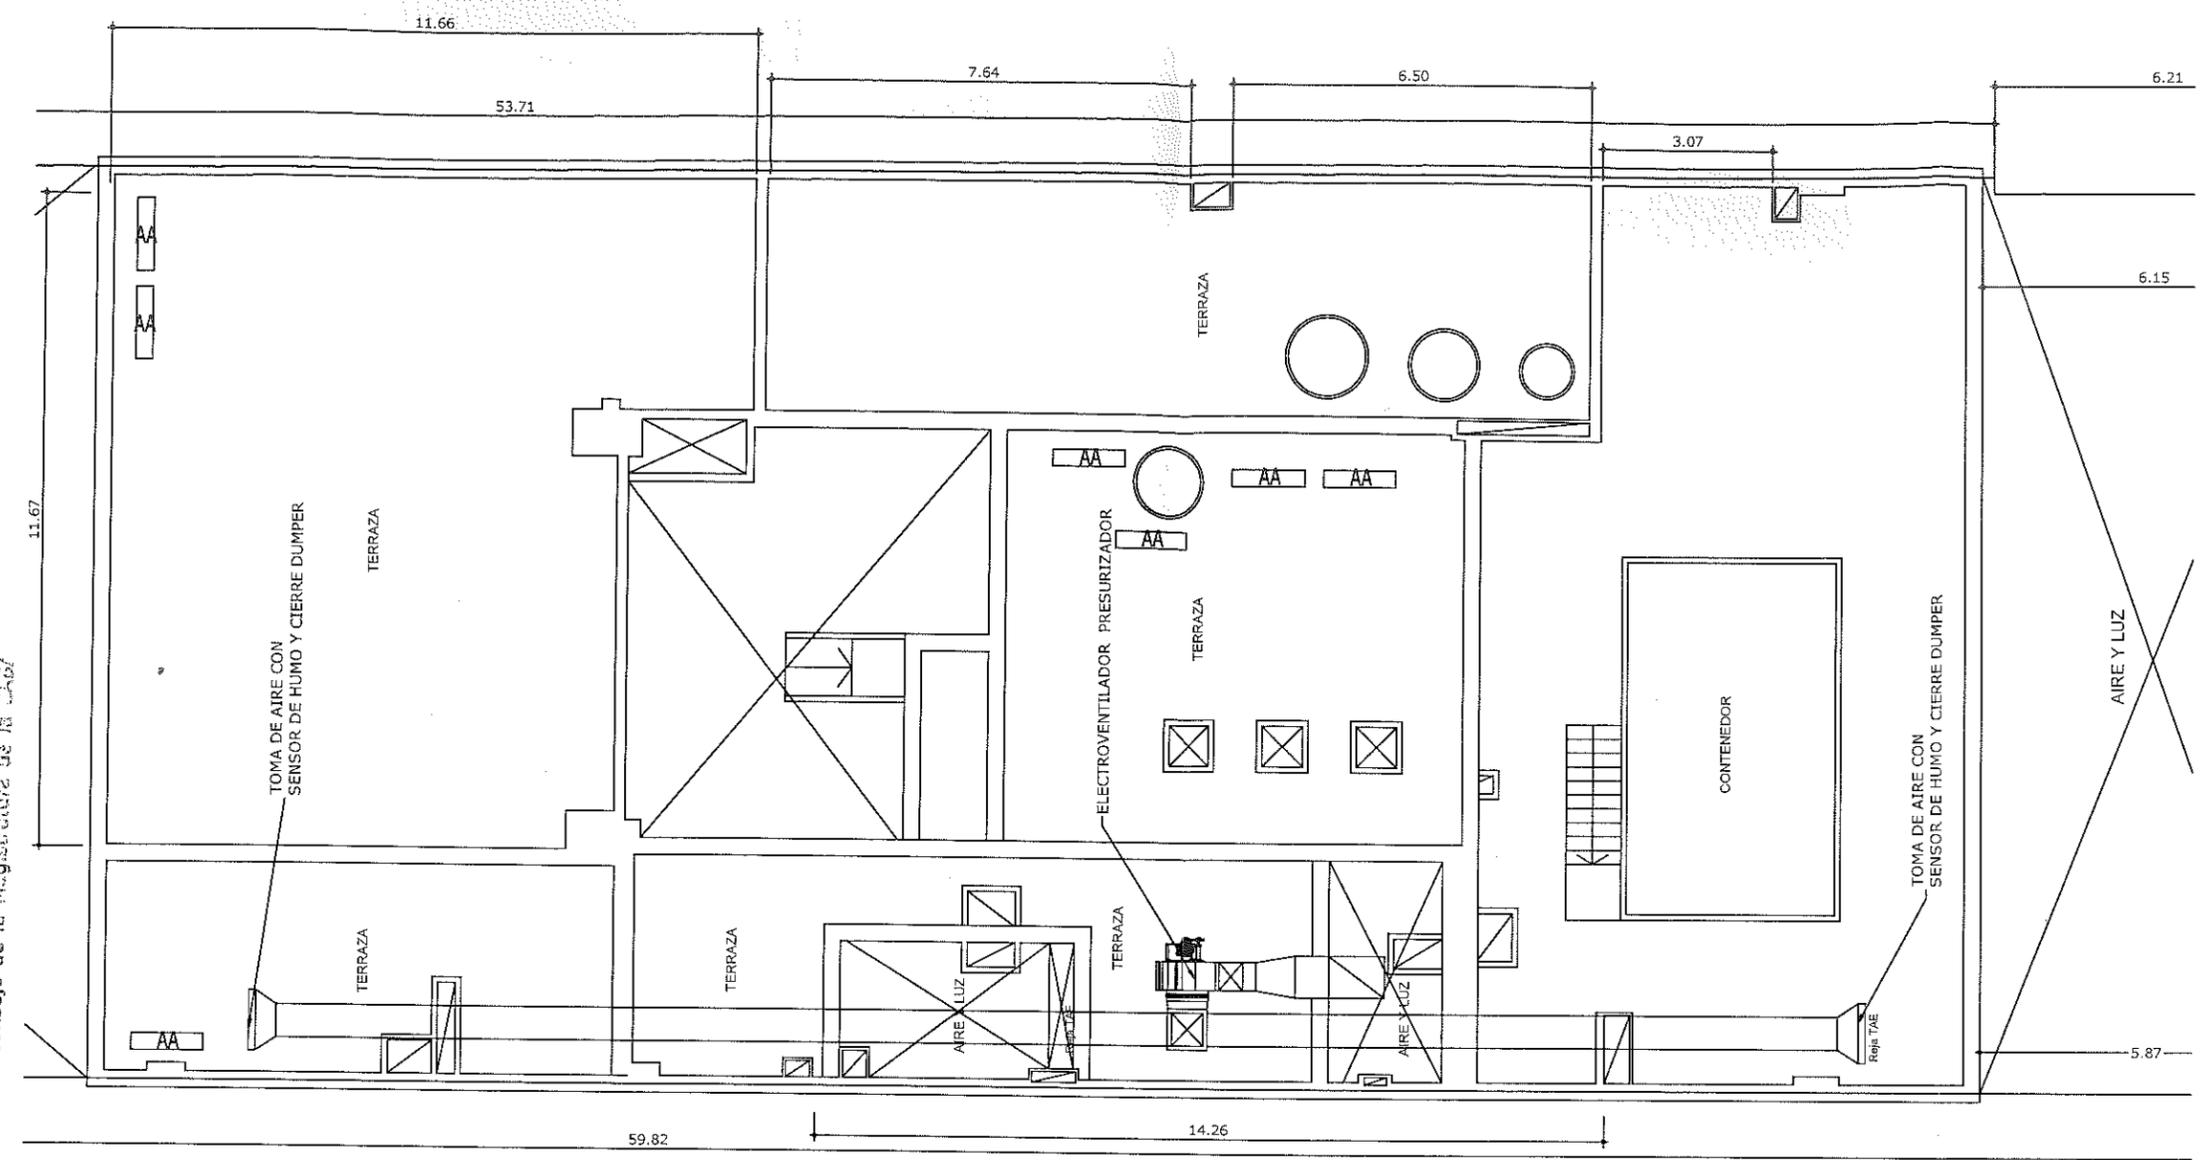

**REFERENCIAS:**

- SENSOR DE HUMO
- AVISADOR MANUAL  
1.10m altura NPT
- ◁ SIRENA: con luz estroboscópica  
1.75 m altura NPT
- LLAVE DE CORTE ELÉCTRICO
- ▲ PQT 5kg.

NOTA: EL NUCLEO LIBRE DE HUMO TIENE DOS ACCESOS. EN UNO DE ELLOS SE COLOCÓ UN ACCIONAMIENTO POR GOLPE DE PUÑO PARA ACCIONAMIENTO DE FORMA MANUAL DEL NUCLEO PRESURIZADO Y ADEMÁS SE COLOCARÁ UNA SIRENA ESTROBOSCÓPICA Y UN DETECTOR DE HUMO DESDE EL 1° SS AL 11° PISO.

OBSERVACIONES:

---



---



---

NOTA: TODAS LAS MEDIDAS SON EN METROS.



Poder Judicial de la Ciudad de Buenos Aires  
**Consejo de la Magistratura**

Dirección General de Obras,  
 Servicios Generales y Seguridad


Dirección Técnica de Obras

Departamento Técnico de Obras

OBRA:  
**Suipacha 150**

ETAPA: PROYECTO  
 TÍTULO: PROYECTO  
 INSTALACIÓN CONTRA INCENDIO  
 DETALLES PRESURIZACIÓN INCENDIO  
 ARCHIVO: 240409 - SUIPACHA - INCENDIO

FECHA:  
 02/05/2019 **D-17**

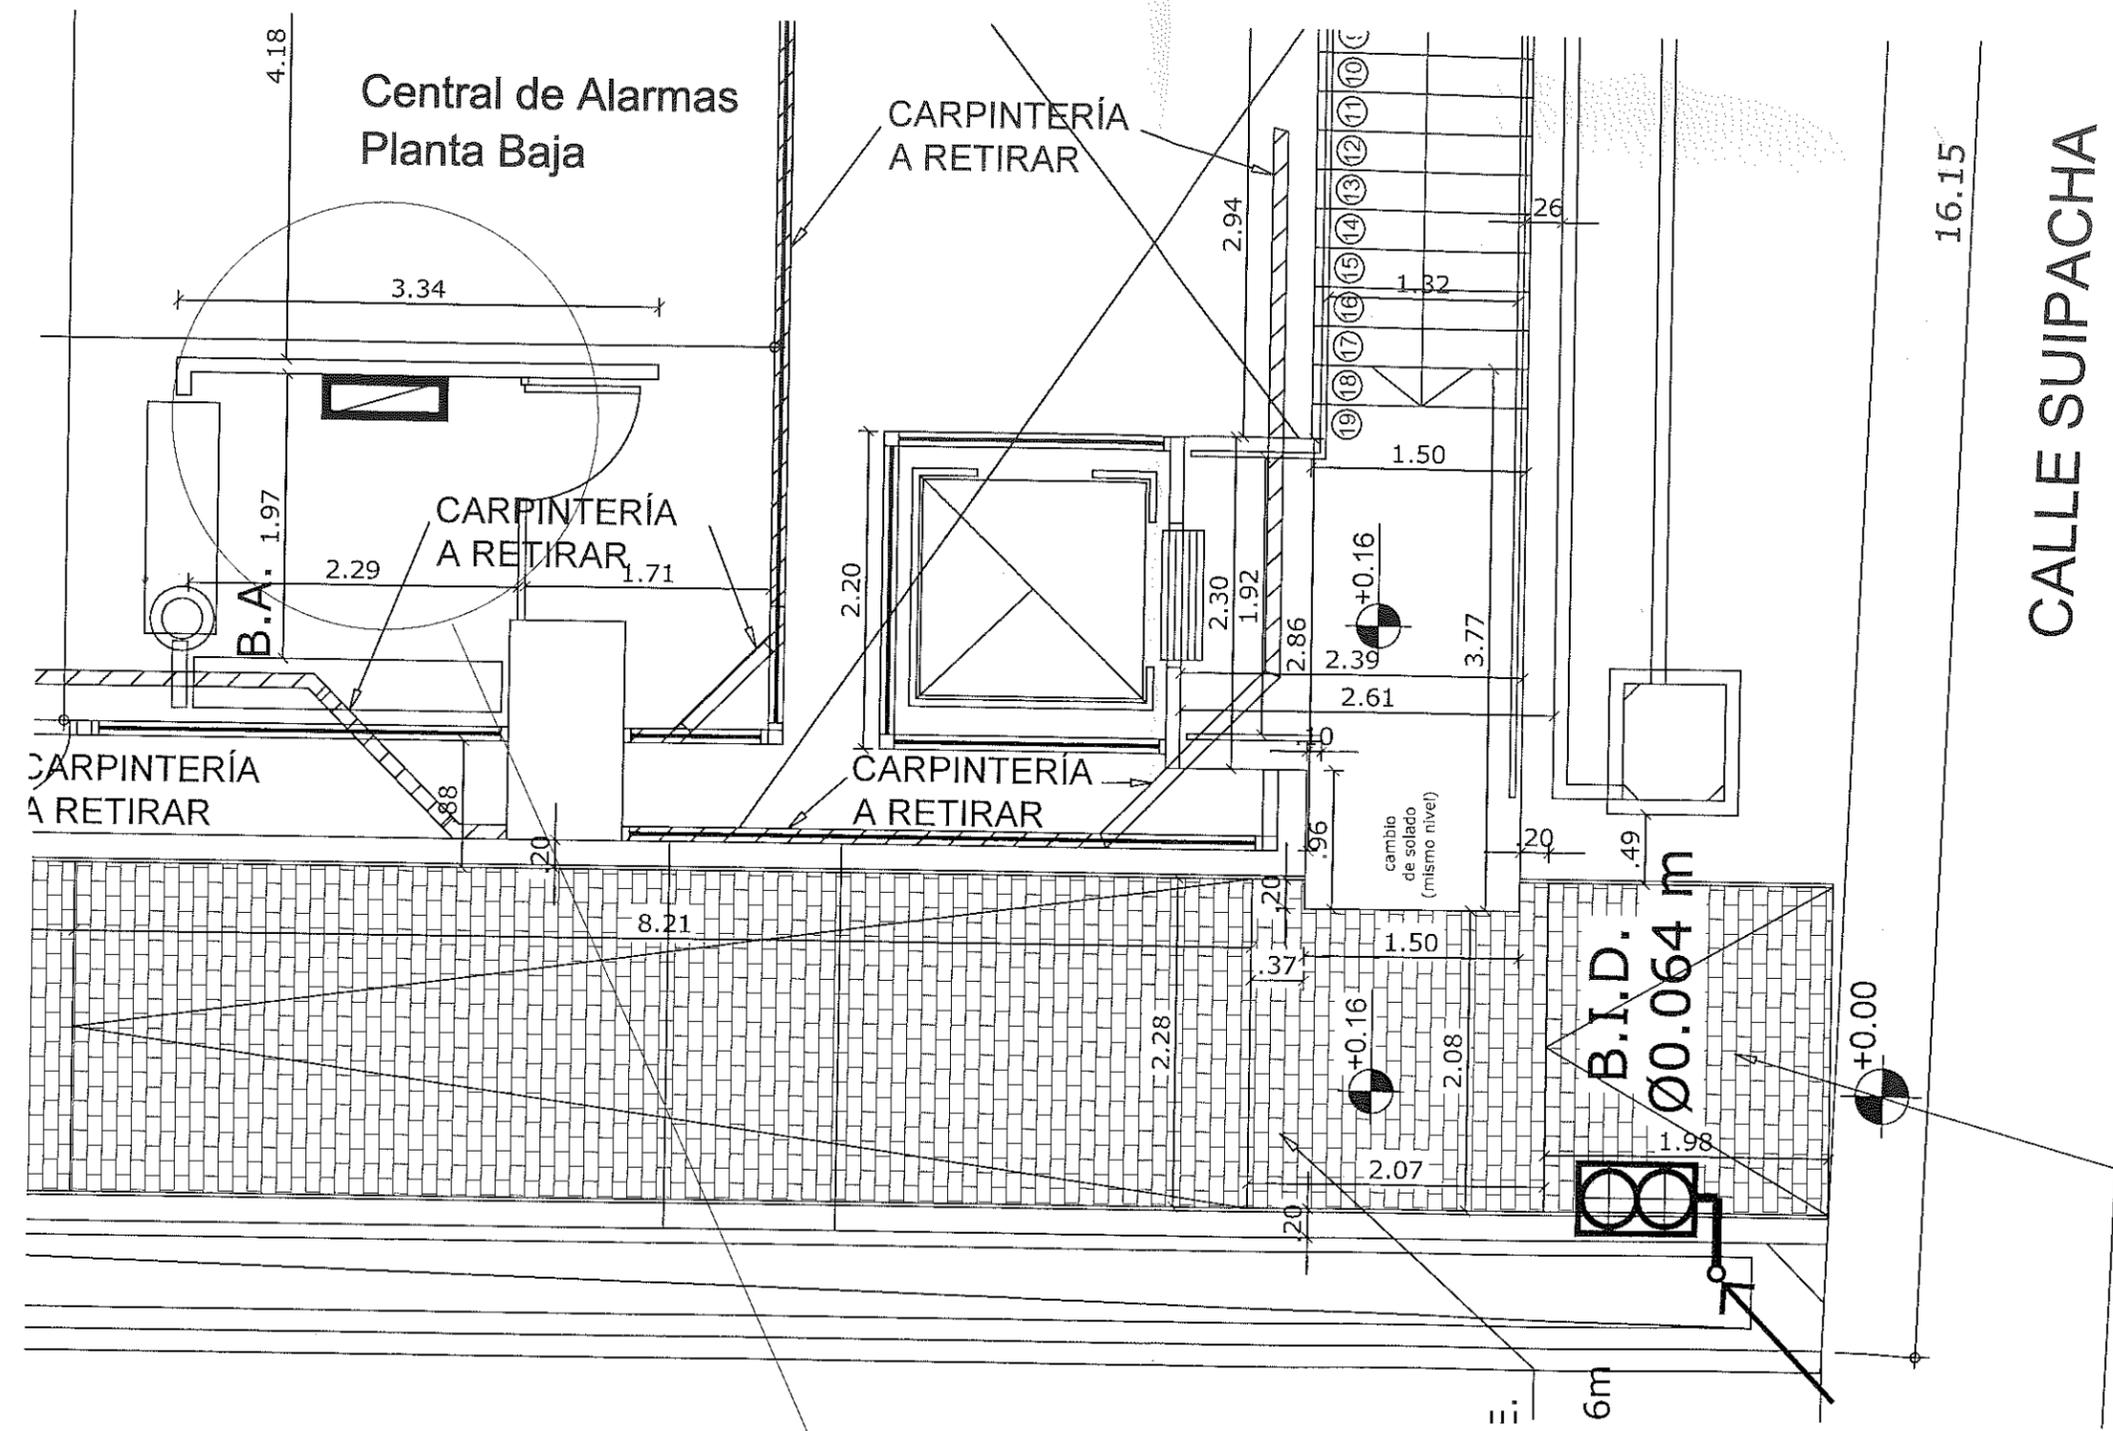

- REFERENCIAS:**
- SENSOR DE HUMO
  - AVISADOR MANUAL  
1.10m altura NPT
  - SIRENA: con luz estroboscópica  
1.75 m altura NPT
  - LLAVE DE CORTE ELÉCTRICO
  - PQT 5kg
  - CENTRAL DE ALARMAS

OBSERVACIONES:

---




---





---




---

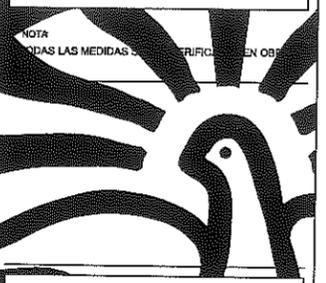


OBRA:	<b>Suipacha 150</b>
ETAPA:	PROYECTO
TÍTULO:	PROYECTO INSTALACIÓN CONTRA INCENDIO DETALLES CENTRAL DE INCENDIO
ARCHIVO:	240409 - SUIPACHA - INCENDIO
FECHA:	02/05/2019
	<b>D-18</b>

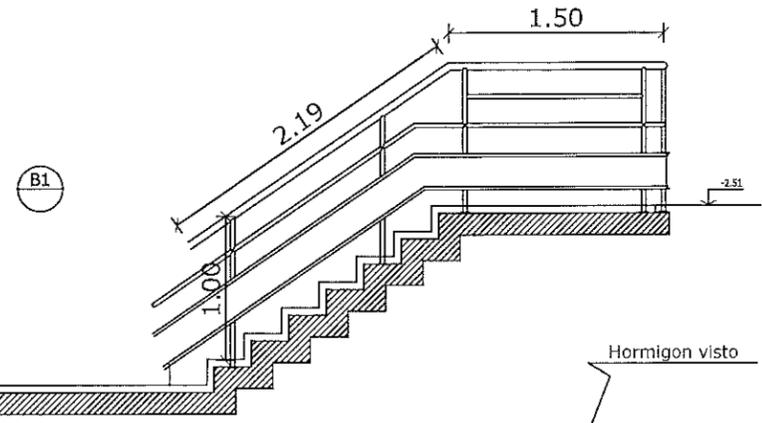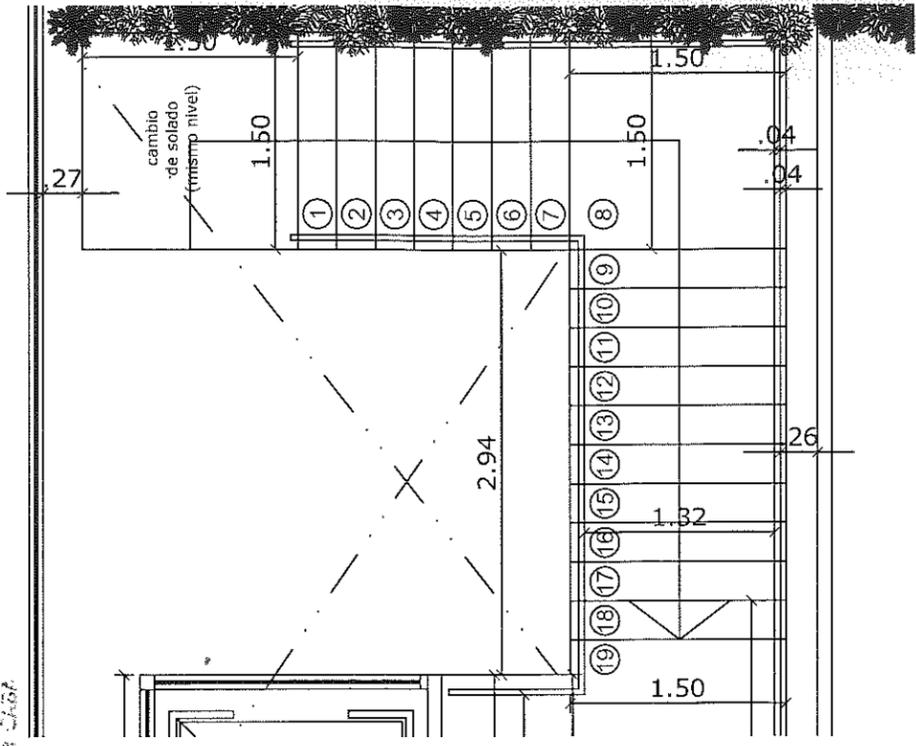


PLANTA CAJA DE ESCALERA EXISTENTE  
 A REVESTIR EN GRANITO NEGRO BRASIL  
 ESCALA 1: 50

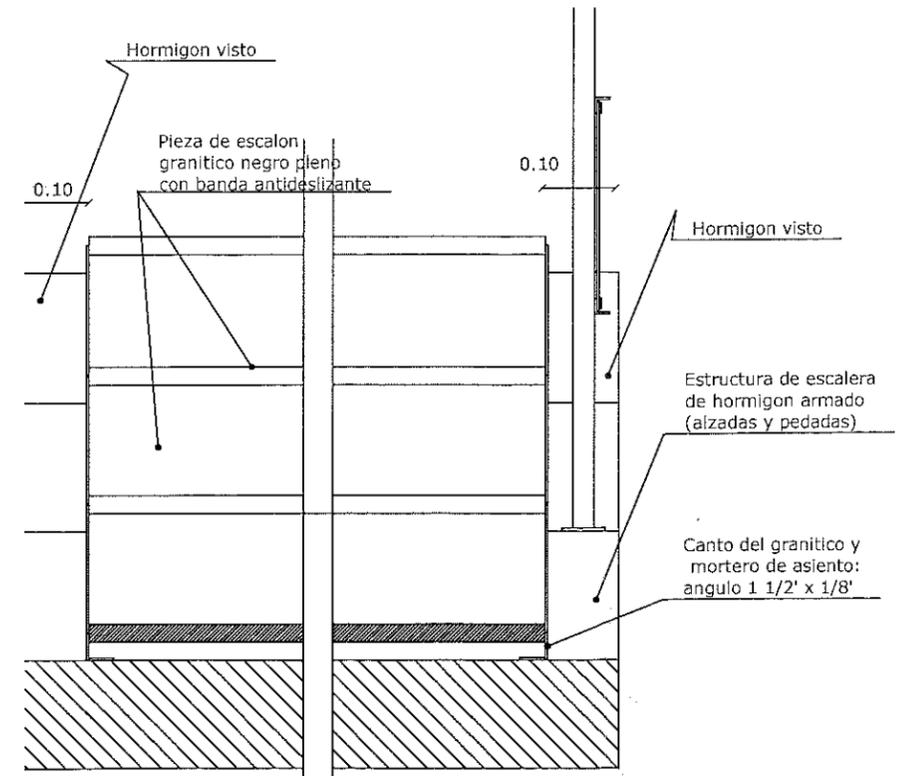

CORTE VISTA

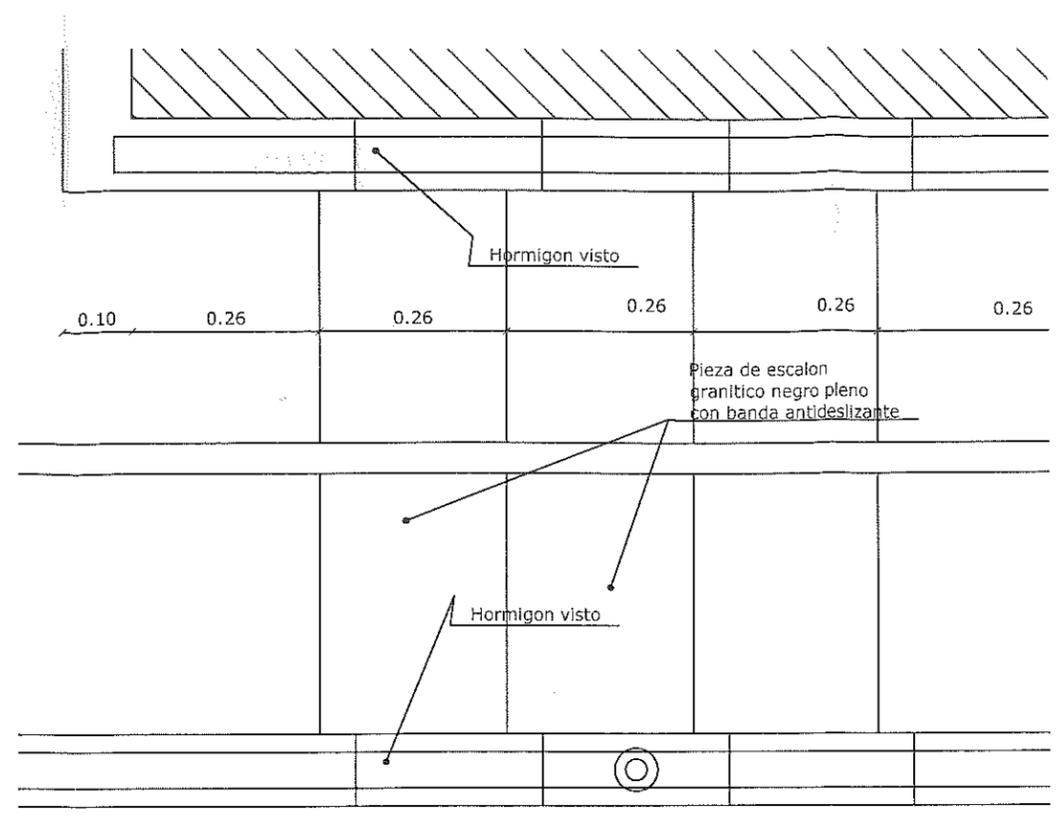


PLANTA ESC: 1:10

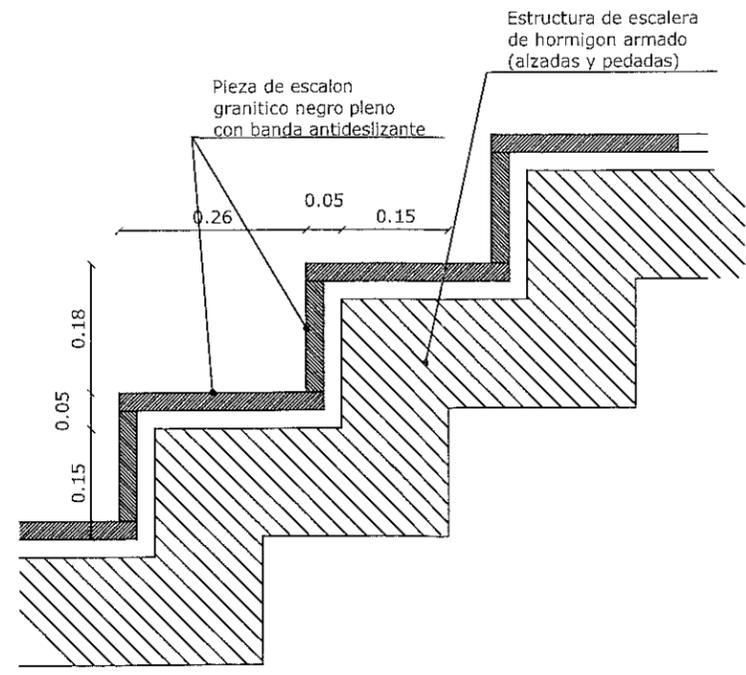

CORTE ESCALON

OBSERVACIONES:


NOTA:  
 TODAS LAS MEDIDAS SON EN METROS A MENOS QUE SE INDIQUE EN OTRO CASO

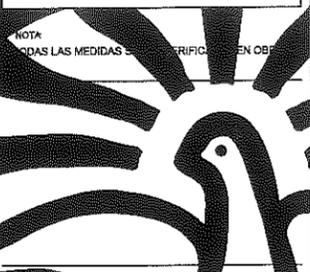

OBRA:  
**Suipacha 150**

ETAPA: PROYECTO

TÍTULO:  
 PROYECTO  
 INSTALACIÓN CONTRA INCENDIO  
 DET. ESCALERA FRENTE (PB a 1° SS)

ARCHIVO:  
 240409 - SUIPACHA - INCENDIO


FECHA:  
 02/05/2019

**D-19**





Arq. EDUARDO FRANCISCO AGUIAR, Director


Dirección Técnica de Obras,  
Dirección General de Obras, Servicios Generales y Seguridad  
Consejo de la Magistratura de la C.A.B.A.

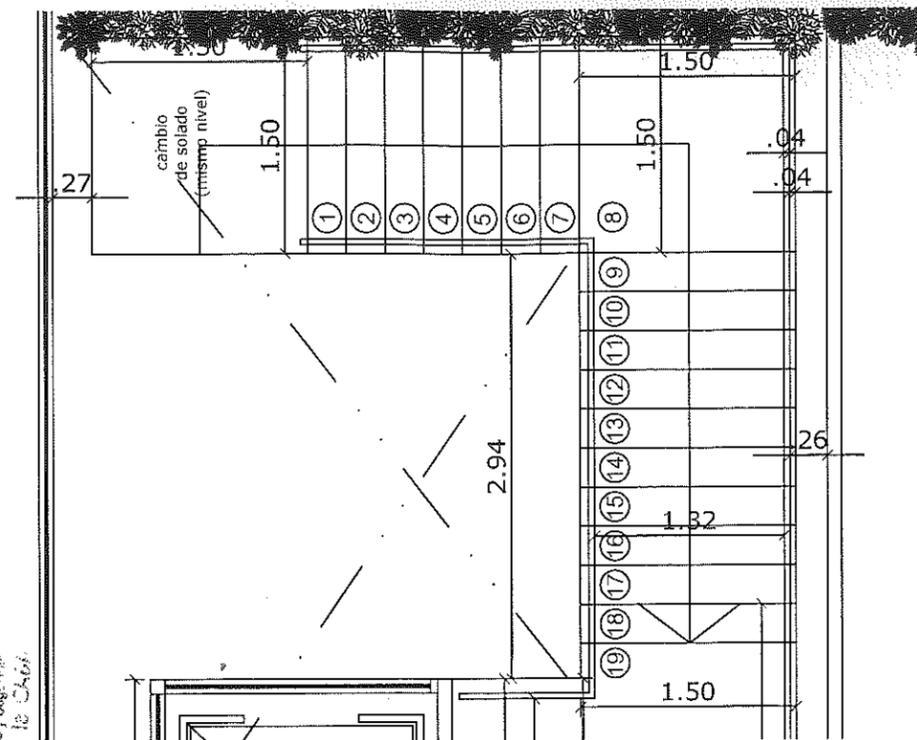


PLANTA CAJA DE ESCALERA EXISTENTE  
A REVESTIR EN GRANITO NEGRO BRASIL  
ESCALA 1: 50

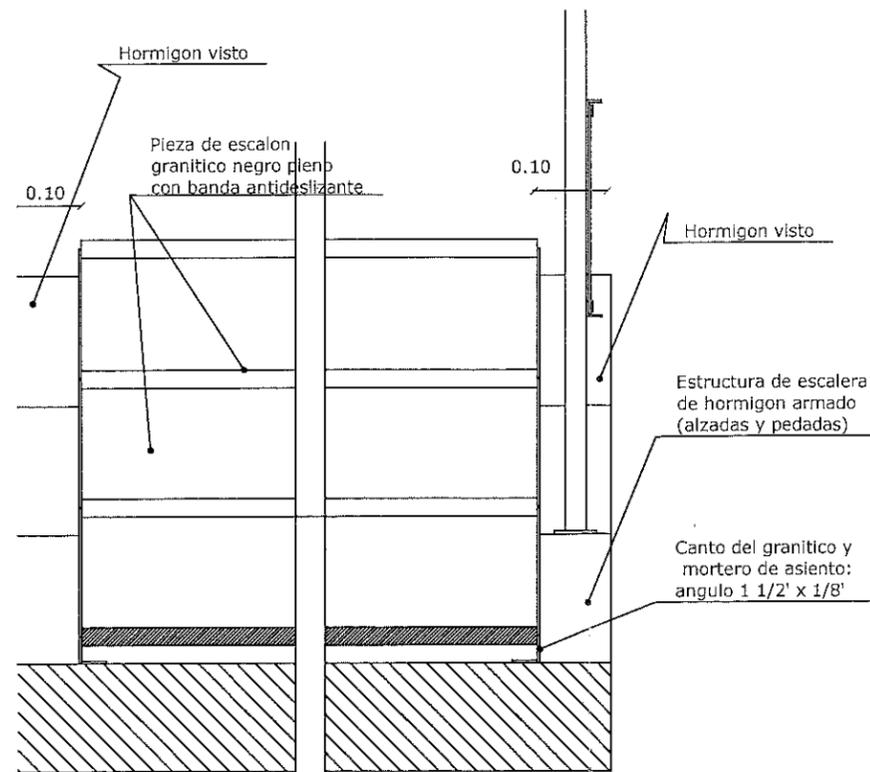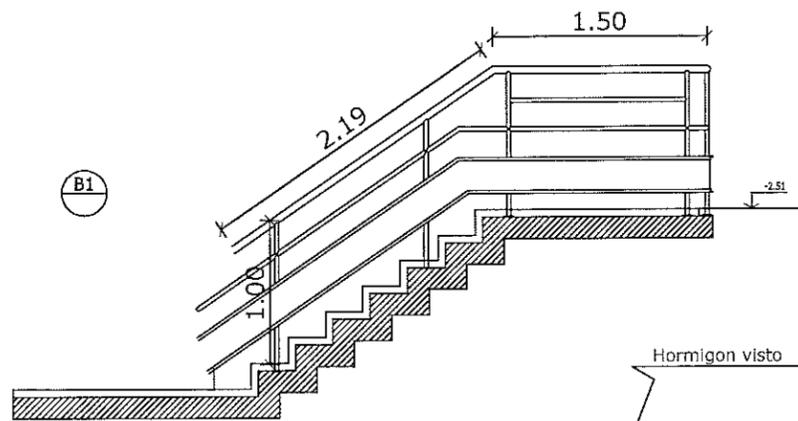

CORTE VISTA

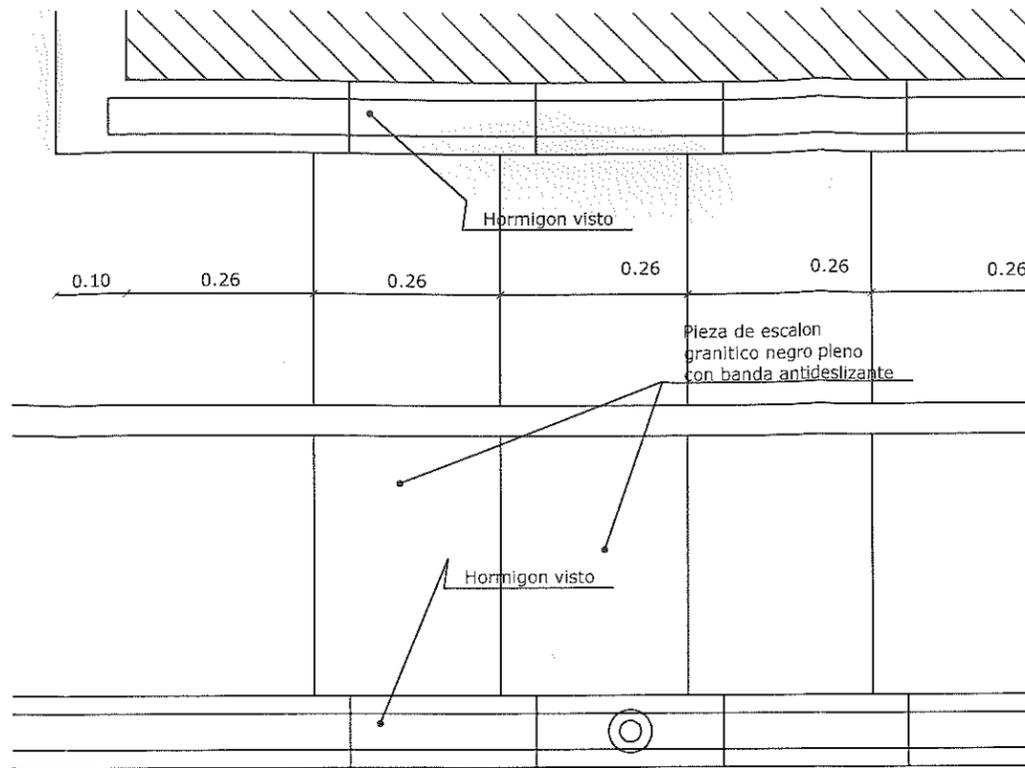

PLANTA ESC: 1:10

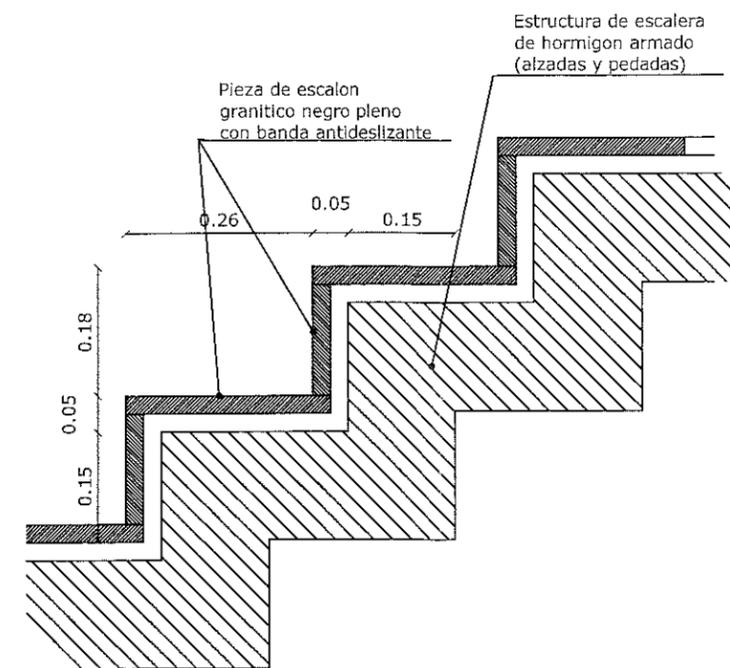

CORTE ESCALON

OBSERVACIONES:

NOTA: TODAS LAS MEDIDAS SE VERIFICAN EN OBRA



Poder Judicial de la Ciudad de Buenos Aires  
Consejo de la Magistratura

Dirección General de Obras,  
Servicios Generales y Seguridad

Dirección Técnica de Obras

Departamento Técnico de Obras

OBRA:  
Suipacha 150

ETAPA: PROYECTO

TÍTULO:  
PROYECTO  
INSTALACIÓN CONTRA INCENDIO

DET. ESCALERA FRENTE (PB a 1° SS)

ARCHIVO:  
240408 - SUIPACHA - INCENDIO

FECHA:  
02/05/2019

D-20