


TODOS LOS INTERRUPTORES SERÁN MOTORIZADOS Y CONTARÁN CON BOBINA DE APERTURA Y CIERRE. SU COMANDO Y SEÑALIZACIÓN DE ESTADO (ABIERTO - CERRADO) SE HARÁ DESDE EL TABLERO Y/O DESDE LA SALA DE CONTROL. POR MEDIO DEL SISTEMA DE CONTROL INTELIGENTE.
 VER P.E.T.
 LOS CONSUMOS DEL TABLERO GENERAL EN SITUACIÓN DE EMERGENCIA, COMO LA ILUMINACIÓN, SERÁN CONTROLADOS EN EL SISTEMA INTELIGENTE DESDE LA SALA DE CONTROL, PODIENDO REDUCIR CARGAS EN LOS TABLEROS SECCIONALES.

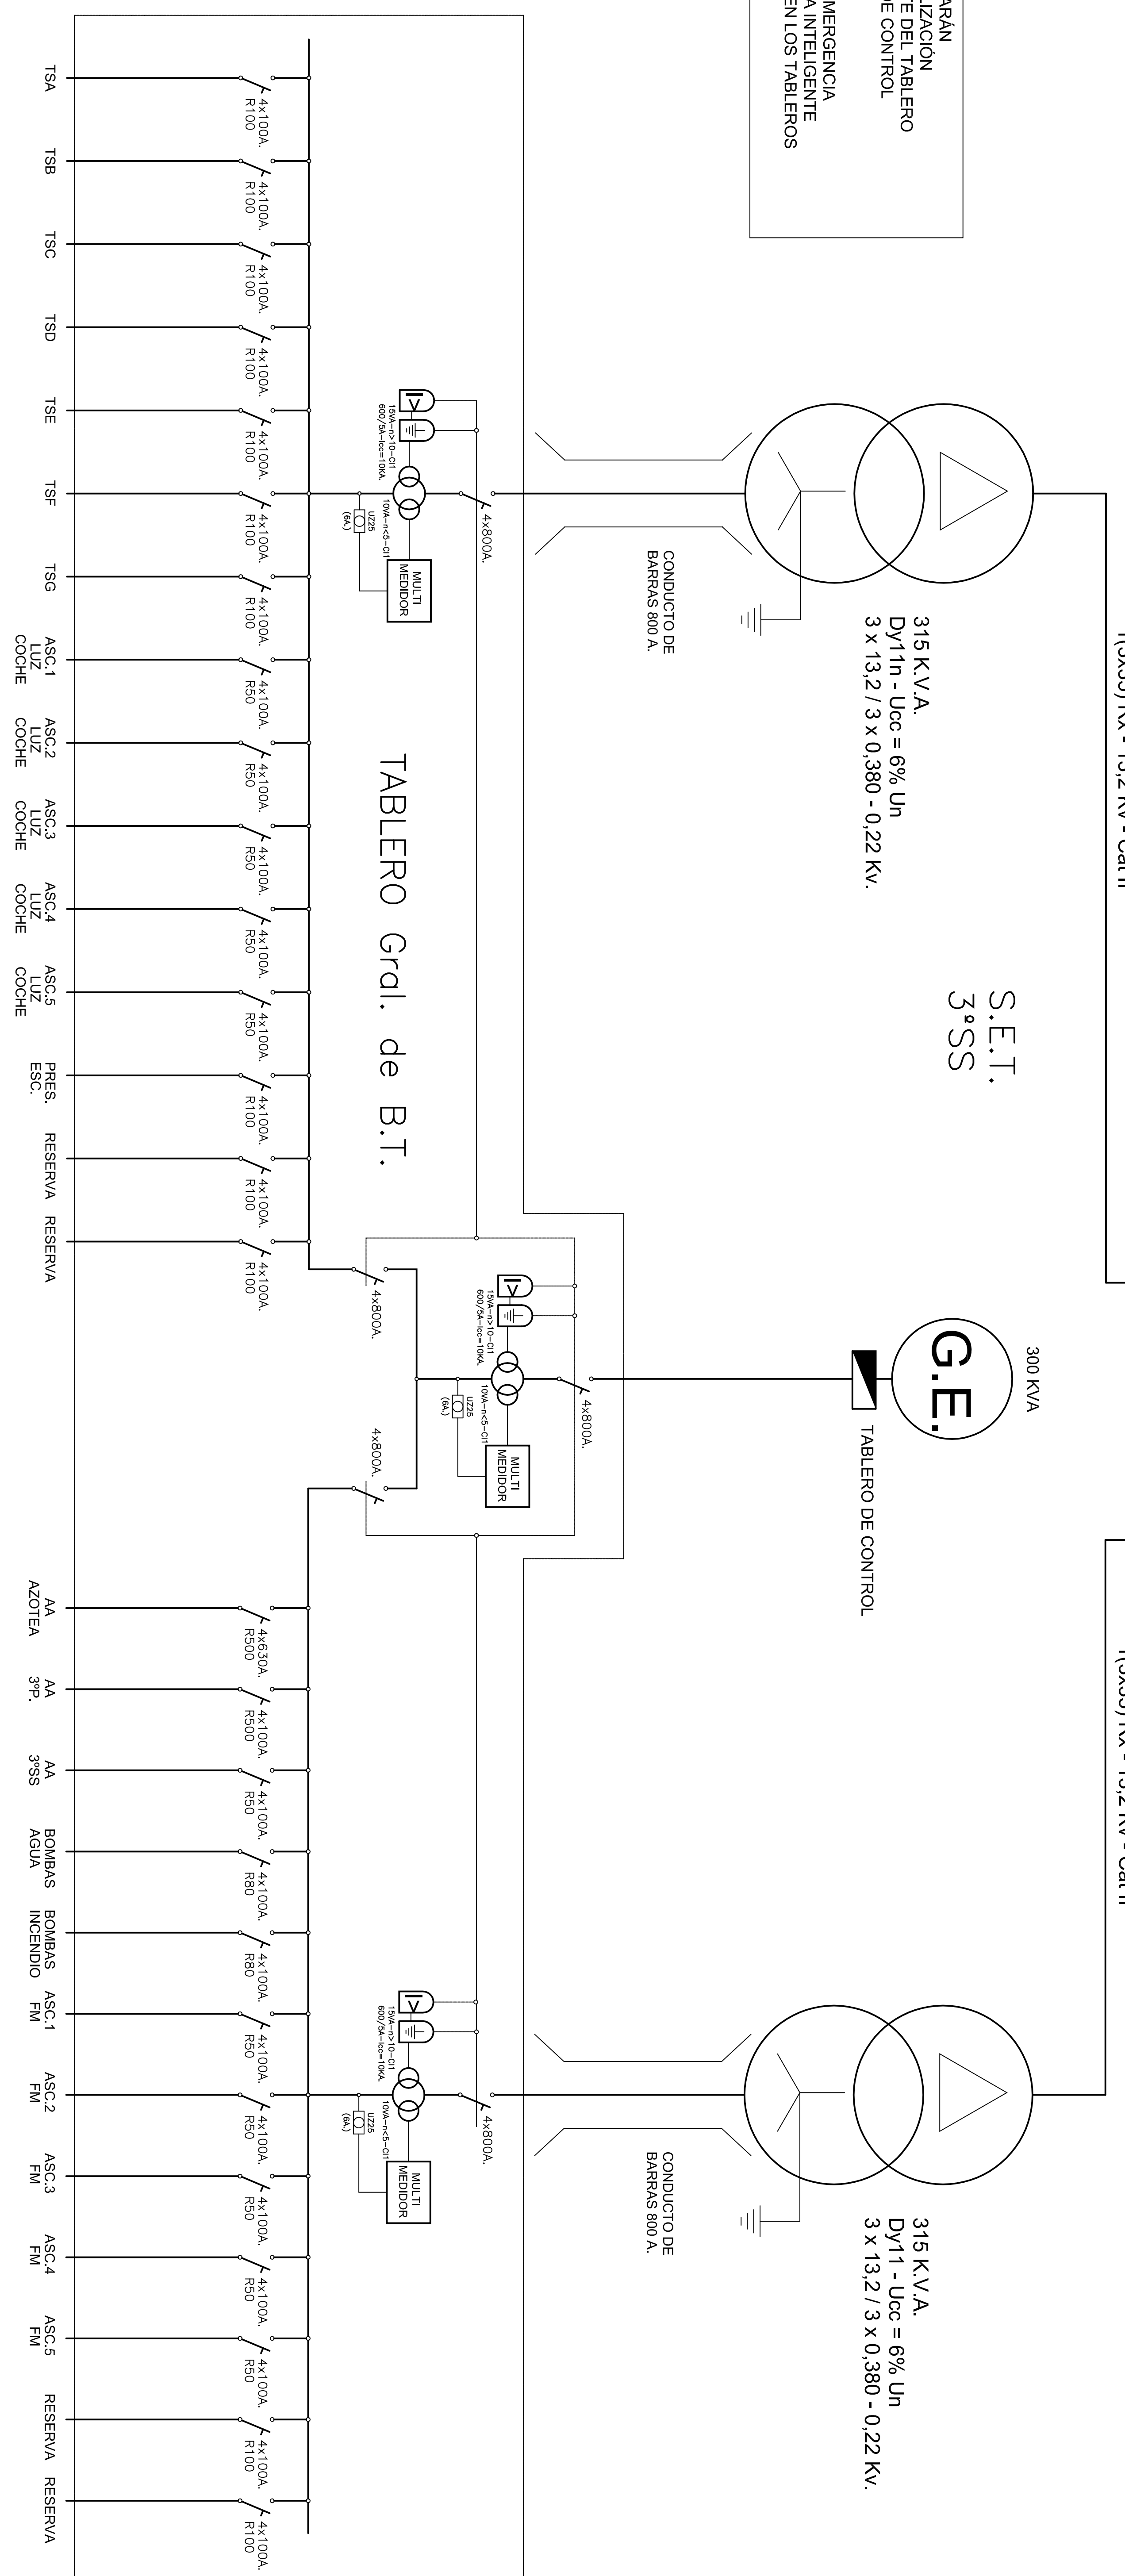

COLOR	FEN	LINEWEIGHT
RED	7	0.10
YELLOW	7	0.20
GREEN	7	0.20
CYAN	7	0.20
BLUE	7	0.20
MAGENTA	7	0.20
WHITE	7	0.20
9	7	0.05
52	7	0.13
180	7	0.18
251	7	0.20
252	7	0.20
253	7	0.20
254	7	0.20
255	7	0.20
RES10	7	0.10

OBJETOS	DESCRIPCION
1	CONDUCTOR DE BARRAS 800 A.
LIBRO:	MCA	COMO DE ARCHIVO:	MAGE:DWG
SERIE:	SIE	FECHA:	29/08/07
ESCALA:		DESCRIPCION:	
REV:			
01			
02			
03			

C.M.C.A.B.A.
MAG-IE-EE-03
ESQUEMAS ELÉCTRICOS